


- a. schutting erfafscheiding
- b. borderbeplanting gemengd plantafstand 100 x 100
- c. taxushagen hoogte 1.00 m
- d. menggranulaat
- e. bestaande bomen
- f. opsluitbandeng
- g. bestaand trottoir gemeente
- h. in- en uitrit

Situatie
 kadastraal bekend gemeente Heusden
 plaatselijk bekend Elshout
 sectie K nummer 2136 gedeeltelijk

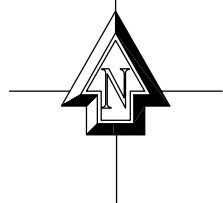

ONDERDEEL
 Inrichtingstekening parkeerterrein


OPDRACHTGEVER
 Fam. Van Hulst
 Heusdenseweg 12
 Elshout

BOUWPLAATS
 Heusdenseweg

DATUM
 16 december 2015.

SCHAAL 1:2000

FORMAAT
 A4

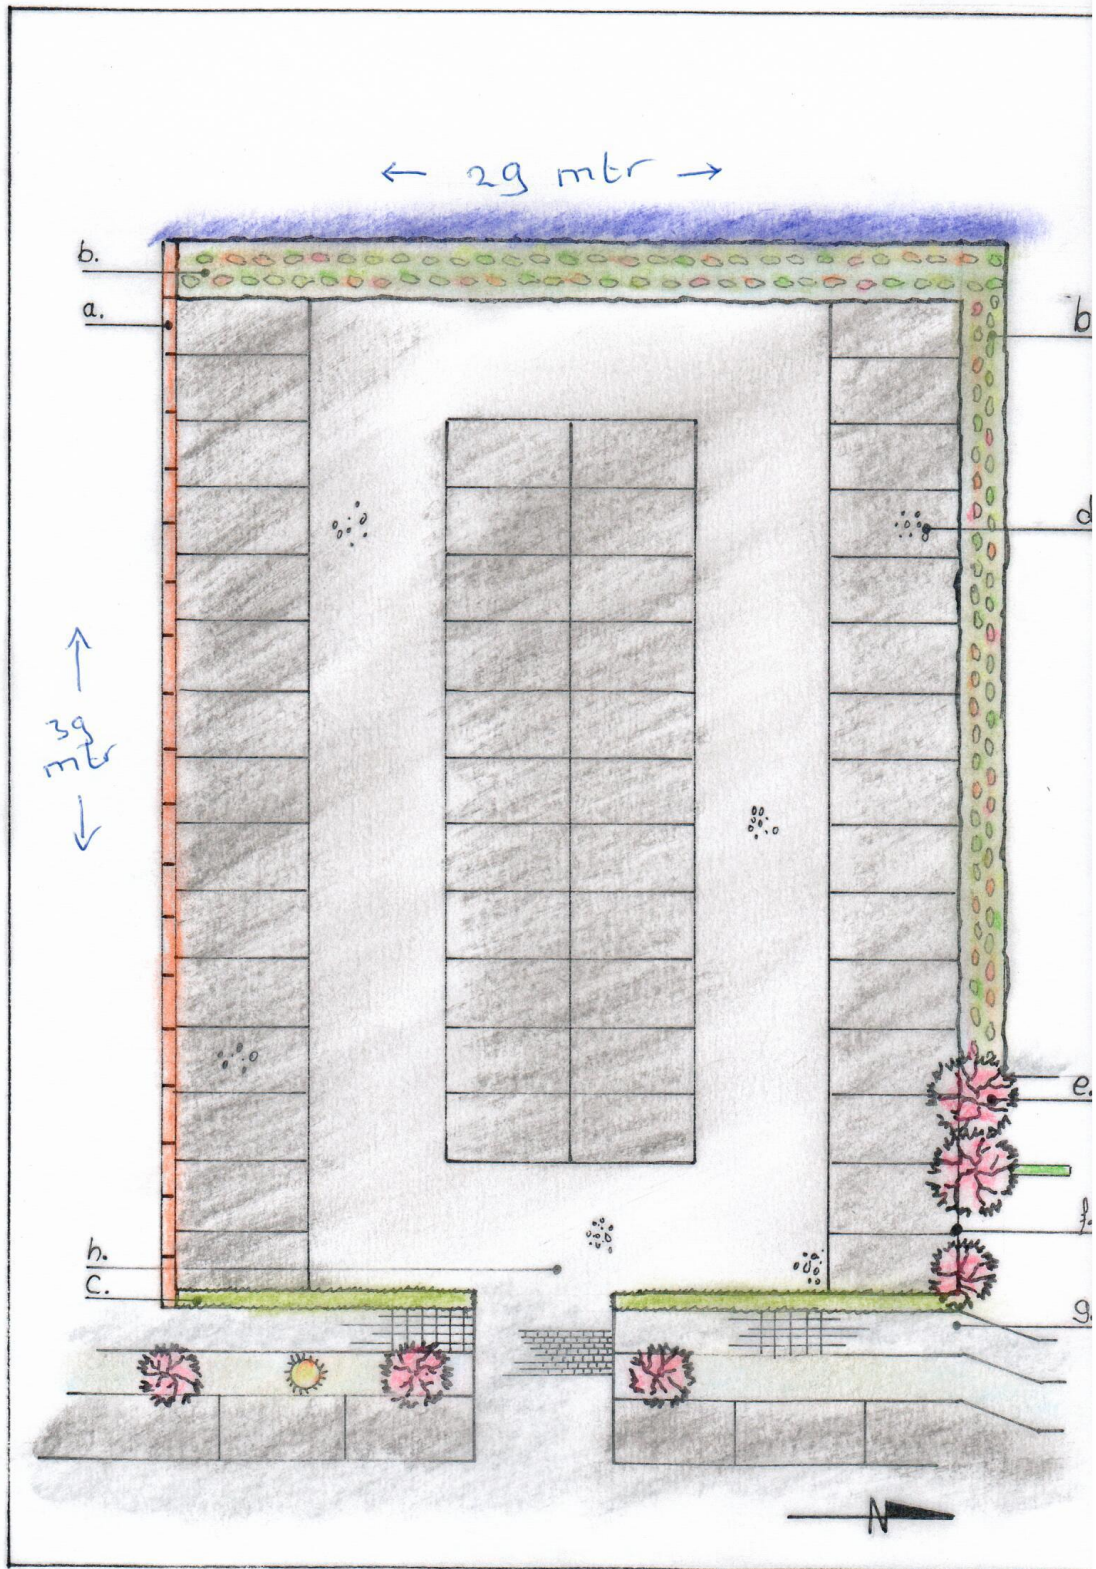

- a. **Schutting afscheiding**
- b. **Border beplanting; plantafstand 100 x100 , gemengd.
Corylus avellana, Viburnum tinus, Forsythia x intermedia,
Aucuba japonica, Photinia x fraseri 'Red Robin', Crataegus monogyna**
- c. **Taxus hagen, hoogte 1 meter**
- d. **Menggranulaat**
- e. **Bestaande bomen**
- f. **Opsluitbanden**
- g. **bestaand troitair van de gemeente**
- h. **In en uitrit**



13-12-2015

Nieuw aan te leggen parkeerplaats Het Oude Tramstation

Heusdenseweg 16, 5154EK Elshout

Schaal 1: 200

Coriel van Delft, c.van.delft@ziggo.nl