

Datum : 24-10-2019
Onderwerp : Elshoutseweg 3, Elshout
Betreft : Omgevingsdialoog

Geachte heer/ mevrouw,

Als initiatiefnemer Bart Klerks, Elshoutseweg 3 te Elshout heb ik het voornemen om een nieuw bedrijfspand te bouwen op mijn terrein. Een en ander zoals aangegeven op bijgevoegde inrichtingsschets.

In het kader van de te volgen bestemmingsplanprocedure wil ik u informeren en uw ondersteuning c.q. goedkeuring voor dit initiatief.

Namens Elshoutseweg 2 :

Naam: [redacted] Handtekening: [redacted]

Namens Elshoutseweg 4 :

Naam: [redacted] Handtekening: [redacted]

Namens Kapelstraat 1 :

Naam: [redacted] Handtekening: [redacted]

Namens Kerkstraat 3:

Naam: [redacted] Handtekening: [redacted]


Namens Kerkstraat 5 :

Naam: [redacted] Handtekening: [redacted]

Namens Kerkstraat 7 :

Naam: [redacted] Handtekening: [redacted]

Aantal bijlagen : Inrichtingsschets.

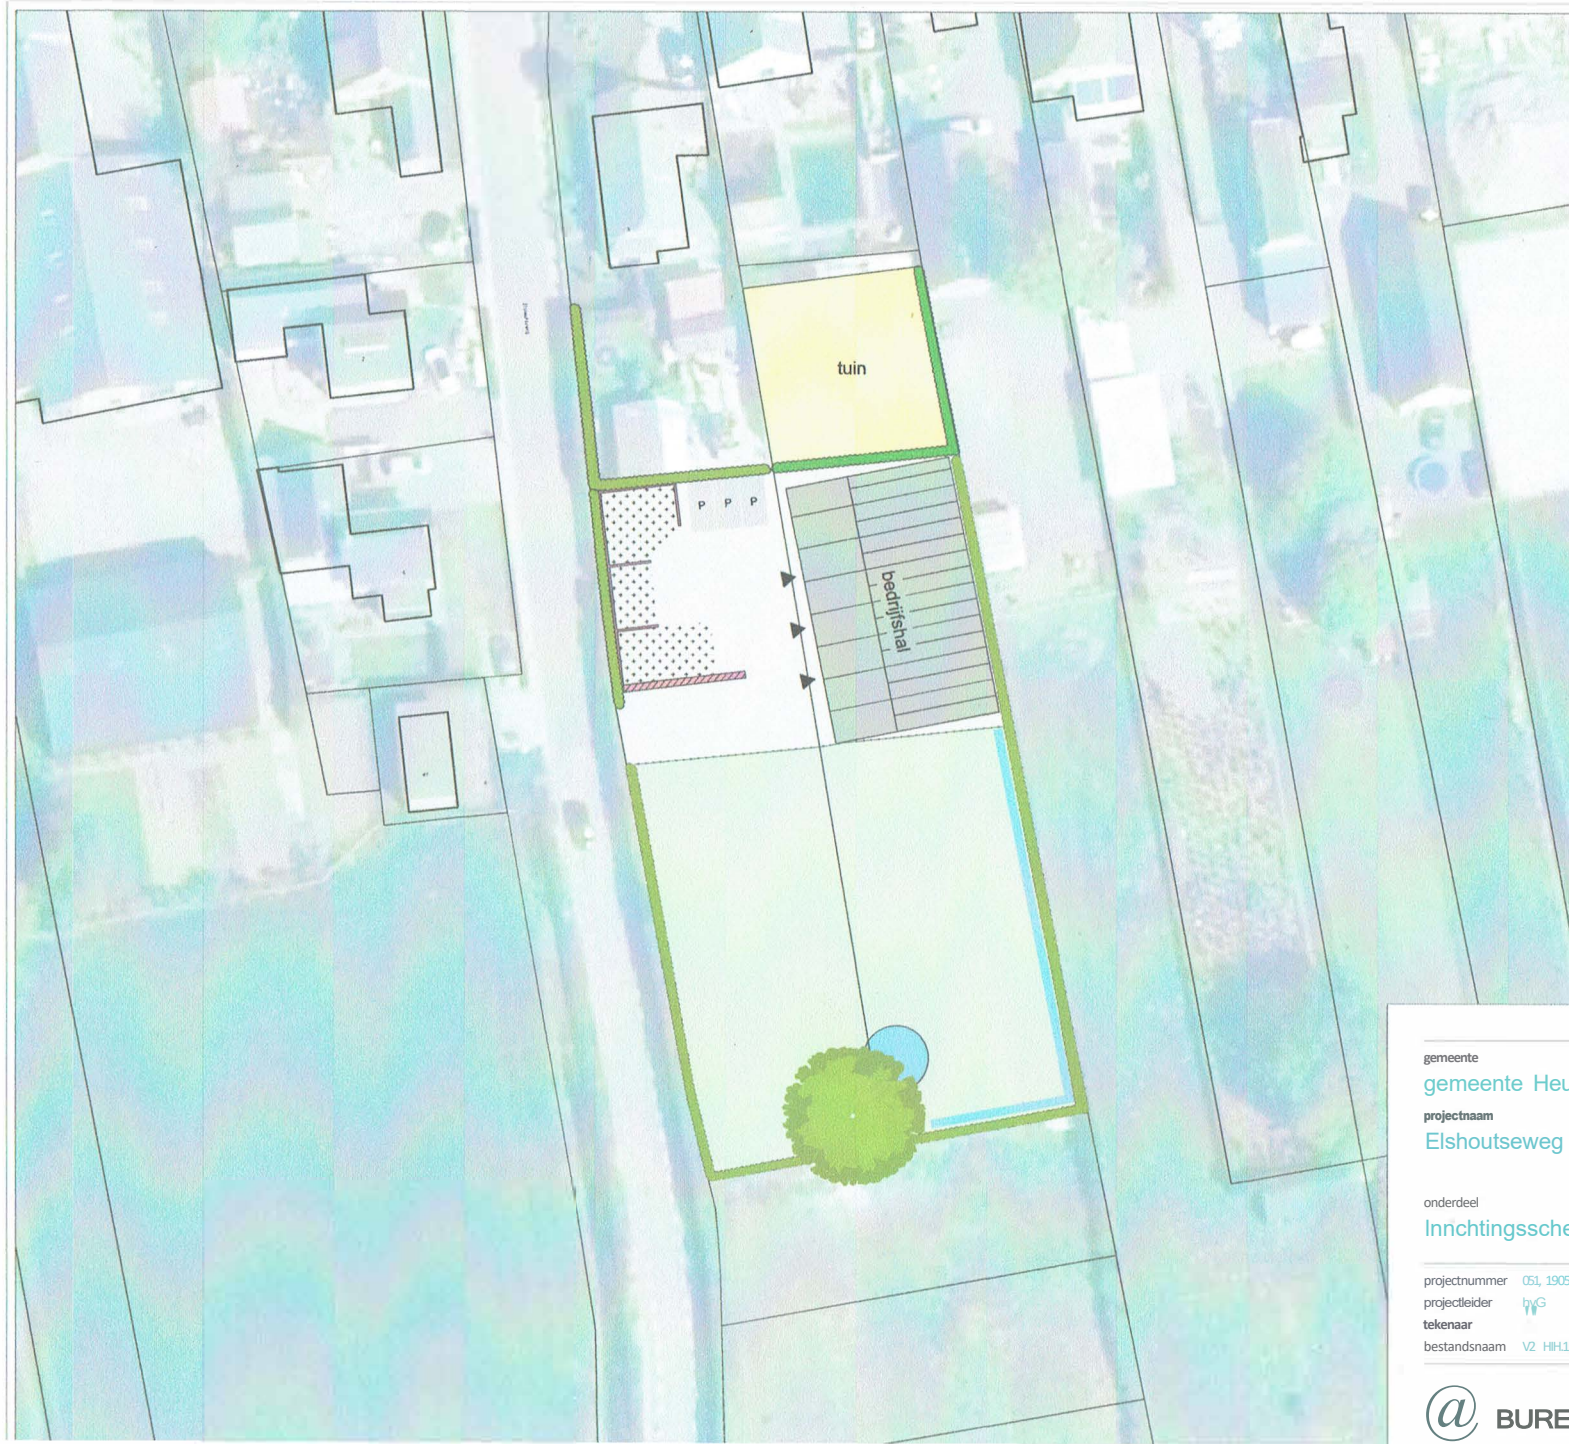

- c:J bedrijfsperceel
- c:J nieuwe tuinen / erven
- c:J agrarisch
- c:J nieuw bebouwing
- CJ vijver / waterloop
- bestaande boom
- haag bestaand
- haag voorgesteld
- Hek
- Geluidswerende voorziening
- [_2J opslag

ffi



gemeente
gemeente Heusden

projectnaam
Elshoutseweg 3, Elshout

onderdeel
Inrichtingsschets

projectnummer	051, 19056	V1	10-09-2019	schaal	1:500
projectleider	hyg	V2	10-24-2019	formaat	A3
tekenaar				blad	01
bestandsnaam	V2_HH124_05819056_n11ch1nirj.hrts.dwt				

 BUREAUVERKUYLEN

DE GRUYTER FABRIEK
VEEMARKTKADE 8
5222 AE 'S-HERTOGENBOSCH
073 623 1313
INFO@BUREAUVERKUYLEN.NL