

beplantingsplan

DE HOEVEN (ONG.), HAARSTEEG

concept 12 juli 2018




beplantingsplan

DE HOEVEN (ONG.), HAARSTEEG

concept 12 juli 2018

documentstatus	concept
documentversie	3
datum	12 juli 2018
projectnummer	05816036A
auteur	K. Willemsen
contact	073 623 1313 bureauverkuylen.nl

TOPOGRAFISCHE SITUATIE HEDEN

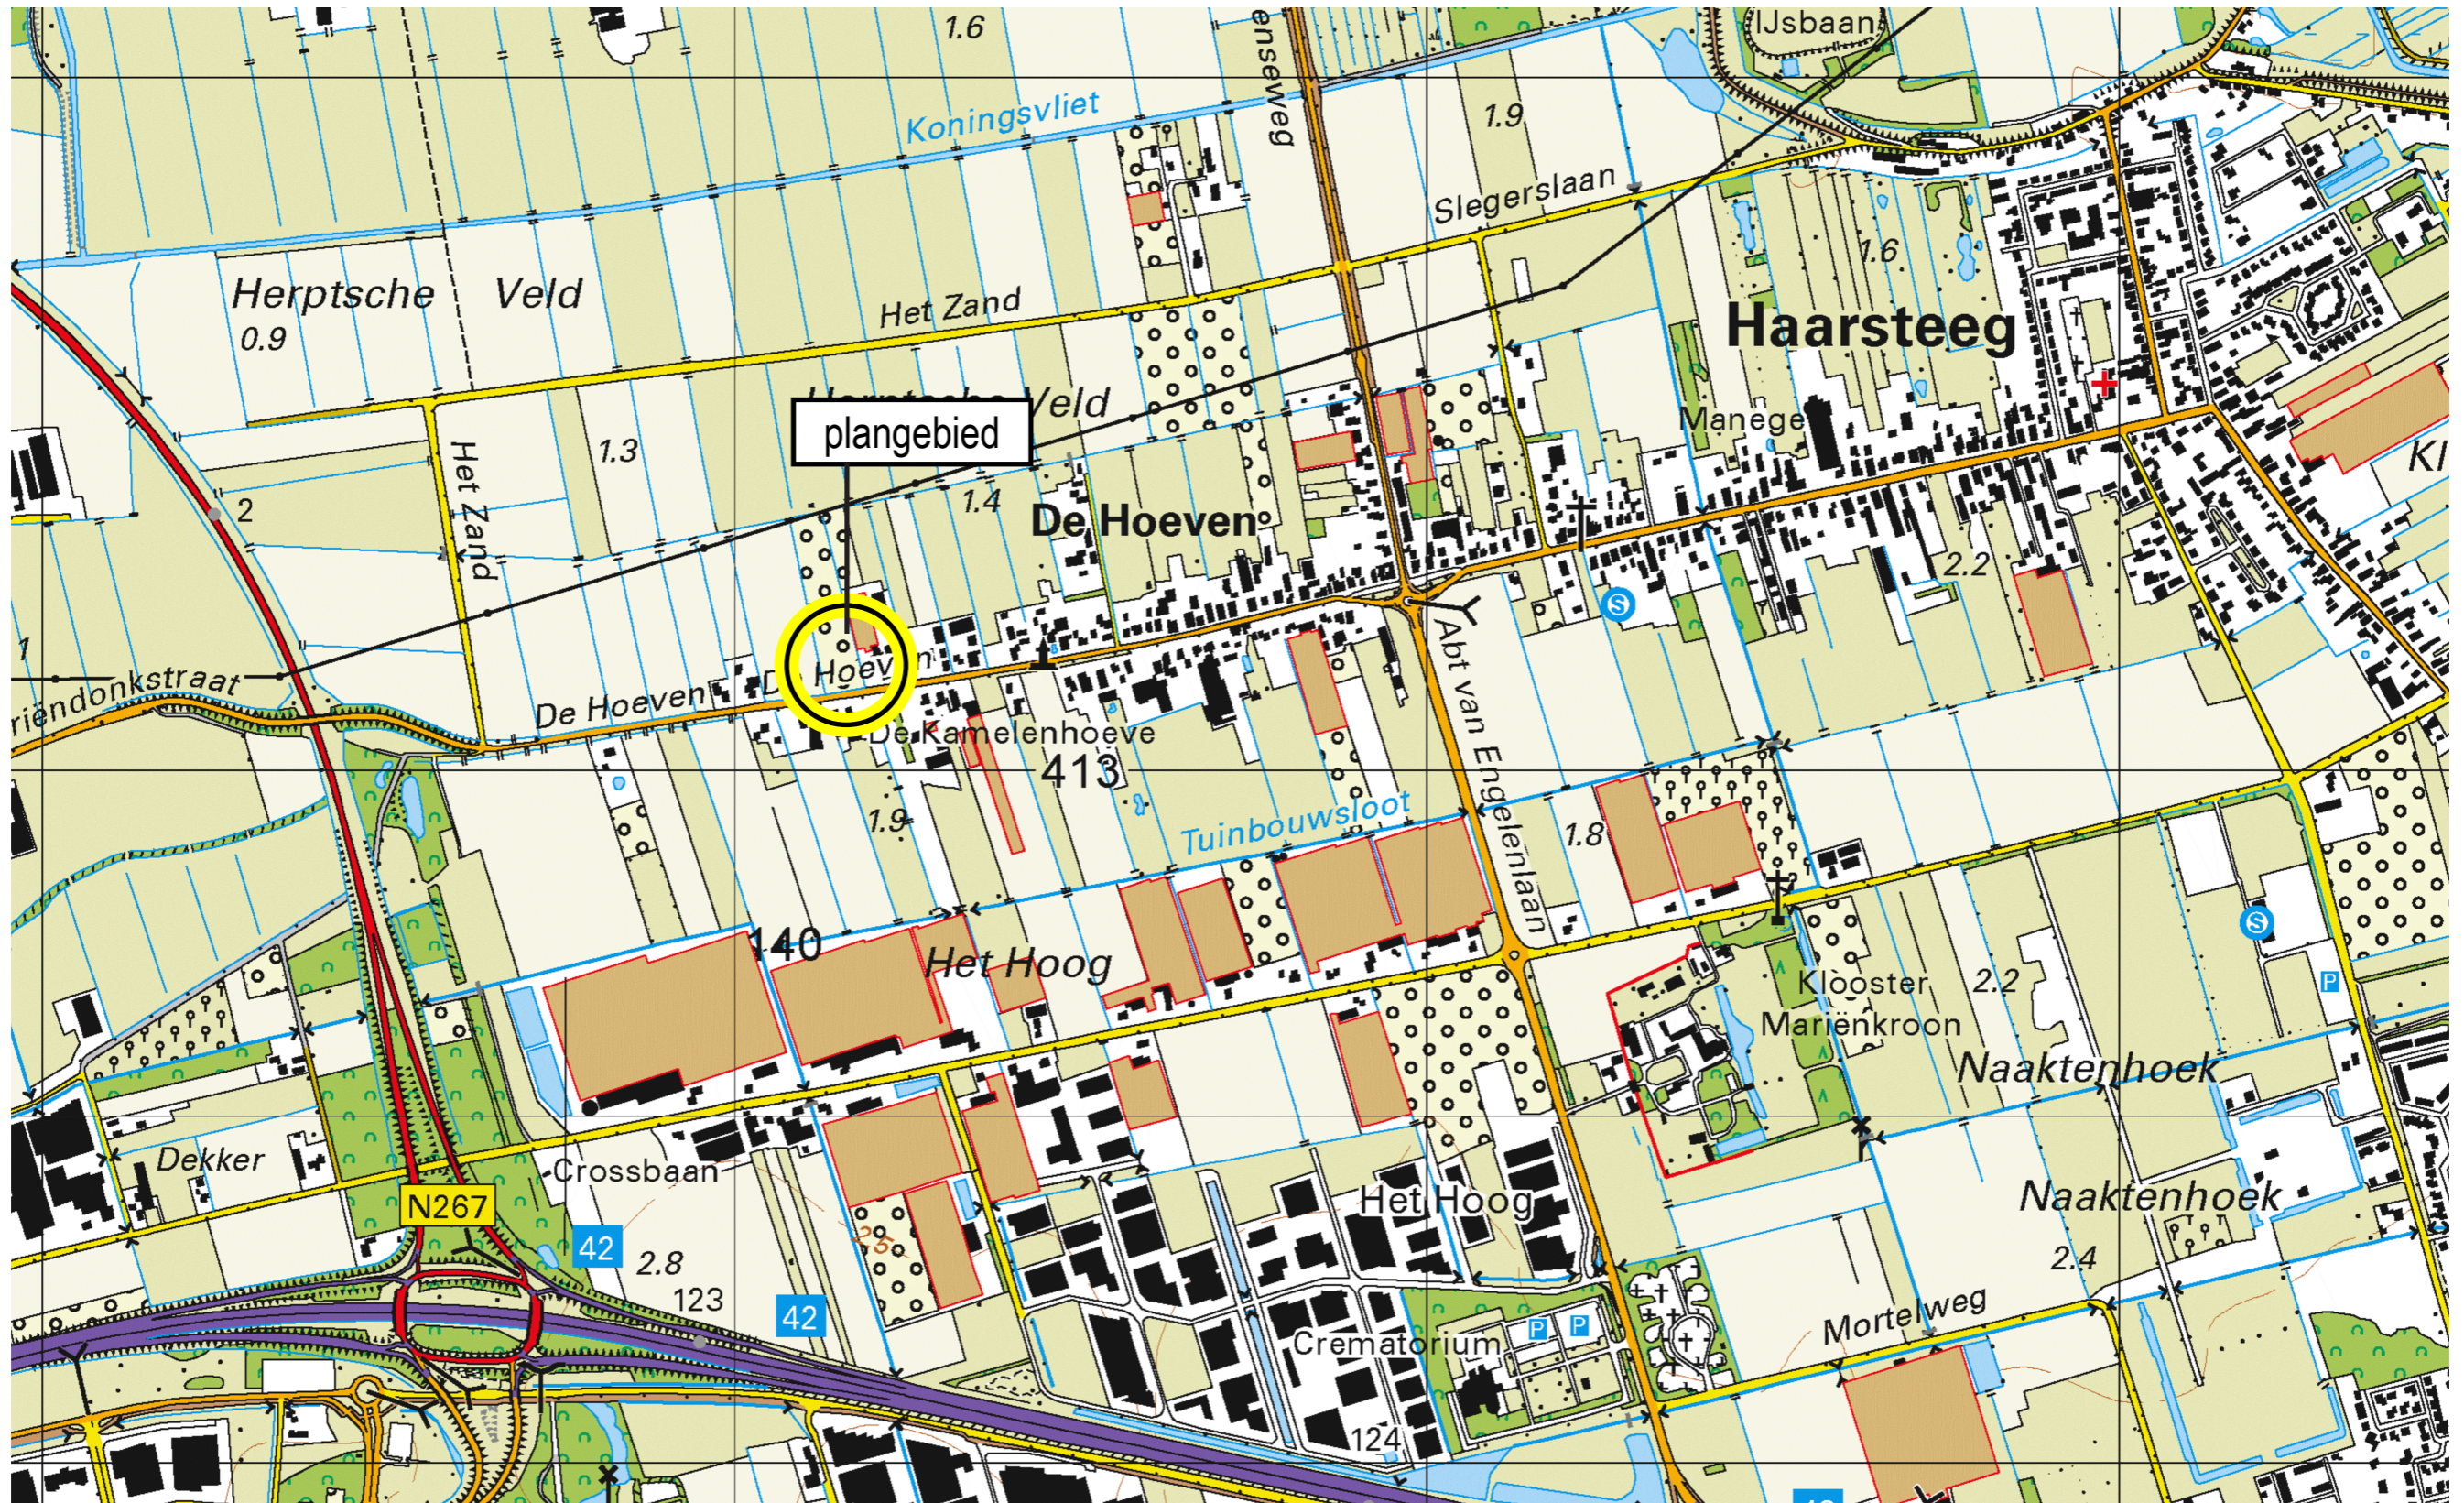

TOELICHTING PER VAK

vak: 1

beplantingstype: **ligusterhaag met enkele zomereiken**
 lengte: 50
 plantverband: haag 4 stuks per m1, bomen 12 m h.o.h.
 menging: Individueel
 aantal stuks: 200 stuks heesters
 4 stuks bomen

functie: Landschappelijke afscherming van bebouwingsmassa t.b.v. kwaliteitsverbetering landschap.
 eindbeeld: Een gesloten haag met vier vrij uitgroeiende zomereiken.
 beheer: Haag minimaal eenmaal per jaar snoeien in juni.
 Bomen eenmaal per jaar snoeien tussen 15 november en 15 maart. Verwijderen dode takken.
 uitgroeihogte: Haag maximaal 1 meter hoog
 Bomen takvrije stam circa 2 m hoog, totale hoogte bomen uiteindelijk circa 15 m.

vak: 3

beplantingstype: **klein bosje met enkele essen**
 menging: Groepsgewijs 5 stuks per soort
 aantal stuks: 160 stuks heesters, 4 bomen

functie: Landschappelijke afscherming van bebouwingsmassa t.b.v. kwaliteitsverbetering landschap.
 Aankleding van het erf met ingekaderd zicht op het buitengebied
 eindbeeld: Klein bosje met enkele bomen
 Specifiek beheer per soort.
 beheer: Eenmaal per jaar snoeien tussen 15 november en 15 maart. Verwijderen dode takken.
 uitgroeihogte: Totale hoogte bomen uiteindelijk circa 20 m hoog.
 Heesters tussen 1,5 en 4 m hoog.

vak: 2

beplantingstype: **meidoornhaag**
 lengte: 50
 plantverband: haag 4 stuks per m1
 menging: Individueel
 aantal stuks: 200 stuks heesters

functie: Landschappelijke afscherming van bebouwingsmassa t.b.v. kwaliteitsverbetering landschap.
 eindbeeld: Een gesloten haag boven ooghoogte.
 beheer: Haag minimaal eenmaal per jaar snoeien in juni.
 uitgroeihogte: Haag tussen 1,5 en 2 m hoog


naam (wetensch.)	naam (Nederlands)	aantal tot.	aantal per vak			maat	kwaliteit	stukprijs	totaal prijs
			1	2	3				
bomen									
Fraxinus excelsior	gewone es	4	4	2		20-25		€ 60,62	€ 242,48
Quercus robur	zomereik	4	4			20-25		€ 60,62	€ 242,48
Totaal bomen		8	8	2					€ 484,96
hagen									
Amelanchier lamarckii	krentenboompje	40			40	80/100		€ 1,58	€ 63,20
Crataegus monogyna	eenstijlige meidoorn	200		200		80/100		€ 1,58	€ 316,00
Ligustrum vulgare	liguster	240	200		40	80/100		€ 1,58	€ 379,20
Sambucus racemosa	trosvlier	40			40	80/100		€ 1,58	€ 63,20
Viburnum opulus	Gelderse roos	40			40	80/100		€ 1,58	€ 63,20
Totaal hagen		560	200	200	160				€ 884,80
Totaal beplanting									€ 1.369,76

N.B. andere gelijkwaardige plantsoorten in dezelfde maat zijn ook toegestaan

DN02G 00285G000



-  plangebied
-  beplantingsvak
-  zichlijn open landschap
-  bestaande bebouwing
-  nieuwe bebouwing
-  bestaand erf/tuin
-  nieuwe tuin
-  vijver (indicatief)
-  in- en uitrit
-  parkeerplaats (indicatief)
-  bestaande beplanting
-  bestaande haag
-  nieuwe bomen (indicatief)
-  nieuwe haag (indicatief)
-  klein bosje
-  agrarisch

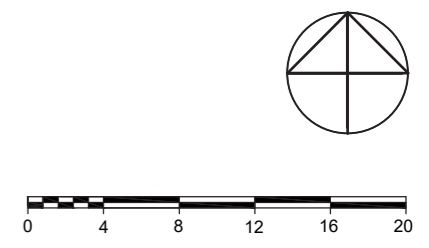

gemeente
Gemeente Heusden
 projectnaam
Bestemmingsplan "De Hoeven (ong.), Haarsteeg"
Concept
 onderdeel
Beplantingsplan

projectnummer	05816036A	V03	12-07-2018	schaal	1:400
projectleider	KW	V02	31-05-2018	formaat	A3
tekenaar	KW	V01	30-11-2017		
bestandsnaam	V03 180712 05816036A beplantingsplan.dwg				



DE GRUYTER FABRIEK
 VEEMARKKADE 8
 5222 AE 'S-HERTOGENBOSCH
 073 623 1313 7
 INFO@BUREAUVERKUYLEN.NL
 BUREAUVERKUYLEN.NL



DE GRUYTER FABRIEK
VEEMARKTKADE 8
5222 AE 'S-HERTOGENBOSCH

073 623 1313
INFO@BUREAUVERKUYLEN.NL

BUREAUVERKUYLEN.NL

