

De heer en mevrouw Van der Poel
Breedstraat 14
5256 ED Heusden

Geffen, 17 juli 2018

Betreft: beplantingsplan Westakker 2 te Oudheusden.

Geachte heer en mevrouw Van der Poel,

In vervolg op uw verzoek is het ons een genoegen u vrijblijvend het leveren en aanbrengen van diverse beplanting bij uw bedrijfspand aan Westakker 2 in Oudheusden te offeren. E.e.a. volgens onderstaande specificatie.

Bomen:

In deze offerte zijn we uitgegaan van het leveren en aanbrengen van:

- 22 stuks Pyrus communis "Gieser Wildeman", maat 10-12, draadkluit
- 5 stuks Aesculus hippocastanum "Baumannii", maat 10-12, draadkluit
- 1 stuks Juglans regia "Buccaneer", maat 12-14, draadkluit
- 5 stuks Fraxinus excelsior "Westhofsglorie", maat 10-12, draadkluit
- 16 stuks Tilia platyphyllos, maat 10-12, draadkluit

Ieder boom wordt geplaatst met 2 boompalen inclusief boomband.

Hagen:

In deze offerte zijn we uitgegaan van het leveren en aanbrengen van:

- 178 m¹ Ligustrum ovalifolium, maat 80-100, 7 stuks per m¹ (1246 stuks)
- 136,5 m¹ Crataegus monogyna, maat 80-100, 7 stuks per m¹ (950 stuks)

Beide soorten worden geplaatst in een dubbele rij.

Weide:

In deze offerte zijn we uitgegaan van 7.765 m² inzaaiwerkzaamheden waarvan 2.800 m² naderhand wordt doorgezaaid met het verrijkte veldbloemenmengsel welke geschikt is voor extensieve beweiding op voedselrijke bermen en dijken.

In deze offerte is geen grondverzet en grondbewerking opgenomen. Dit dient te worden uitgevoerd door een derde partij. De grond dient goed gespit te worden opgeleverd en het grove grondwerk dient goed op hoogte en richting te zijn uitgevoerd. Het fijne grondwerk wat nodig is om bomen, hagen en inzaaiwerkzaamheden te kunnen uitvoeren zijn wel in deze offerte opgenomen.


In deze prijs gaan wij ervan uit dat er geen puin aanwezig is ter plaatse van in te graven onderdelen. Wij kunnen op geen enkele wijze aansprakelijk worden gesteld voor het afvoeren van asbest dan wel vervuilde grond en/of schade aan te ondiep liggende kabels en leidingen.

Vertrouwende u hiermede een passende offerte te hebben gemaakt, tekenen wij,

Met vriendelijke groet,

Tuin & Design
Corné van Dinther


Op al onze offertes en overeenkomsten tot het uitvoeren van werkzaamheden en het doen van leveranties zijn de Algemene Voorwaarden voor de leden van de VHG van toepassing. Deze voorwaarden zijn gedeponereerd bij de Kamer van Koophandel en Fabrieken te Utrecht onder nummer GV 4018 en de Griffie van de Arrondissementsrechtbank te 's-Gravenhage onder nummer 25/95.

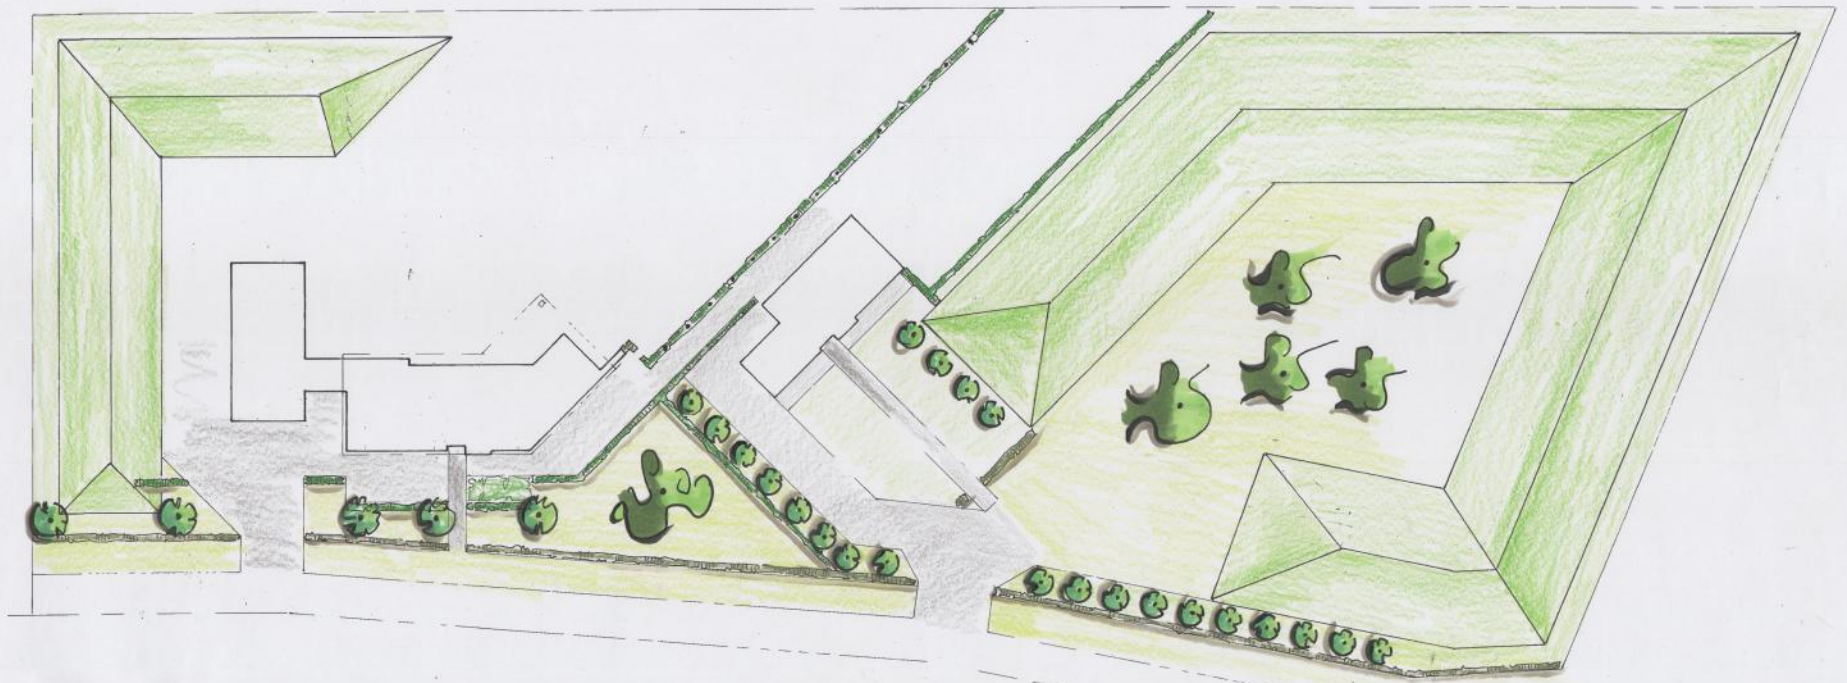

**TUIN
DESIGN**
Ontwerp | Aankoop | Onderhoud
Renovatie | Waarschuwen | Begeleiding

CORNE VAN DINTHER
M.06 - 333 439 33
Bakelweg 14 K 1240 01 Gellin | T. 0475 331 81 33 | F. 0475 333 83 91
E. corne@tuindesign.nl | www.tuindesign.nl

*Team Idee Poel
te Oud Huisden
School 1:250
terrein inrichting
Tuin en Design
Juni 2013*

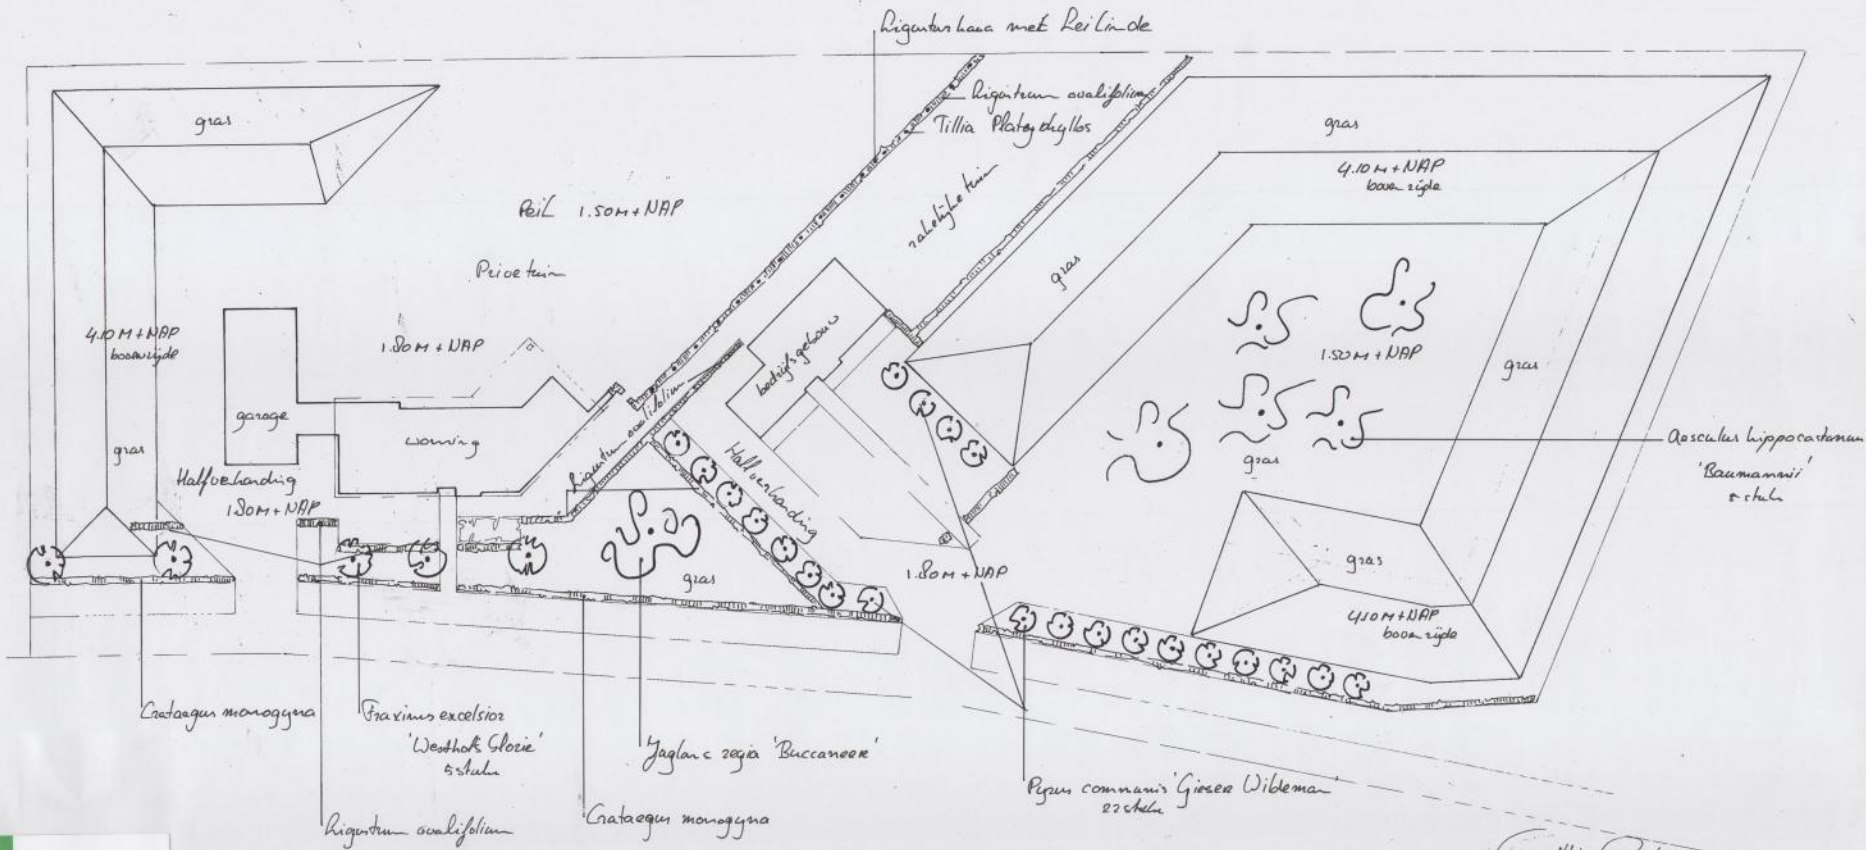

**TUIN
 POOL
 DESIGN**
 Ondernemers | Bouw | Ondernemers
 Bouw | Waterbouw | Landschap
CORNÉ VAN DINTHER
 M. 06-223 487 88
 Beeldweg 14, 8 1261 XP Giften | T. 0575 340 413 | F. 0575 340 413
 E. corned@tuinpool.nl | W. www.tuinpool.nl

Farm 'de Pool
 te Oud Huisden
 Schaal 1:250
 terrein inrichting
 Tuin en Design
 mei 2018