

Toelichting behoort bij de beplantingstekening van A.C.M. van Noort. Laagstraat 8, 5256 PJ Heusden. d.d.14 augustus 2014, gewijzigd d.d. 8 november 2014

Op de tekening zijn de hagen en of houtwallen met een hoofdletter aangeduid.

A. Heg of haag, bestaande uit: 13 stuks *Prunus spinosa*;
13 stuks wilgen, *Salix alba*;
13 stuks haag beuk, *Fagus sylvatica*

Afwisselend geplant. De hoogte bedraagt 1.80 m.

B. Betreft een bestaand bosplantsoen of een grote diversiteit van houtsoorten.

De hoogte is wisselend tot plm. 5.00 m.

Soorten: Hazelaar, *Coryles avellana*
Esdoorn;
Taxus baccata;
Prunus spinosa;
Sparren, *Pitsia marica*;
Zomereik, *Quer robur*;
Prinus Cera.

C. Reeds aangeplant

Een wilgen singel. 7.00 m¹. totaal 21 stuks

D. Reeds aangeplant

75.00 m Laurier struiken, 225 stuks worden verwijderd en vervangen door:
Een haag, bestaande uit een dubbele rij, meidoorn (*Crategus Monogyna*),
esdoorn (Spaanse aak), en de sleedoorn. De afstand tussen de rijen bedraagt
plm. 25 cm en de onderlinge afstand bedragen plm. 33 cm. Dus 6 stuks per
strekkende meter. Of totaal $75 \times 6 = 450$ stuks.

35.00 m Haagbeuk, *Fagus sylvatica*, 110 stuks.
De hoogte zal 1.80 m bedragen

E. Reeds aangeplant

Een wilgen singel. 20.00 m. totaal 60 stuks.

F. Bestaande erfbeplanting in de vorm van heggen en of houtwallen

Op de voorgrond zijn boompartijen, loofbomen, van het aangrenzende perceel, aan de westzijde,
duidelijk zichtbaar. De bornen van het aangrenzende perceel in westelijke richting vanaf de achtertuin
van de woning zijn goed te zien.

G. Bestaande wilgen singel in overeenstemming met E

H. Bestaande Italiaanse populieren

Lengte 28.00 m. Totaal 18 stuks.


I. Reeds aangeplante wilgen singel

Lengte ca. 30.00 m.

*Op het terrein staan 12 stuks solitaire bomen, met naam genoemd.

Verklaring:

- A.** Aanduiding beplantingszone
- richting gemaakte foto's
- Toekomstige uitbreiding.

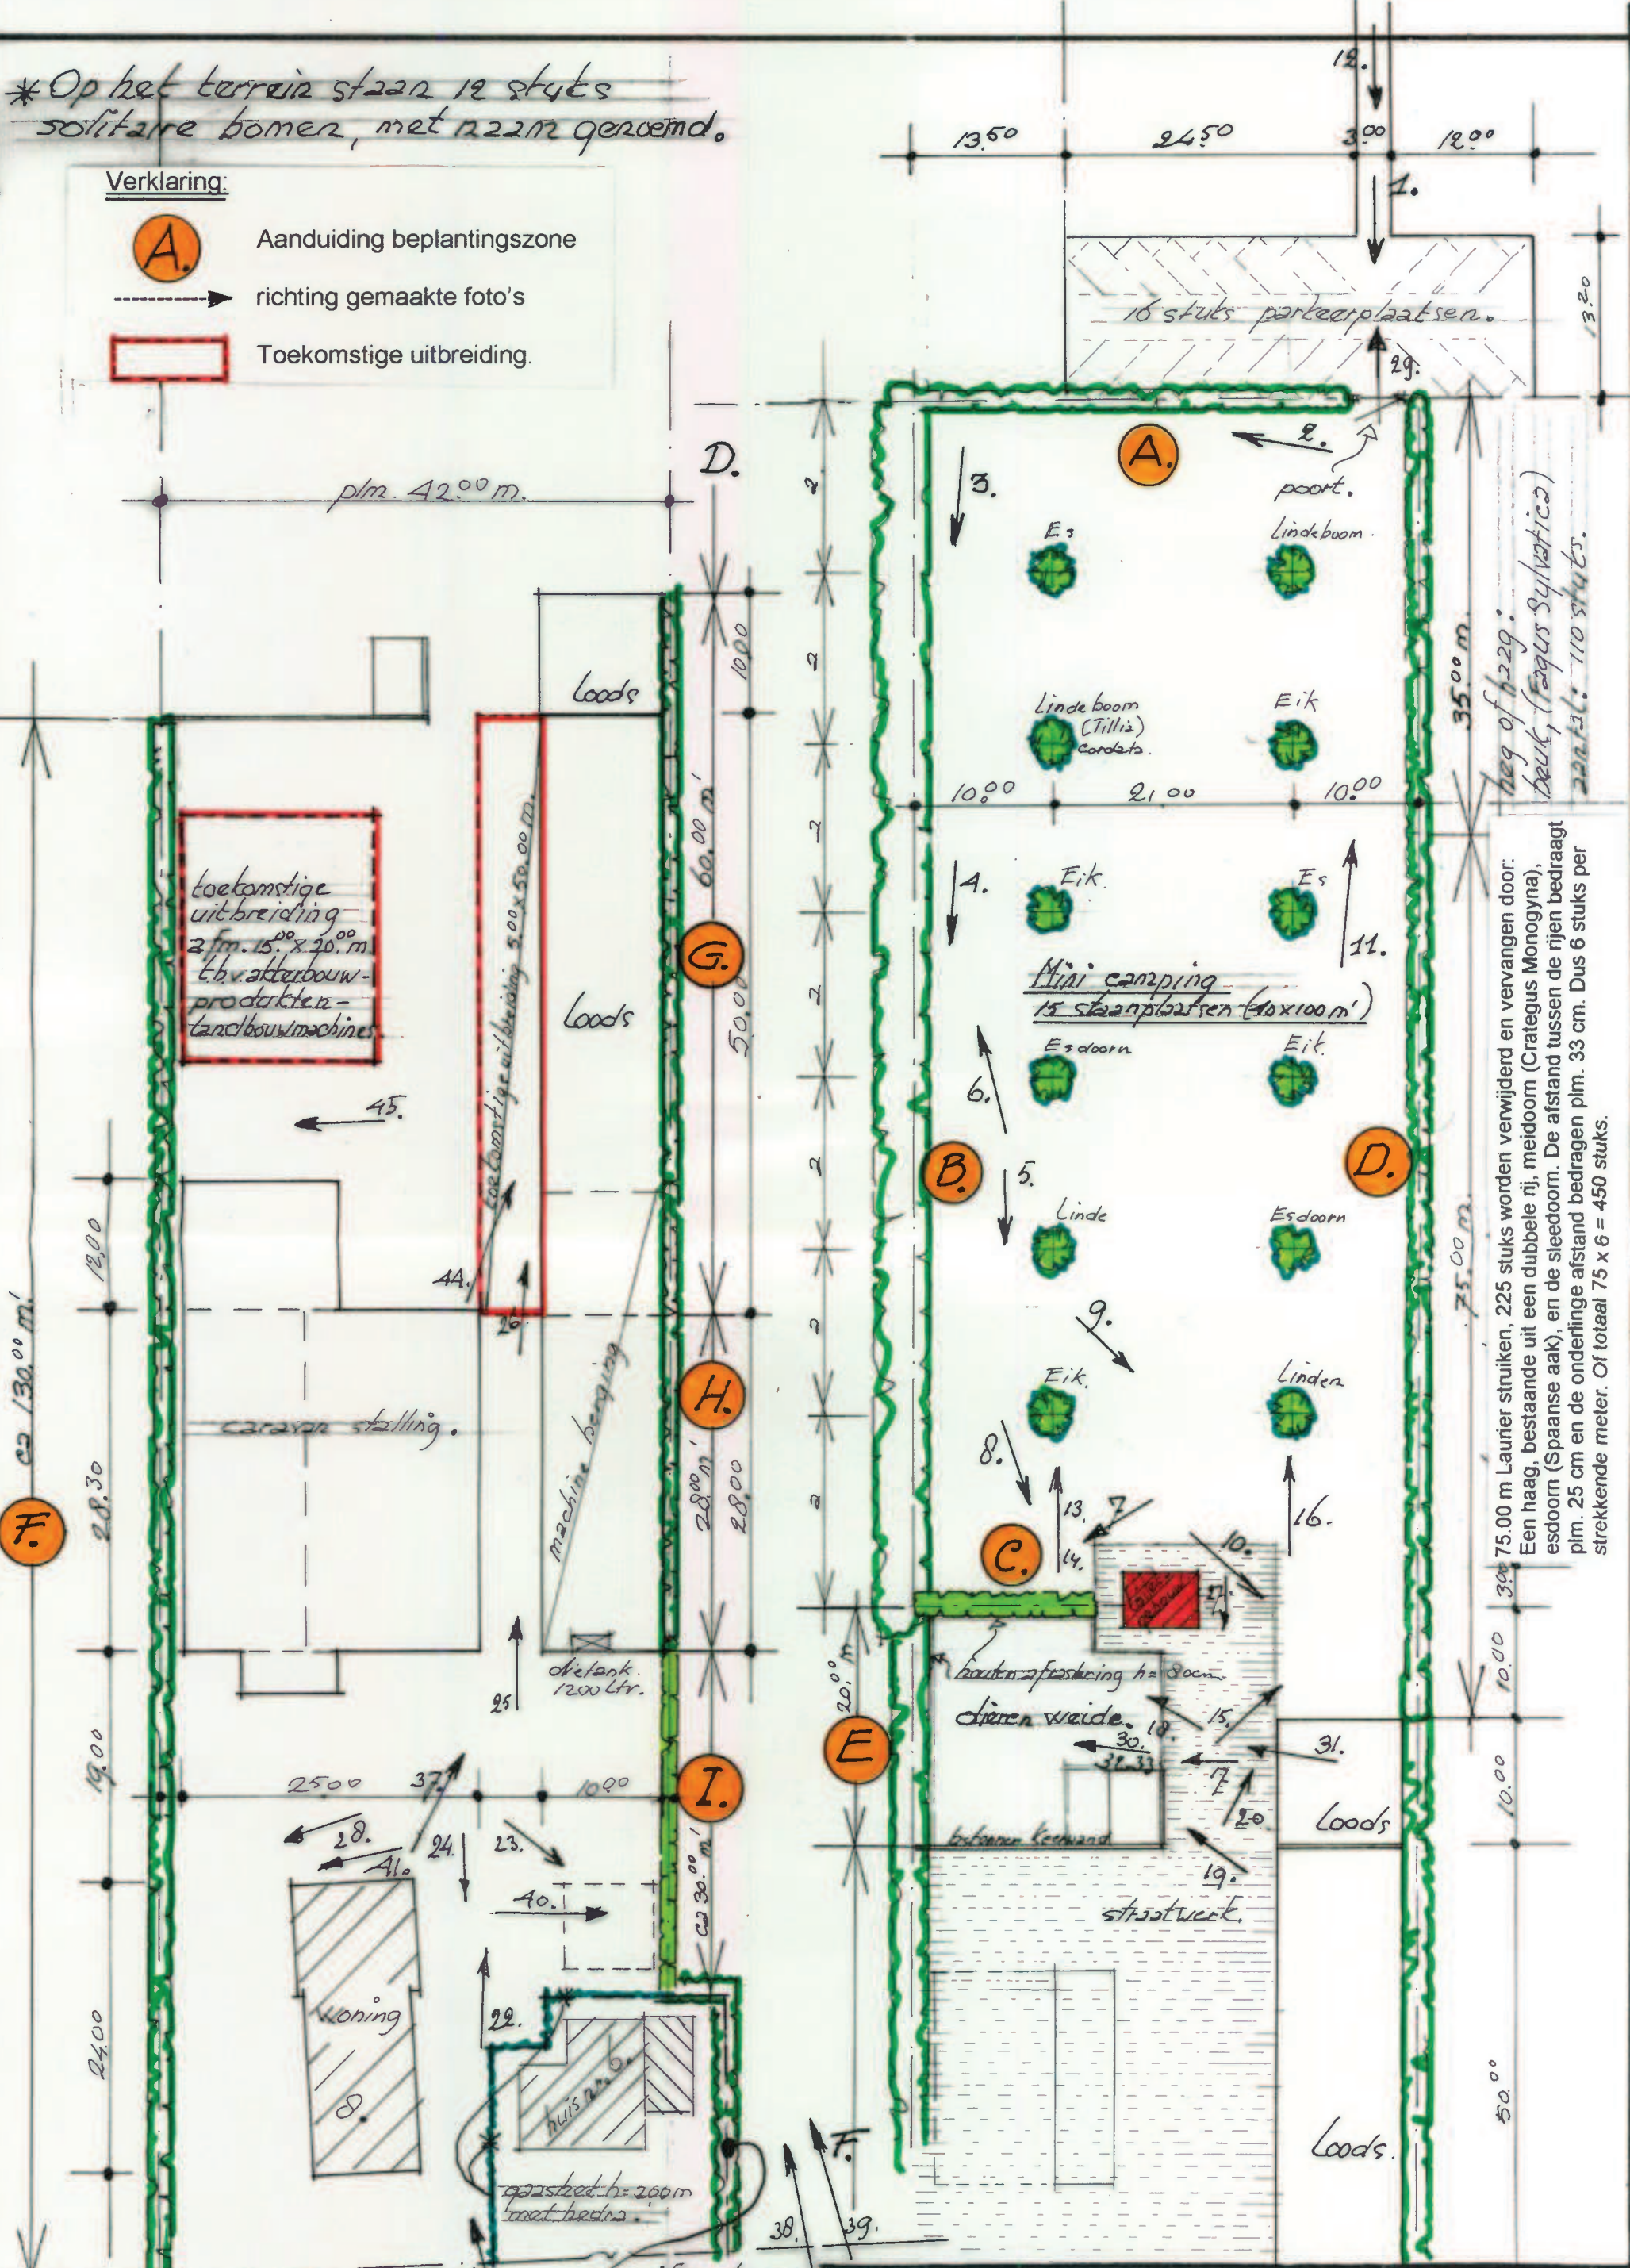

toekomstige uitbreiding
2 fm. 15.00 x 20.00 m.
t.b.v. atelierbouw-
productie-
landbouwmachines

caravan stalling.

machine berging

dietank 1200 ltr.

woning

huis a.w.b.

opsteld h=200cm
met hekje

coniferen b229
hoogte 2.00m

16 stuks parkeerplaatsen.

Linde boom
(Tilia) cordata.

Eik.

Esdoorn

Linde

Eik.

Linden

houten afwerking h=80cm

dieren weide.

straatwerk

haag of b229:
beuk, (Fagus Sylvatica)
aanst: 110 stuks.

75.00 m Laurier struiken, 225 stuks worden verwijderd en vervangen door:
Een haag, bestaande uit een dubbele rij, meidoorn (Crataegus Monogyna),
esdoorn (Spaanse aak), en de sleedoorn. De afstand tussen de rijen bedraagt
plm. 25 cm en de onderlinge afstand bedragen plm. 33 cm. Dus 6 stuks per
strekken meter. Of totaal 75 x 6 = 450 stuks.

Aanvullend beplantingsplan tekening behoort bij de ruimtelijke onderbouwing voor het vergroten van het agrarisch bouwvlak, aan de Laagstraat 8 te Heusden, voor A.C.M. van Noort, Laagstraat 8, 5256 PJ, te Heusden.
Schaal: 1 : 500 D.d. 14 augustus 2014. -----Blad 1-----
Aangepast: d.d. 25... september 2014 *Aangepast naar memo 23-10-2014.*