



- Hoofdstraat 157 5171 DL Kaatsheuvel
- T: 0416282652 / M: 0651168112
- E: info@gktuinaanleg.nl
- I: www.gktuinaanleg.nl
- BTW NL.1400.72.615.B 01

V.O.F.Klerks-Keetels
Zeedijk 2
5154 PA Elshout

Blad 01.

Kaatsheuvel , 02-02-2015 .

Beplantingsinrichting aanleg groenwal/struweel Fam.Klerks.

Betreft; landschapinrichting achterzijde perceel

Bedrijfsnaam: V.O.F. Klerks-Keetels

Zeedijk 2 5154 PA Elshout

Tel. 06 22150381

Het te beplanten oppervlak bedraagt ca. 1500 m².

Bosplantsoen;	Coryllus avelana	15%
	Amelanchier lamarkii	10%
	Viburnum opulus	10%
	Prunus padus	10%
	Euyonymus europaeus	15%
	Crataegus monogyna	15%
	Ligustrum vulgare	15%
	Cornus mas	10%



Blad o2.

Type grondsoort : zandgrond.

Beplantingstype: Struweelhaag

Menging ; groepsgewijs

Grondbewerking ; Spitten , spit uitsteken ter plekke van de plant.

Beheer ; als struweel, de struiken worden afgezet op een hoogte van ca. 180/200 cm., de minimale cyclus is 3 jaar maar kan oplopen tot 10 jaar.


Het snoeiafval wordt versnipperd en tussen de beplantingen verspreidt.

Overhangende/belendende takken kunnen tussentijds worden weggesnoeid.

Verdere omgevingsbeplanting is niet aanwezig. (polderlandschap, gras)

Begrotingskosten voor realisatie; (afhankelijk van plantmaten)

Grondwerk : graszoden frezen en spitten plantstrook.	€ 260,--
Beplantingen leveren volgens plantvoorstel.	€ 3801,--
Beplantingen plaatsen volgens plantplan.	€ 1120,--
Totaal	€ 5181,--
Beheerskosten snoei per jaar	€ 550,--

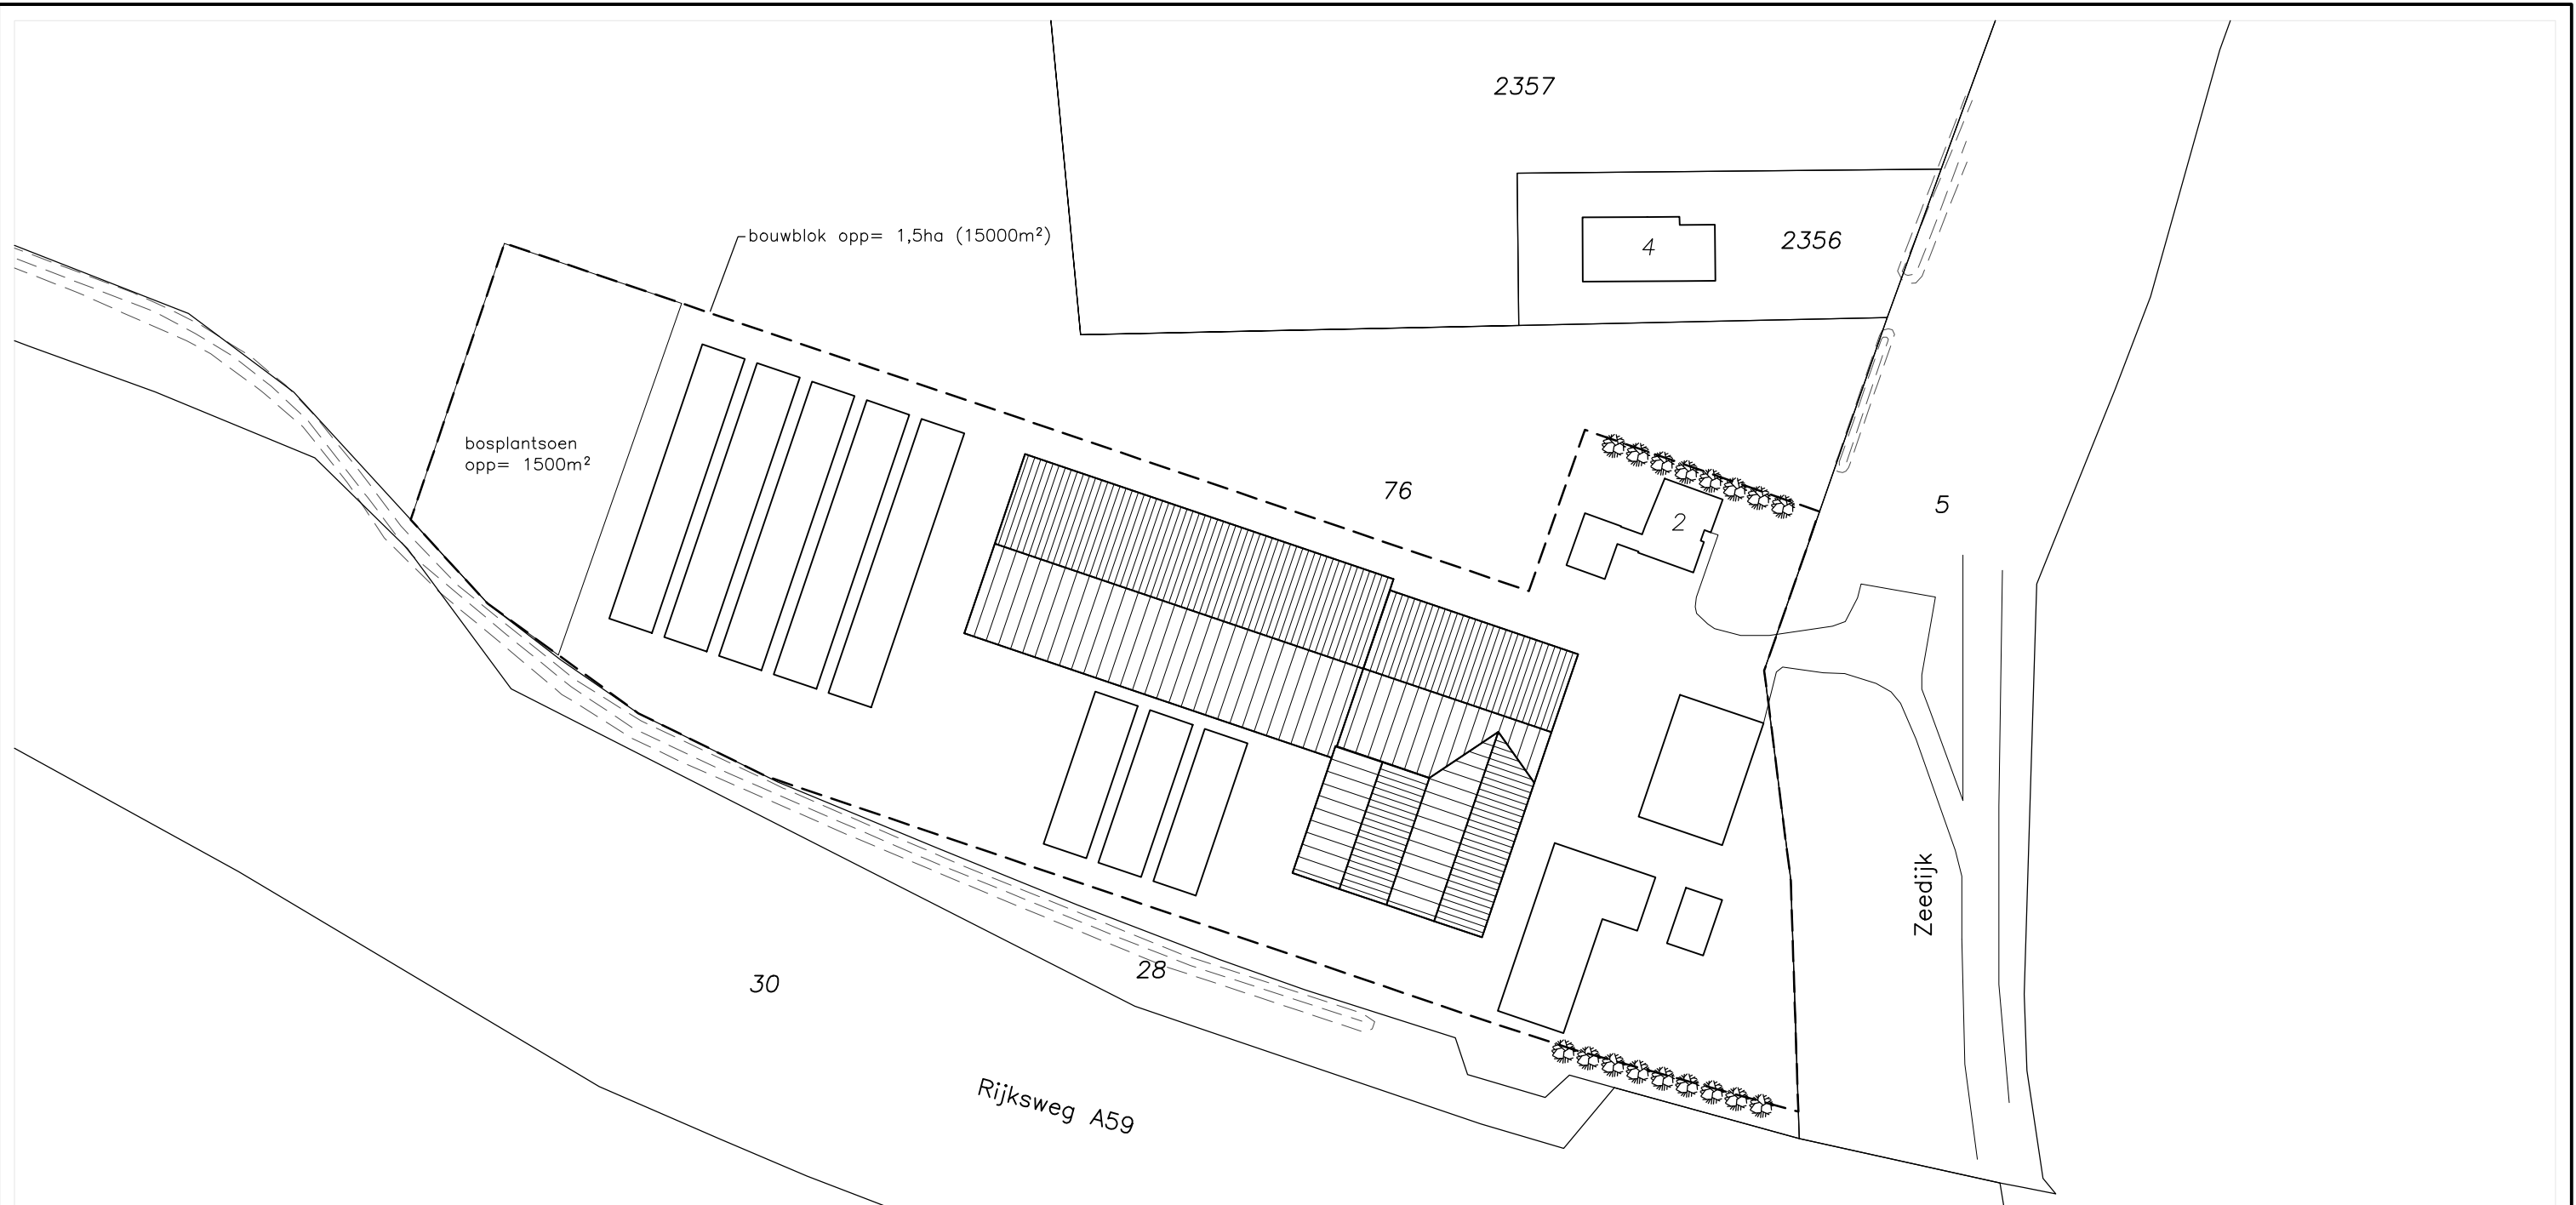

Situatie

Gemeente : Heusden
 Sectie : K
 Nummer : 76
 Schaal : 1 : 1000

▶ Aanduiding achtergevel



Benaming: Beplantingsplan

Schaal: 1 : 1000 Formaat: A3

Situatie: _____

Datum: _____

Opdrachtgever:
VOF Klerks - Keetels
Zeedijk 2
5154 PA Elshout
 Telefoon: **0416-383860**
 Mobiel: **06-22150381**
 E-mail: _____

Regio Zuid en Oost
 Postbus 511
 5400 AM Uden
 Telefoon: _____ 0413-336800
 Fax: _____ 0317-491475
 E-mail: _____ info.bmt@dlv.nl

Wijzigingen:
 A 09-02-2015 W.F. D
 B _____ E
 C _____ F

Bouwlocatie:
Zeedijk 2
5154 PA Elshout

Projectleider: **Ing. T. Evers**
 Telefoon: **06-83905374**
 E-mail: **T.Evers@DLV.nl**

Werknummer: **B140855-11**

Klantnummer: **254077** Blad: **V11**