




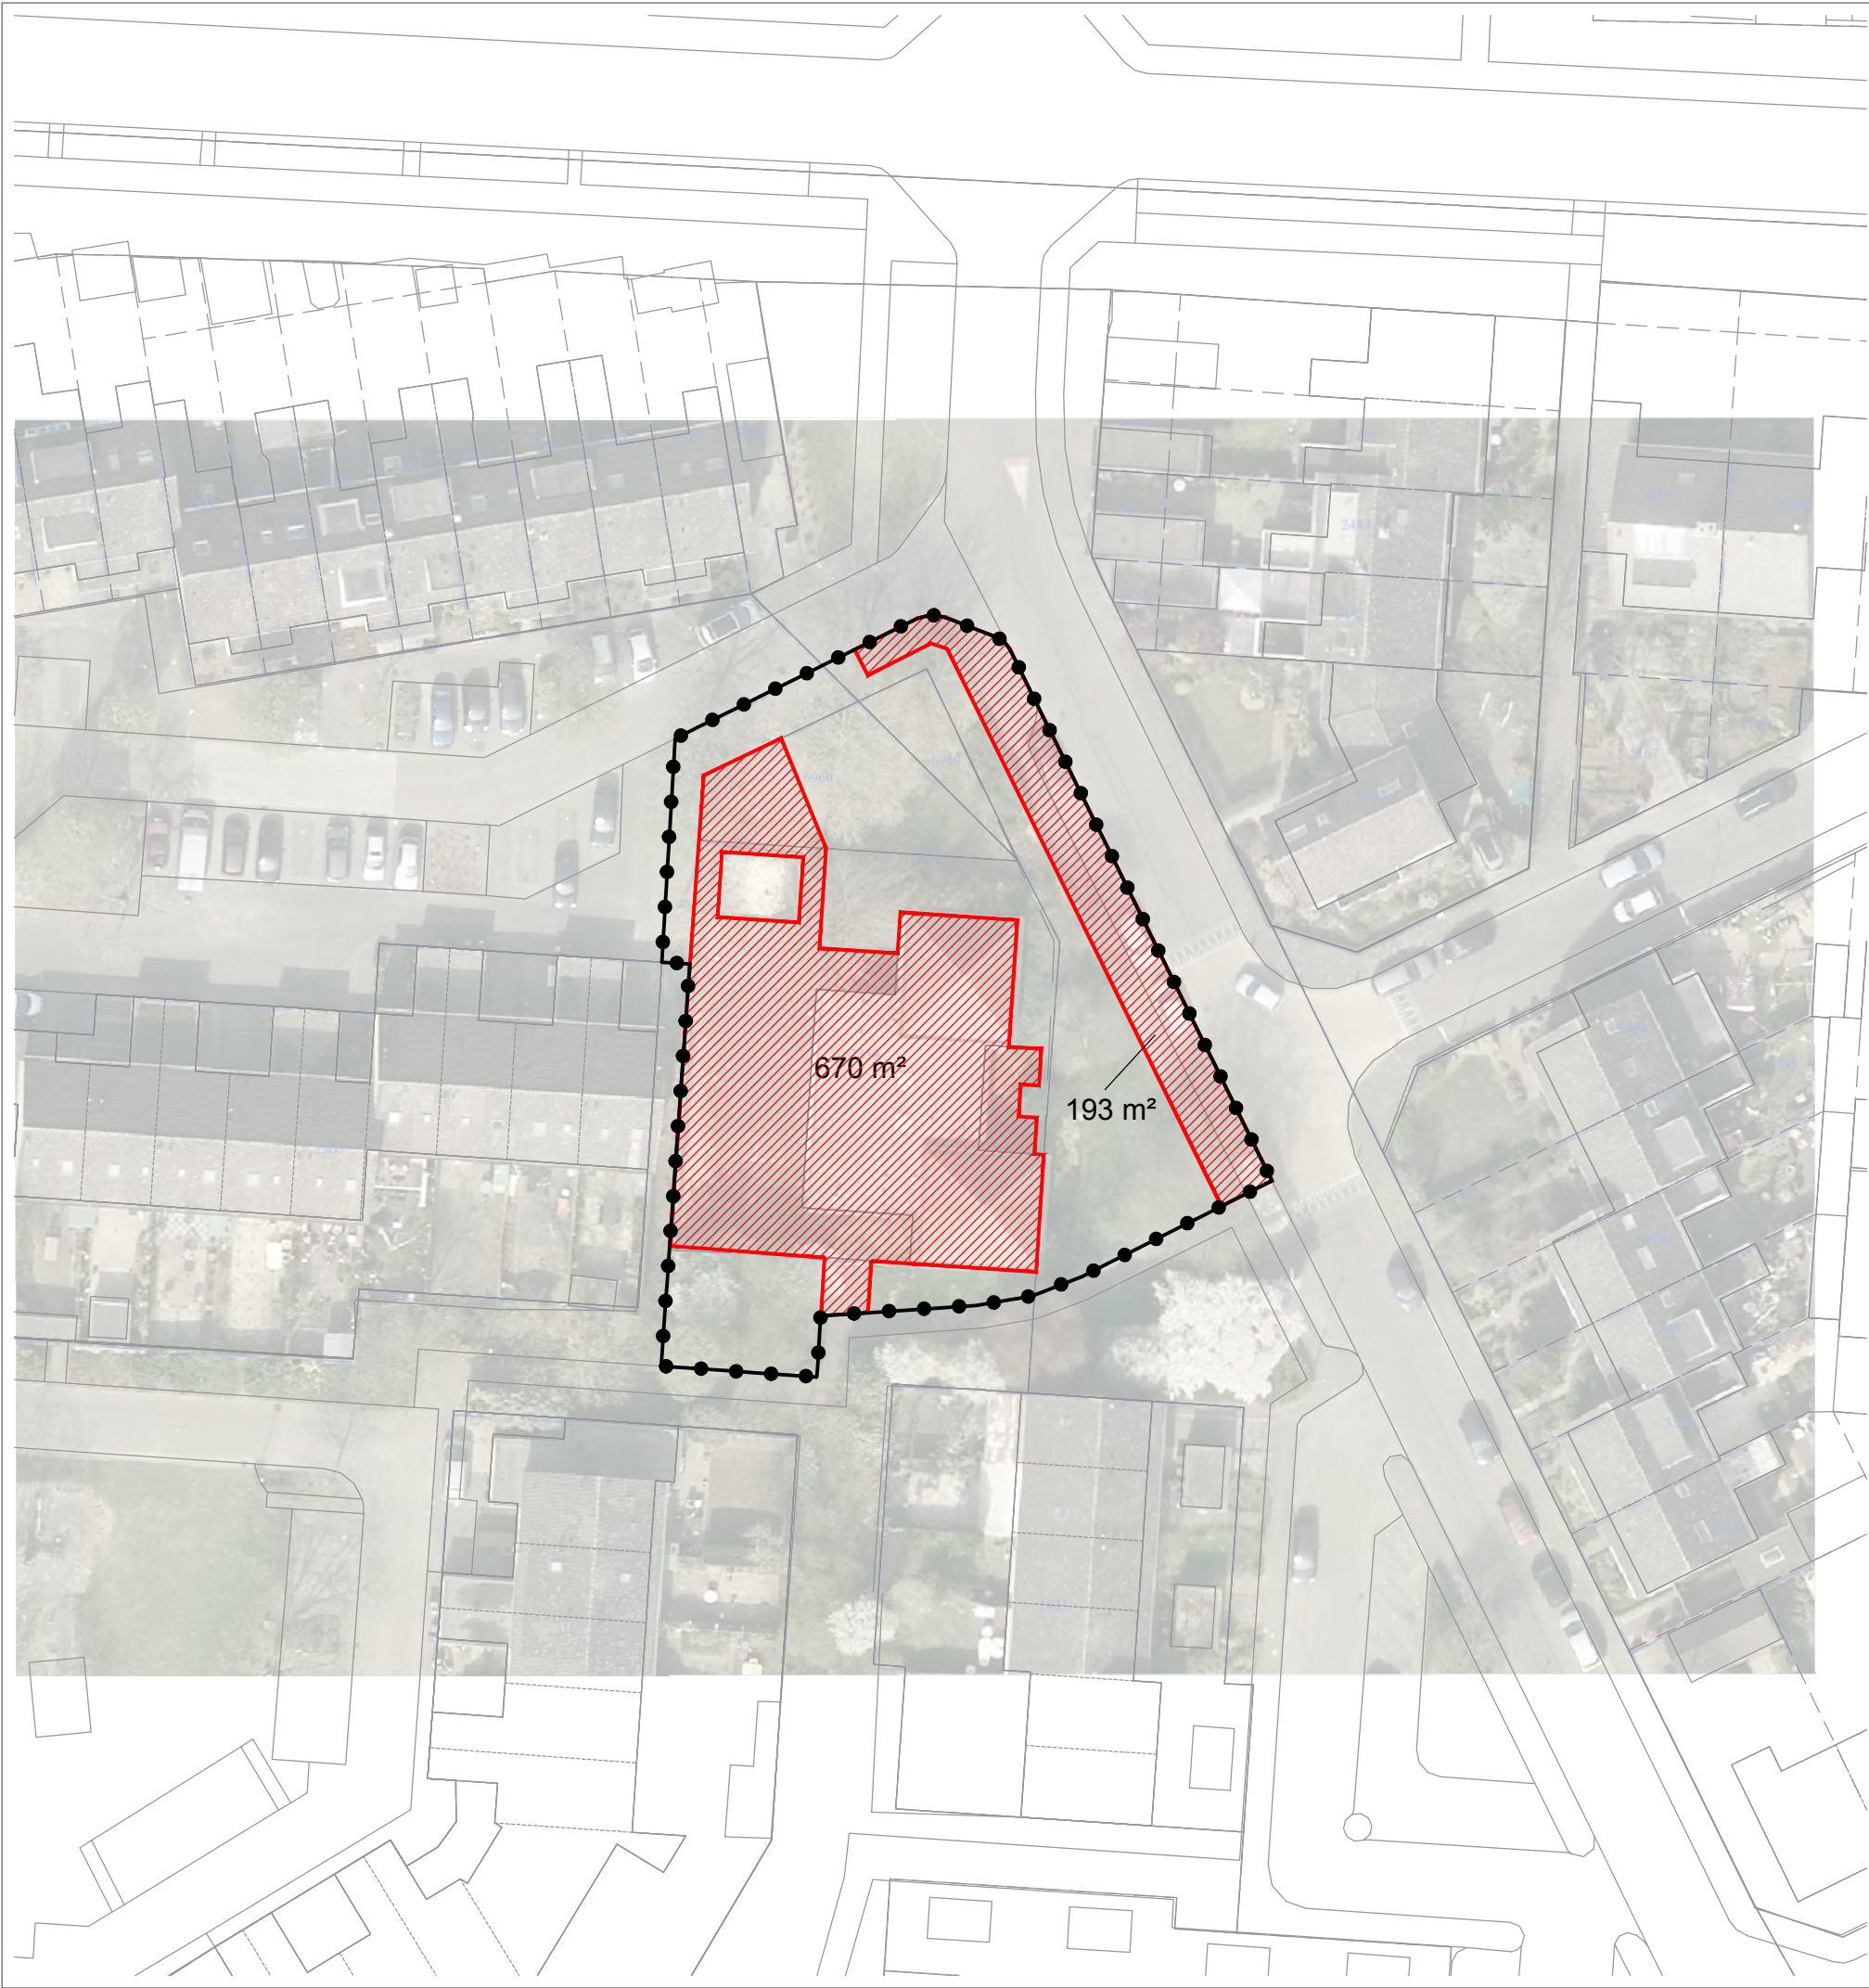

LEGENDA

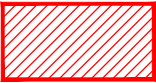

verhard oppervlak 863 m²

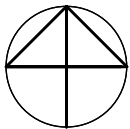

Gemeente Heusden

projectnaam
Valeriusstraat 6, Drunen

onderdeel
Verhard oppervlak - bestaande situatie

projectnummer	05813019A	V01	10-02-2015
projectleider	RJV		
tekenaar	MvS		
bestandsnaam	V02 150212 05813019A KRT14 opp verharding.dwg		

schaal	1:500
formaat	A3
blad	14A



DE GRUYTER FABRIEK
VEEMARKTKADE 8
5222 AE 'S-HERTOGENBOSCH
073 623 1313
INFO@BUREAUVERKUYLEN.NL
BUREAUVERKUYLEN.NL