

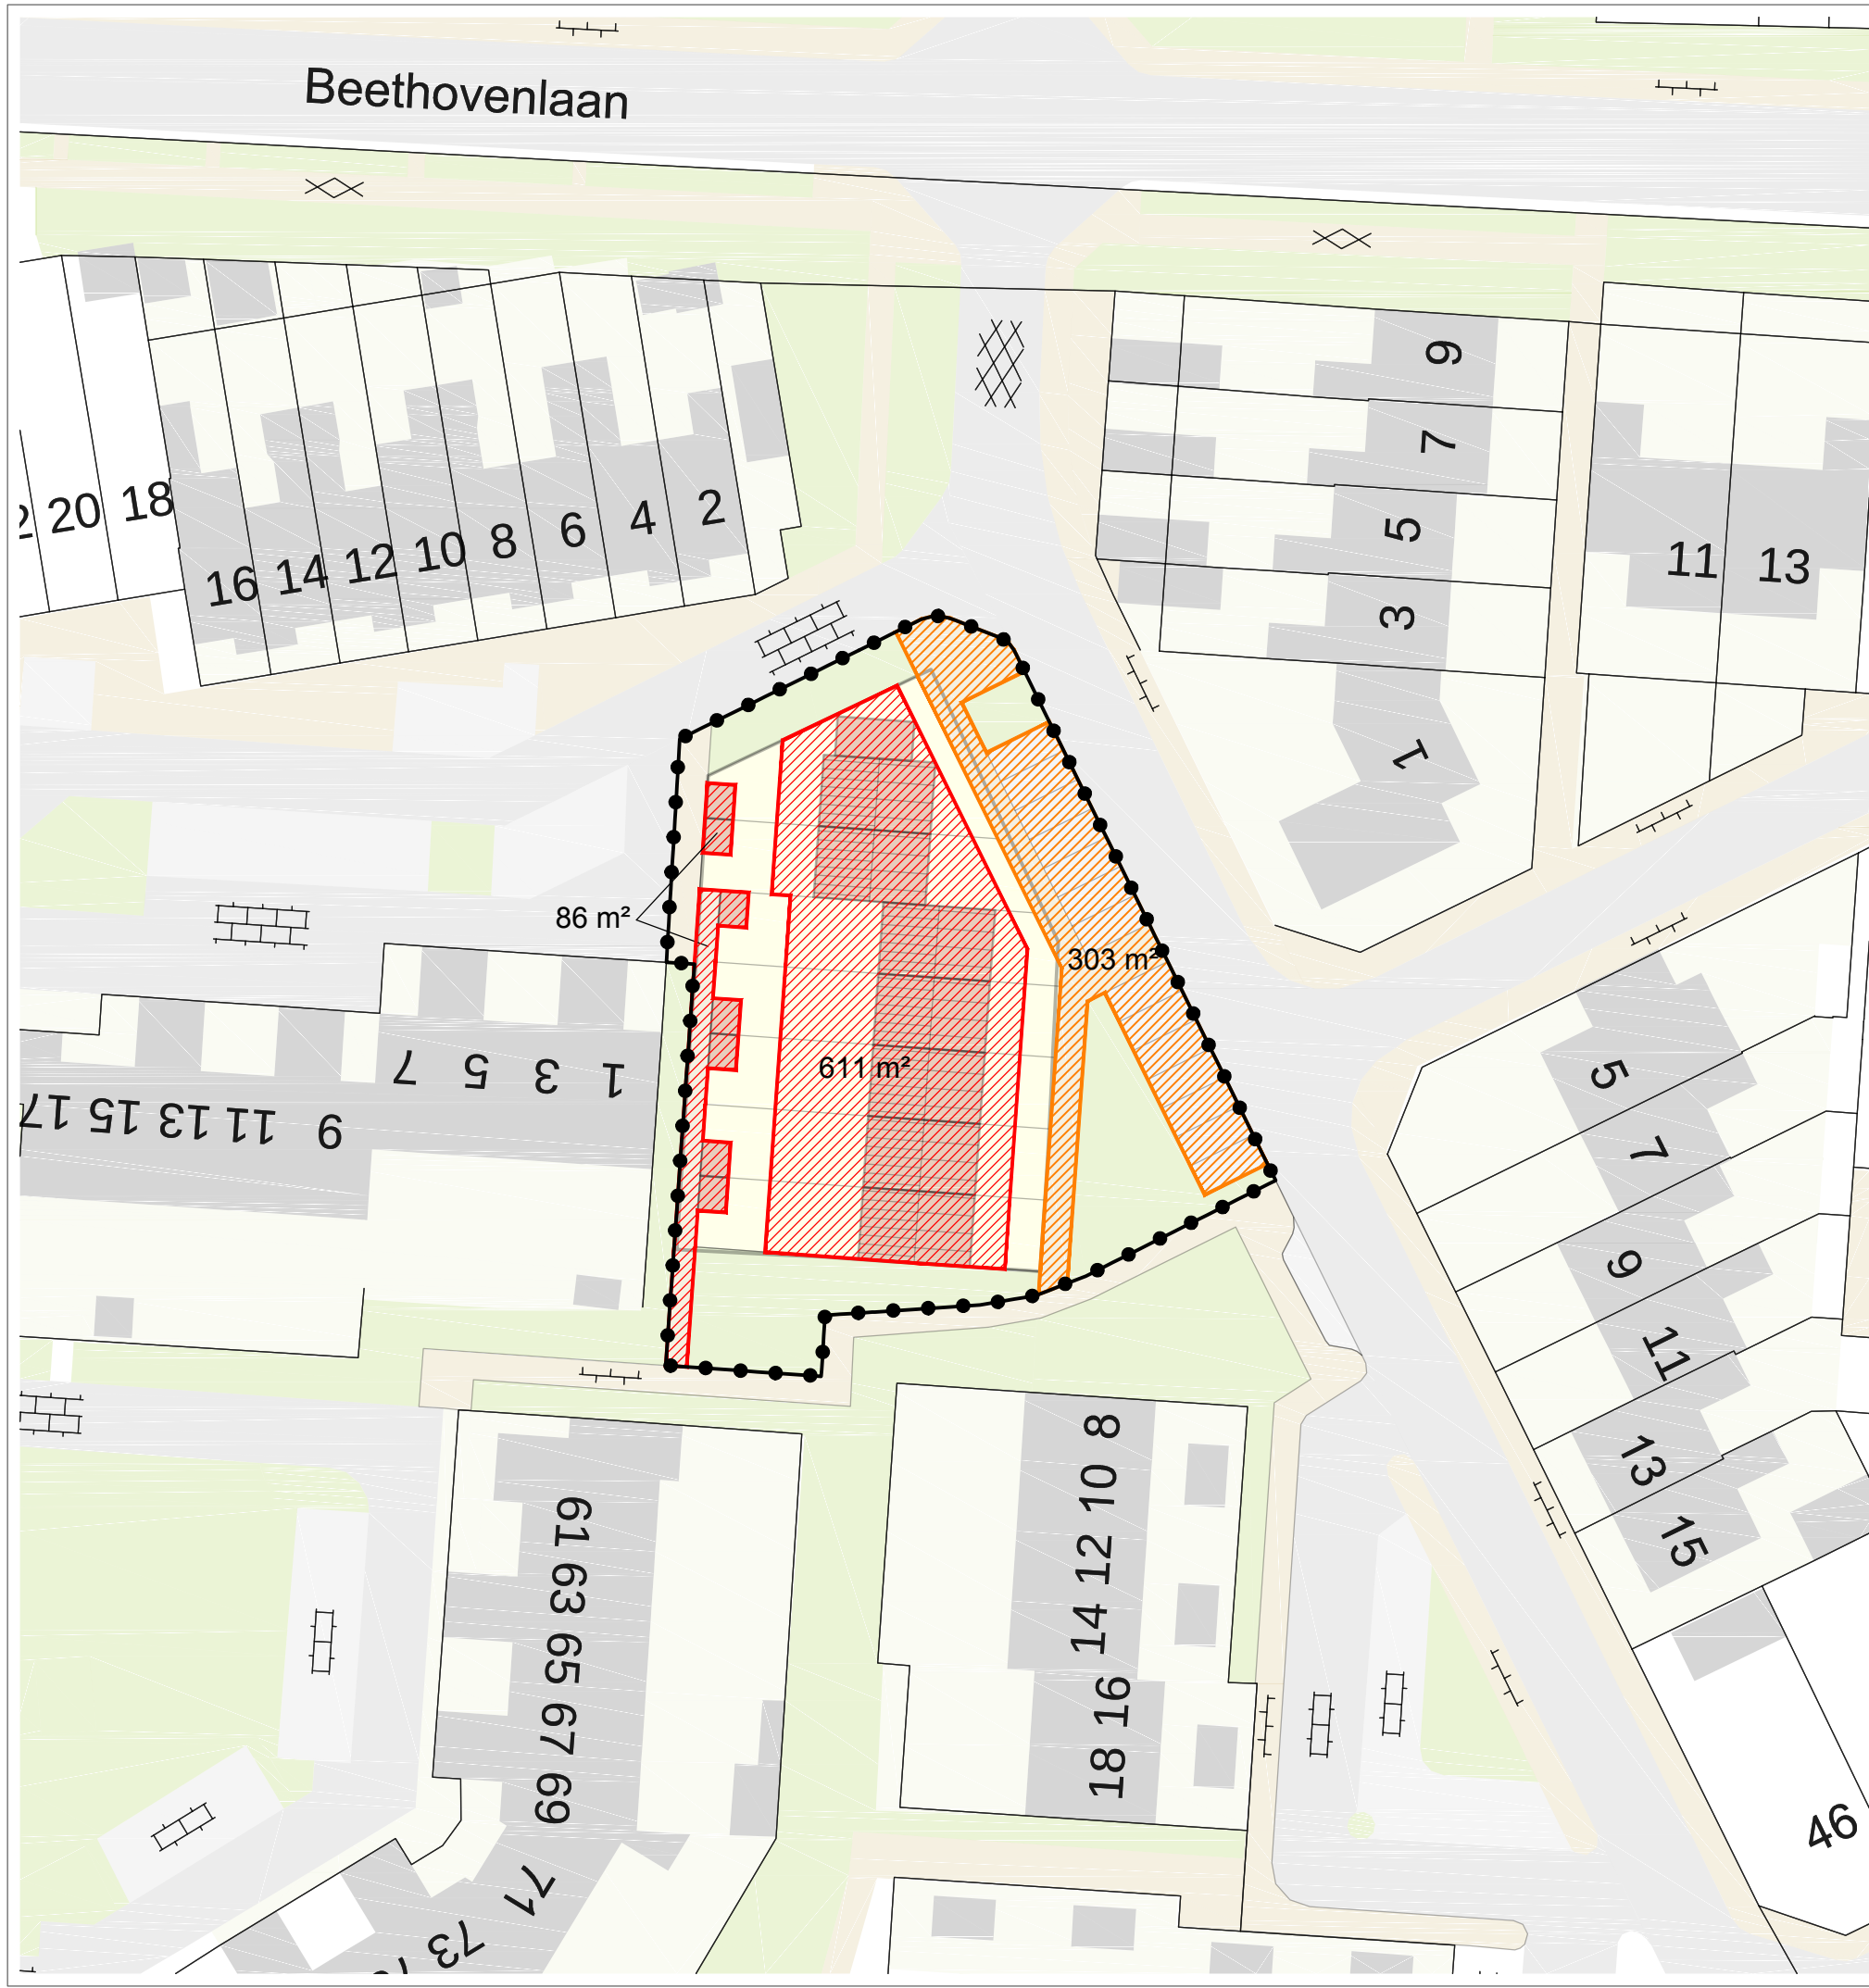


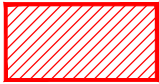

LEGENDA

	verhard oppervlak openbaar	303 m²
	verhard oppervlak uitgeefbaar	697 m² +
	totaal	1.000 m²

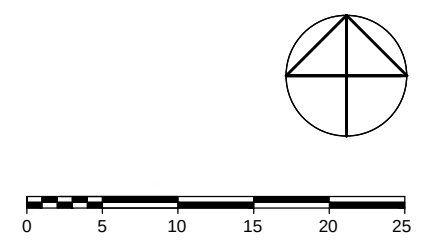

Gemeente Heusden
projectnaam
Valeriusstraat 6, Drunen

onderdeel
Verhard oppervlak - plan

projectnummer	05813019A	V01	10-02-2015	schaal	1:500
projectleider	RJV			formaat	A3
tekenaar	MvS			blad	14B
bestandsnaam	V02 150212 05813019A KRT14 opp verharding.dwg				