



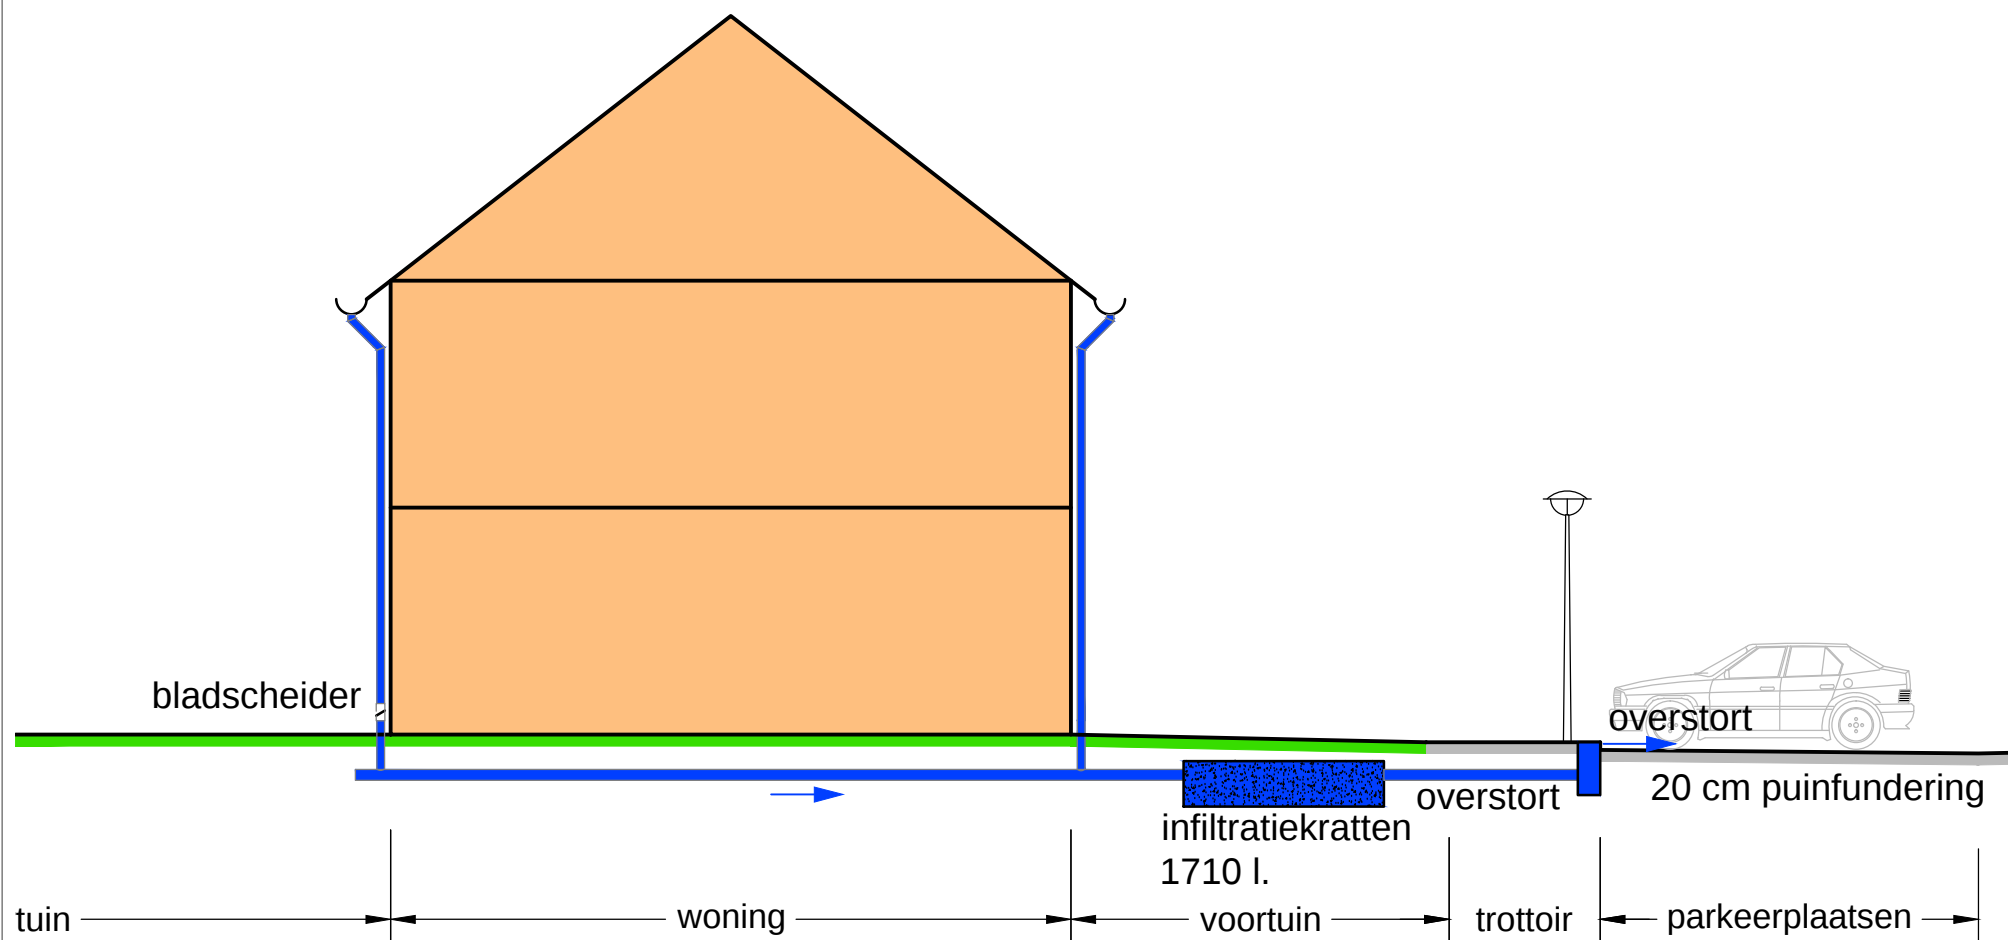


doorsnede t.p.v. woning 2

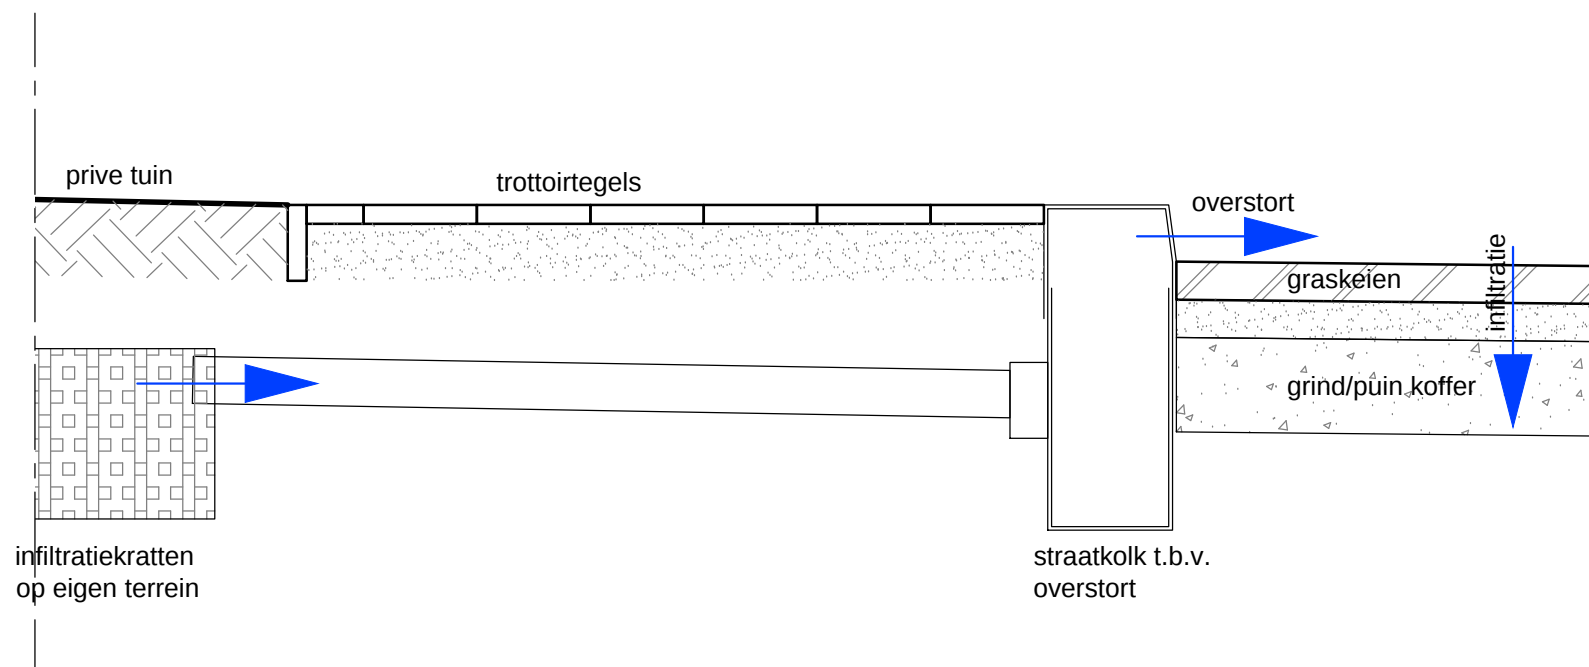

detail overstort

INFILTRATIEVOORZIENING:
4 hwa aan voorzijde en 4 hwa aan achterzijde
infiltratie d.m.v. 4 groepen kratten van 6 x 285 l. = 1710 l.
totale capaciteit voor de 7 woningen is 6840 l.

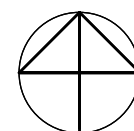

0 5 10 15 20 25

Gemeente Heusden

projectnaam

Valeriusstraat 6, Drunen

onderdeel

Principetekening hemelwaterinfiltratie

projectnummer 05813019A

V01 23-03-2015

schaal 1:500 1:100 1:20

projectleider RJV

v02 24-03-2015

formaat A3

tekenaar AS

blad 15

bestandsnaam 05813019A KRT15 INF.dwg

 **BUREAUVERKUYLEN**

DE GRUYTER FABRIEK
VEEMARKTKADE 8
5222 AE 'S-HERTOGENBOSCH
073 623 1313
INFO@BUREAUVERKUYLEN.NL
BUREAUVERKUYLEN.NL