

Landschappelijke inpassing:  
Bestaande bossingel behouden en waar nodig aanvullen/inboeten met inheems bosplantsoen zoals opgenomen in beplantingslijst



**Plantmateriaal:**


Bossingel:

**Lijst bosplantsoen:**

Zomereik ( <i>Quercus robur</i> )
Gewone berk ( <i>Betula pendula</i> )
Zachte berk ( <i>Betula pubescens</i> )
Wilde lijsterbes ( <i>Sorbus aucuparia</i> )
Ratelpopulier ( <i>Populus trmula</i> )
Zwarte els ( <i>Alnus glutinosa</i> )
Gewone vogelkers ( <i>Prunus padus</i> )
Hazelaar ( <i>Corylus avellana</i> )
Gelderse roos ( <i>Viburnum opulus</i> )
Rode kornoelje ( <i>Cornus sanguinea</i> )

**Plantafstanden:**

Bossingel:

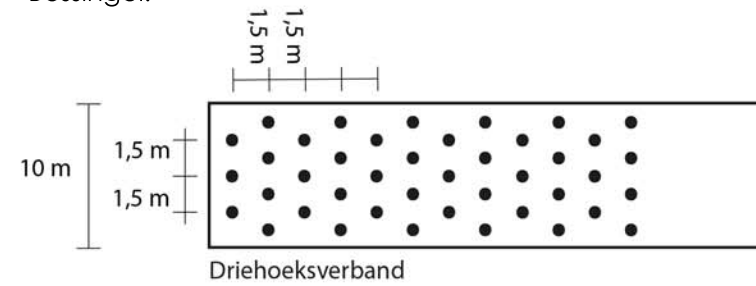

Schaal: 1:000

**LANDSCHAPPELIJK INPASSINGSPLAN HAKVOORTSEWEG 34 BIEST-HOUTAKKER**



Projectnummer: 15294.002  
Datum: 26 maart 2018  
Opgesteld door: Dirk van Roij