

Landschappelijke inpassing:
Bestaande bossingel behouden en waar nodig aanvullen/inboeten met inheems bosplantsoen zoals opgenomen in beplantingslijst



Plantmateriaal:


Bossingel:

Lijst bosplantsoen:

Zomereik (<i>Quercus robur</i>)
Gewone berk (<i>Betula pendula</i>)
Zachte berk (<i>Betula pubescens</i>)
Wilde lijsterbes (<i>Sorbus aucuparia</i>)
Ratelpopulier (<i>Populus trmula</i>)
Zwarte els (<i>Alnus glutinosa</i>)
Gewone vogelkers (<i>Prunus padus</i>)
Hazelaar (<i>Corylus avellana</i>)
Gelderse roos (<i>Viburnum opulus</i>)
Rode kornoelje (<i>Cornus sanguinea</i>)

Plantafstanden:

Bossingel:

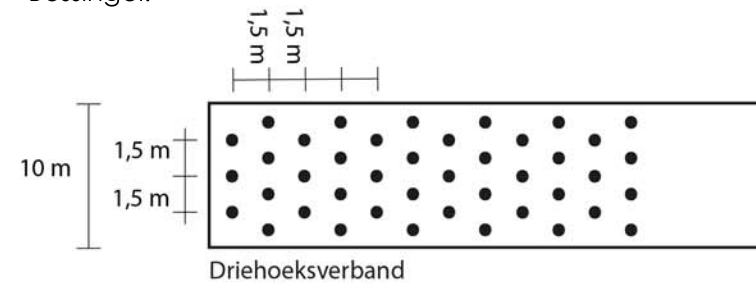


Schaal: 1:000

LANDSCHAPPELIJK INPASSINGSPLAN HAKVOORTSEWEG 34 BIEST-HOUTAKKER



Projectnummer: 15294.002
Datum: 26 maart 2018
Opgesteld door: Dirk van Roij

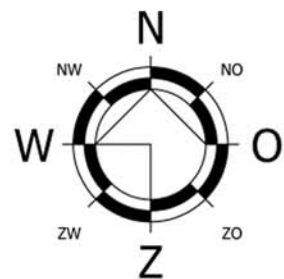

Landschappelijke inpassing:
aanleggen bomenrij met onderbegroeiing

Geen onderbegroeiing om zicht op
landschap te behouden

5m bebouwingsvrije zone waterschap

2 ruimte-voor-ruimte woningen

Tongerloseweg


Bestaande bedrijfswoning omzetten
naar burgerwoning

Plantmateriaal:


Bomenrij met onderbegroeiing	
Plantmateriaal bomenrij:	Aantal:
Eik, Beuk Linde, Kastanje of Walnoot (cultivar mogelijk)	7
Plantmateriaal onderbegroeiing:	
20% Krent (Amelanchier lamarckii)	
15% Hazelaar (Corylus avellana)	
15% Meidoorn (Crataegus monogyna)	
15% Wilde lijsterbes (Sorbus aucuparia)	
15% Rode kornoelje (Cornus sanguinea)	
20% Gelderse roos (Viburnum opulus)	

Plantafstand:


Onderbegroeiing bomenrij:

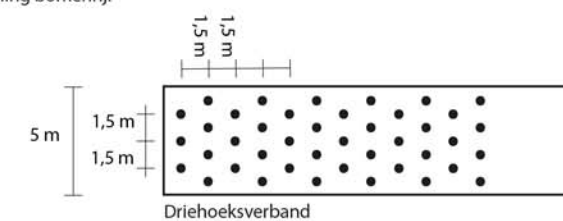

Bomenrij:

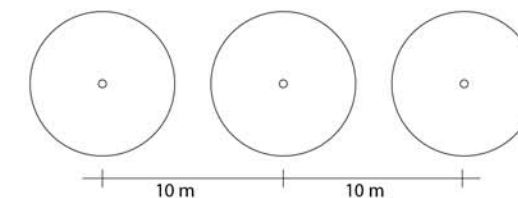

Principedoorsnede bomenrij met onderbegroeiing:


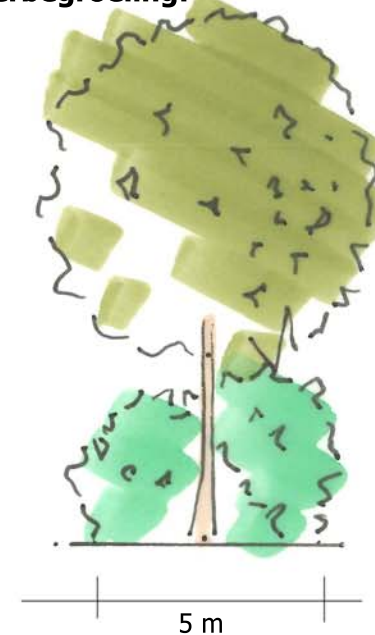


Schaal 1:1000

LANDSCHAPPELIJK INPASSINGSPLAN TONGERLOSEWEG 2 DIESSEN




Projectnummer: 15294.002
Datum: 26 maart 2018
Opgesteld door: Dirk van Roij

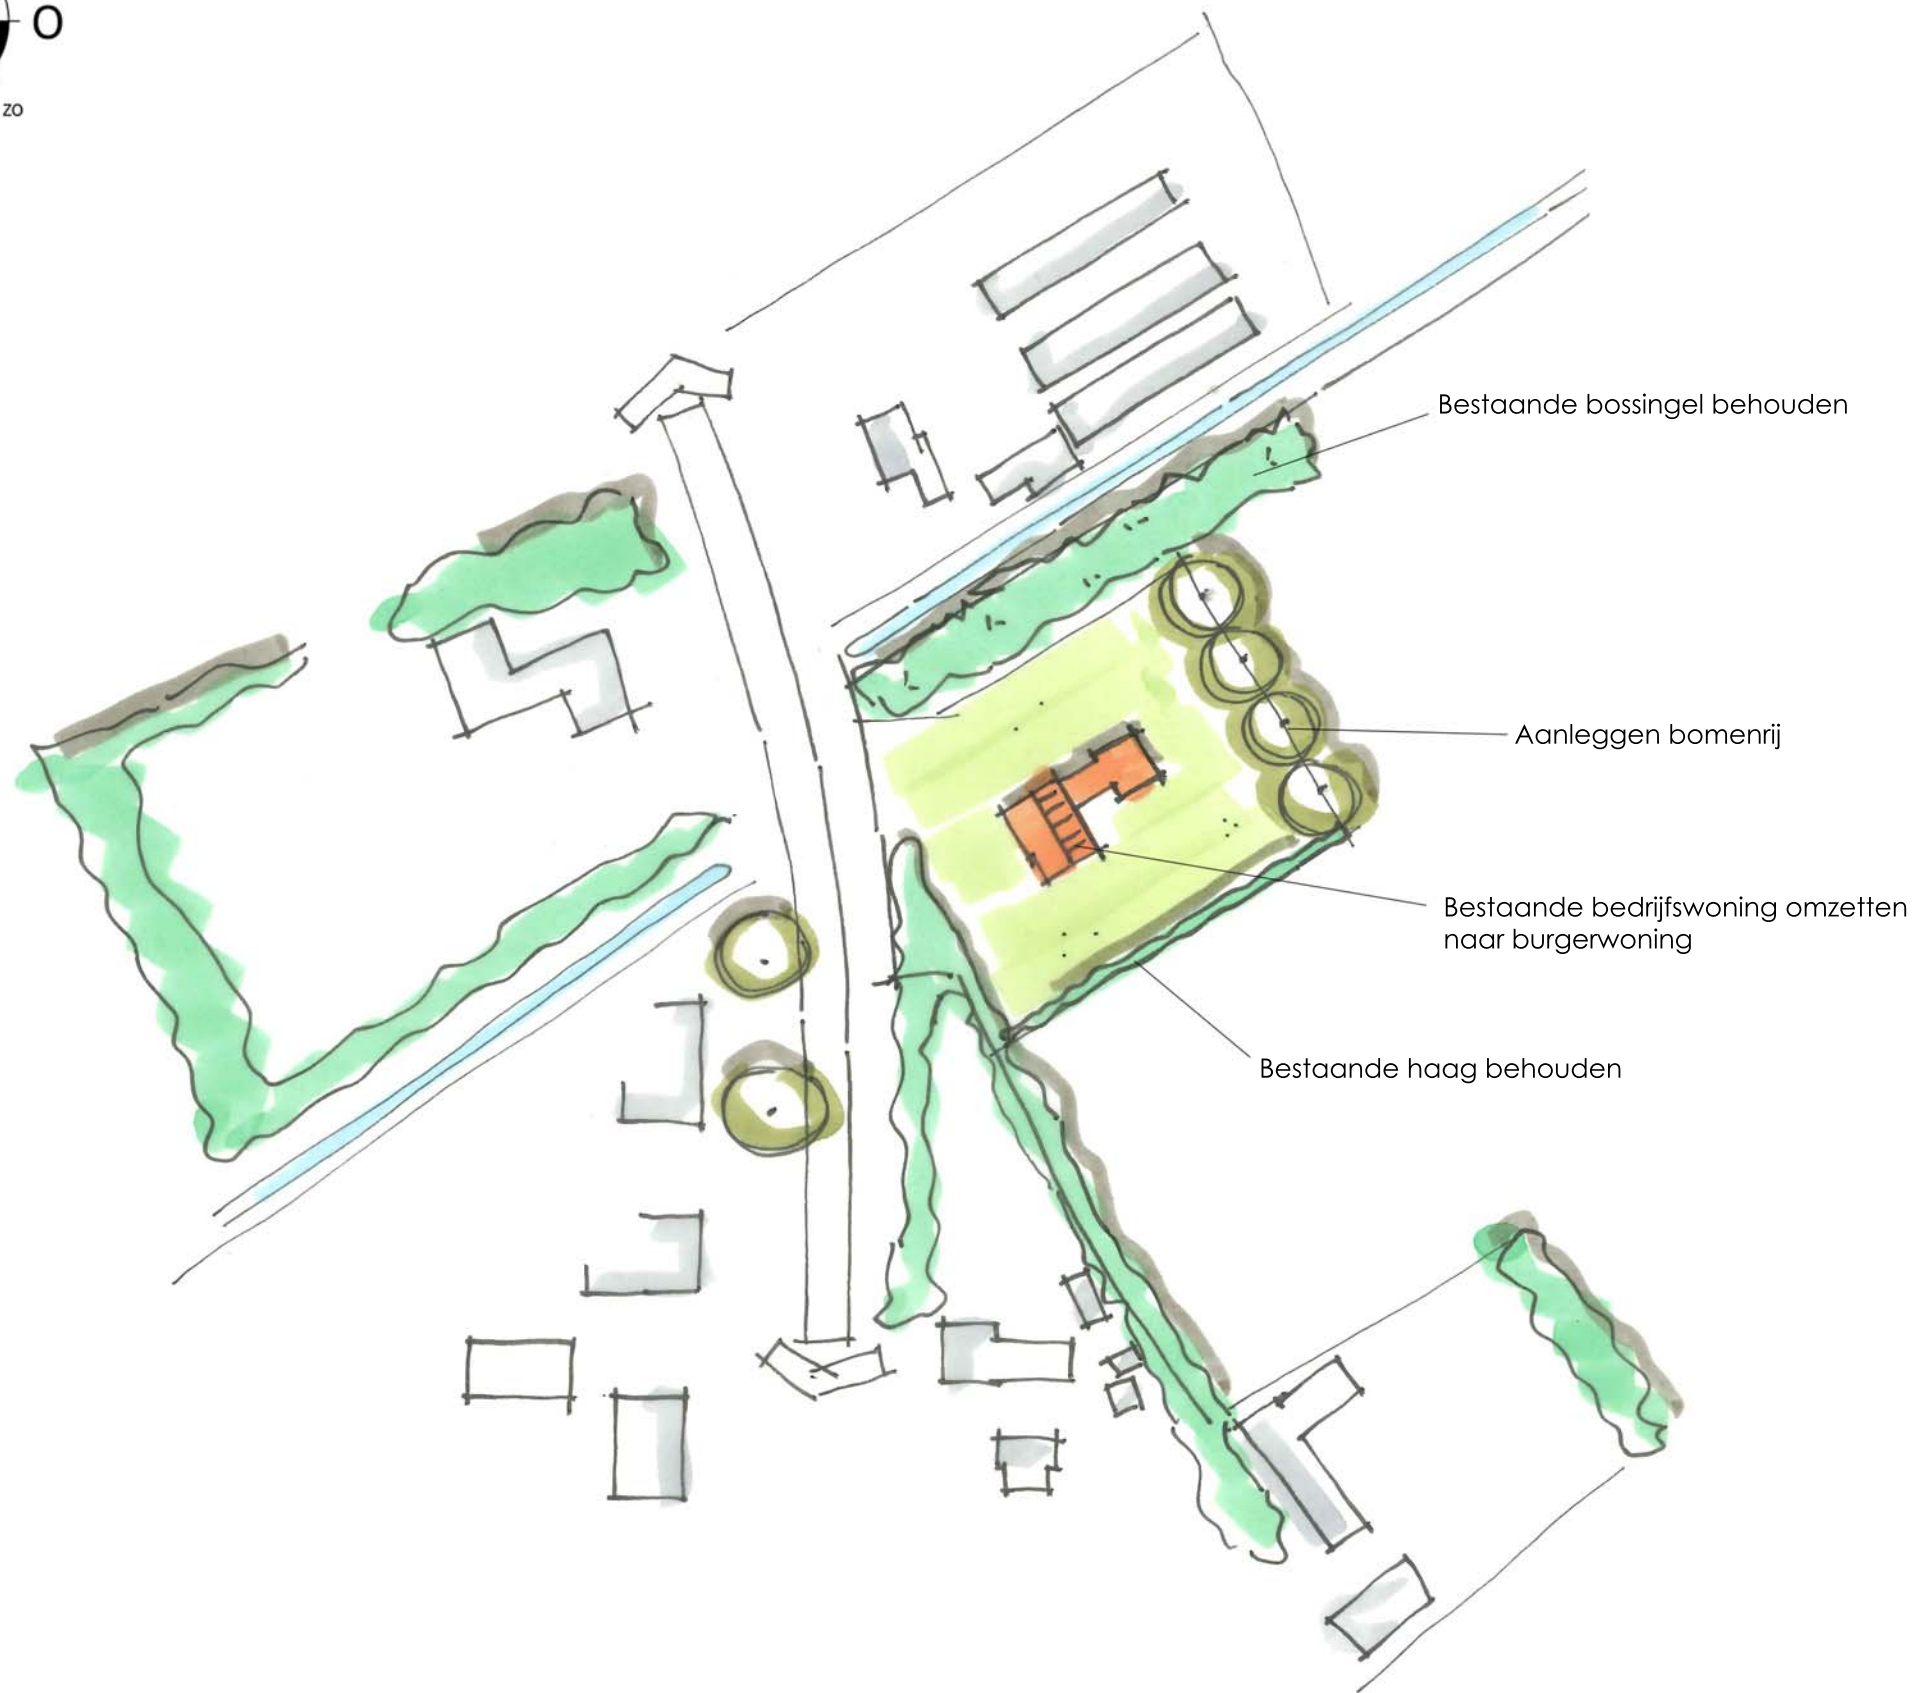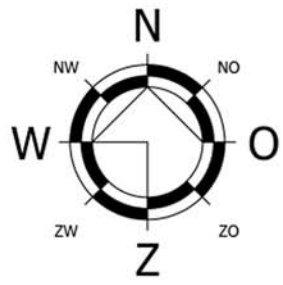

Plantmateriaal:

Bomenrij	
<i>Plantmateriaal bomenrij:</i>	<i>Aantal:</i>
Eik, Beuk Linde, Kastanje of Walnoot (cultivar mogelijk)	4

Plantafstand:

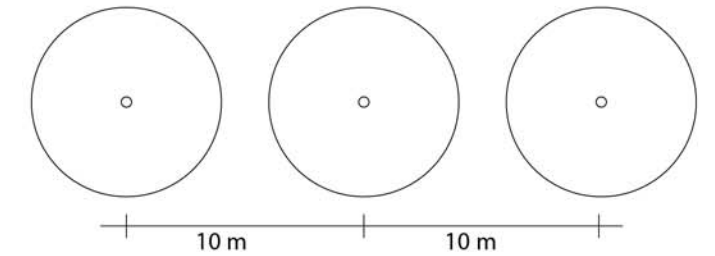


Schaal: 1:1000

LANDSCHAPPELIJKE INPASSING MOLENSTRAAT 45 DIESEN



Projectnummer: 15294.002
Datum: 26 maart 2018
Opgesteld door: Dirk van Roij

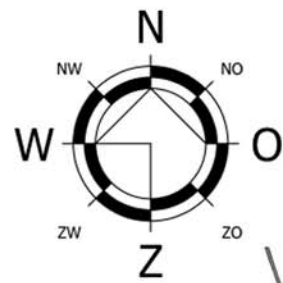


Beplanting:

Plantsamenstelling:


Bomenrij met ondergroei			
Plantmateriaal bomenrij:			Aantal:
Zomereik (<i>Quercus robur</i>)			35
Plantmateriaal ondergroei:			
	m ²	st / m ²	Aantal:
	730	0,6	438
20% Wilde lijsterbes (<i>Sorbus aucuparia</i>)			88
20% Wilde kardinaalsmuts (<i>Euonymus europaeus</i>)			88
20% Ratelpopulier (<i>Populus tremula</i>)			88
20% Gelderse roos (<i>Viburnum opulus</i>)			88
20% Krent (<i>Amelancier lamarckii</i>)			88

Plantafstanden:


Ondergroei bomenrij:

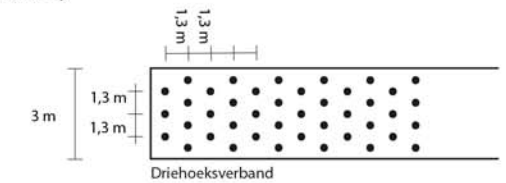

Bomenrij:

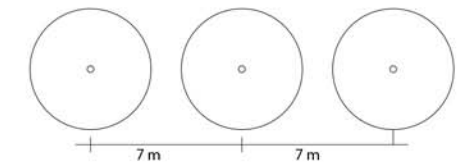

Principedoorsnede bomenrij met ondergroei:

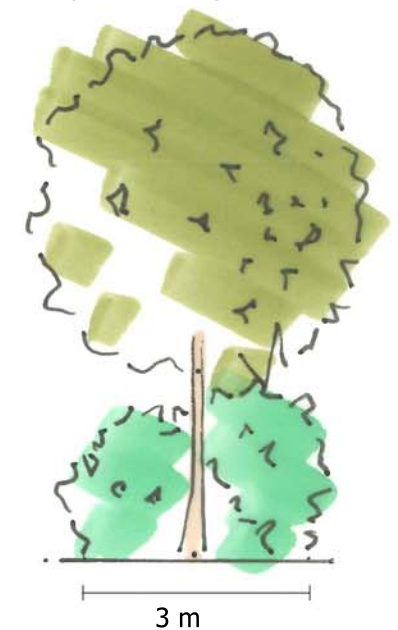

Schaal: 1:1000

LANDSCHAPPELIJKE INPASSING BOSSCHEWEG 3 HILVARENBEEK



Projectnummer: 15294.002
 Datum: 26 maart 2018
 Opgesteld door: Dirk van Roij