





Compositie 5 stedenbouw bv

Compositie 5 stedenbouw bv
Boschstraat 35 - 37
4811 GB Breda
telefoon 076 - 5225262
telefax 076 - 5213812
e-mail info@c5s.nl
website www.c5s.nl

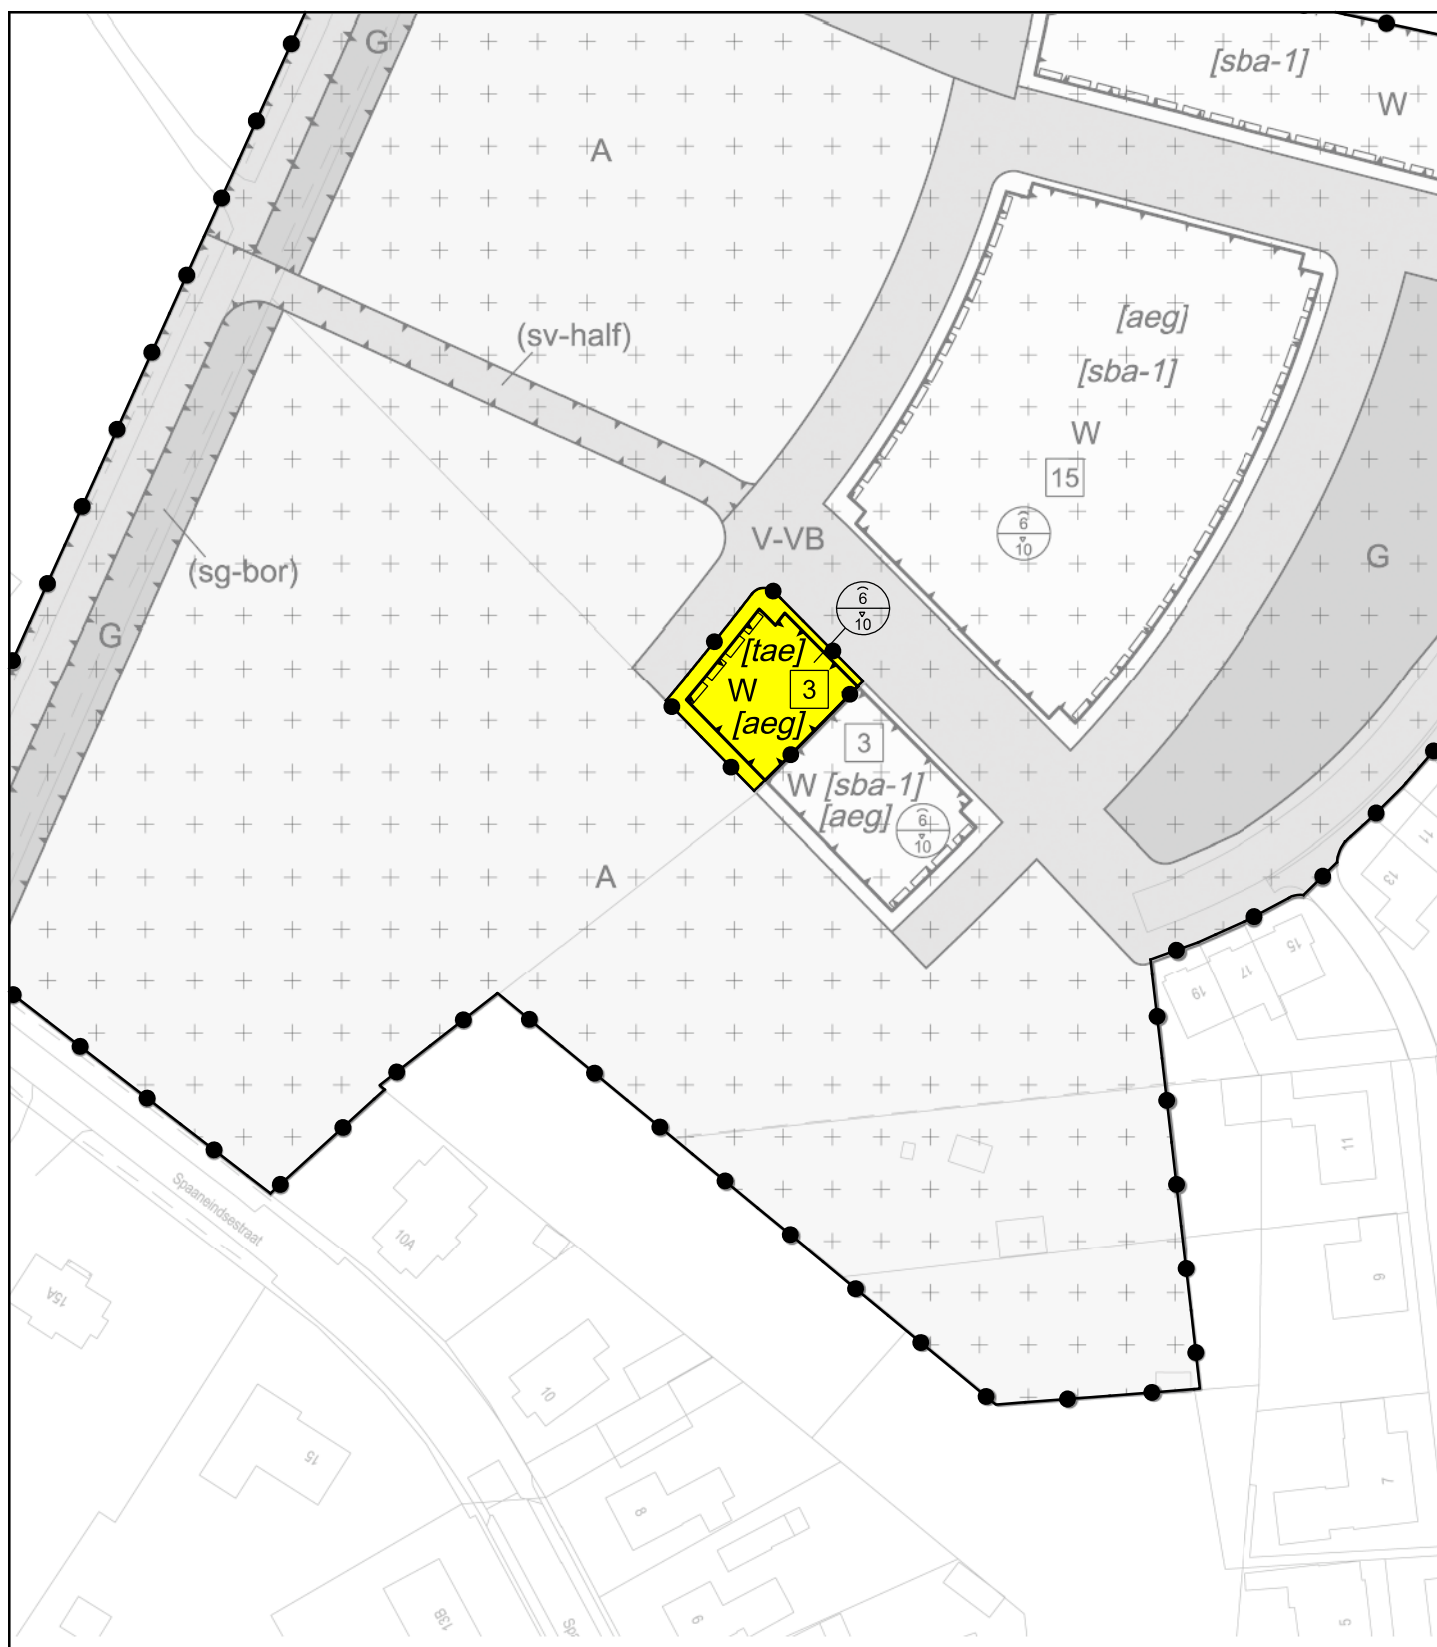

Schaal: 1:1000

Papierformaat: A4

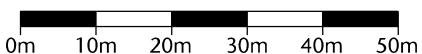

Bestemmingsplan Leeuwerik 3

Invulling wro-zone - wijzigingsgebied

Opdrachtgever:	Gemeente Hilvarenbeek
Projectnummer:	01400.019
Gemeente:	Hilvarenbeek
Tekeningnummer:	01400.019k10.dgn
Getekend:	04-03-2013 M.Bi
Gewijzigd:	13-03-2013 M.Bi
Status:	.