

Toetsinstrumentarium Hydrologisch Neutraal Ontwikkelen

Compenserende berging voor nieuw verhard gebied

Algemeen

Naam project Larestraat 2a
Contactpersoon initiatiefnemer DOVO
Contactpersoon waterschap
Datum 28-02-2014



Kenmerken projectgebied

Bestaand verhard oppervlak	6230	m ²
Toekomstig verhard oppervlak	11930	m ²
Afvoercoëfficiënt projectgebied	0.67	l/s/ha
Te bergen en/of infiltreren volume T10+10%	273	m ³

Hydrologisch neutraal ontwikkelen

De waterschappen Aa en Maas en De Dommel willen met deze berekening in een vroeg stadium de betrokkenen adviseren over de eisen die de waterschappen stellen ten aanzien van hydrologisch neutraal ontwikkelen.


Het berekende wateradvies is richtinggevend. Aan de berekening kunnen geen rechten worden ontleend.

Waterschap
De Dommel
Postbus 10.001
5280 DA Boxtel
Bosscheweg 56
5283 WB Boxtel

Tel: 0411-61 86 18
Fax: 0411-61 86 88
<http://www.dommel.nl/>


Waterschap
Aa en Maas
Postbus 5049
5201 GA 's-Hertogenbosch
Pettelaarpark 70
5216 PP 's-Hertogenbosch

Tel: 073-61 566 66
Fax: 073-61 566 00
<http://www.aaenmaas.nl/>

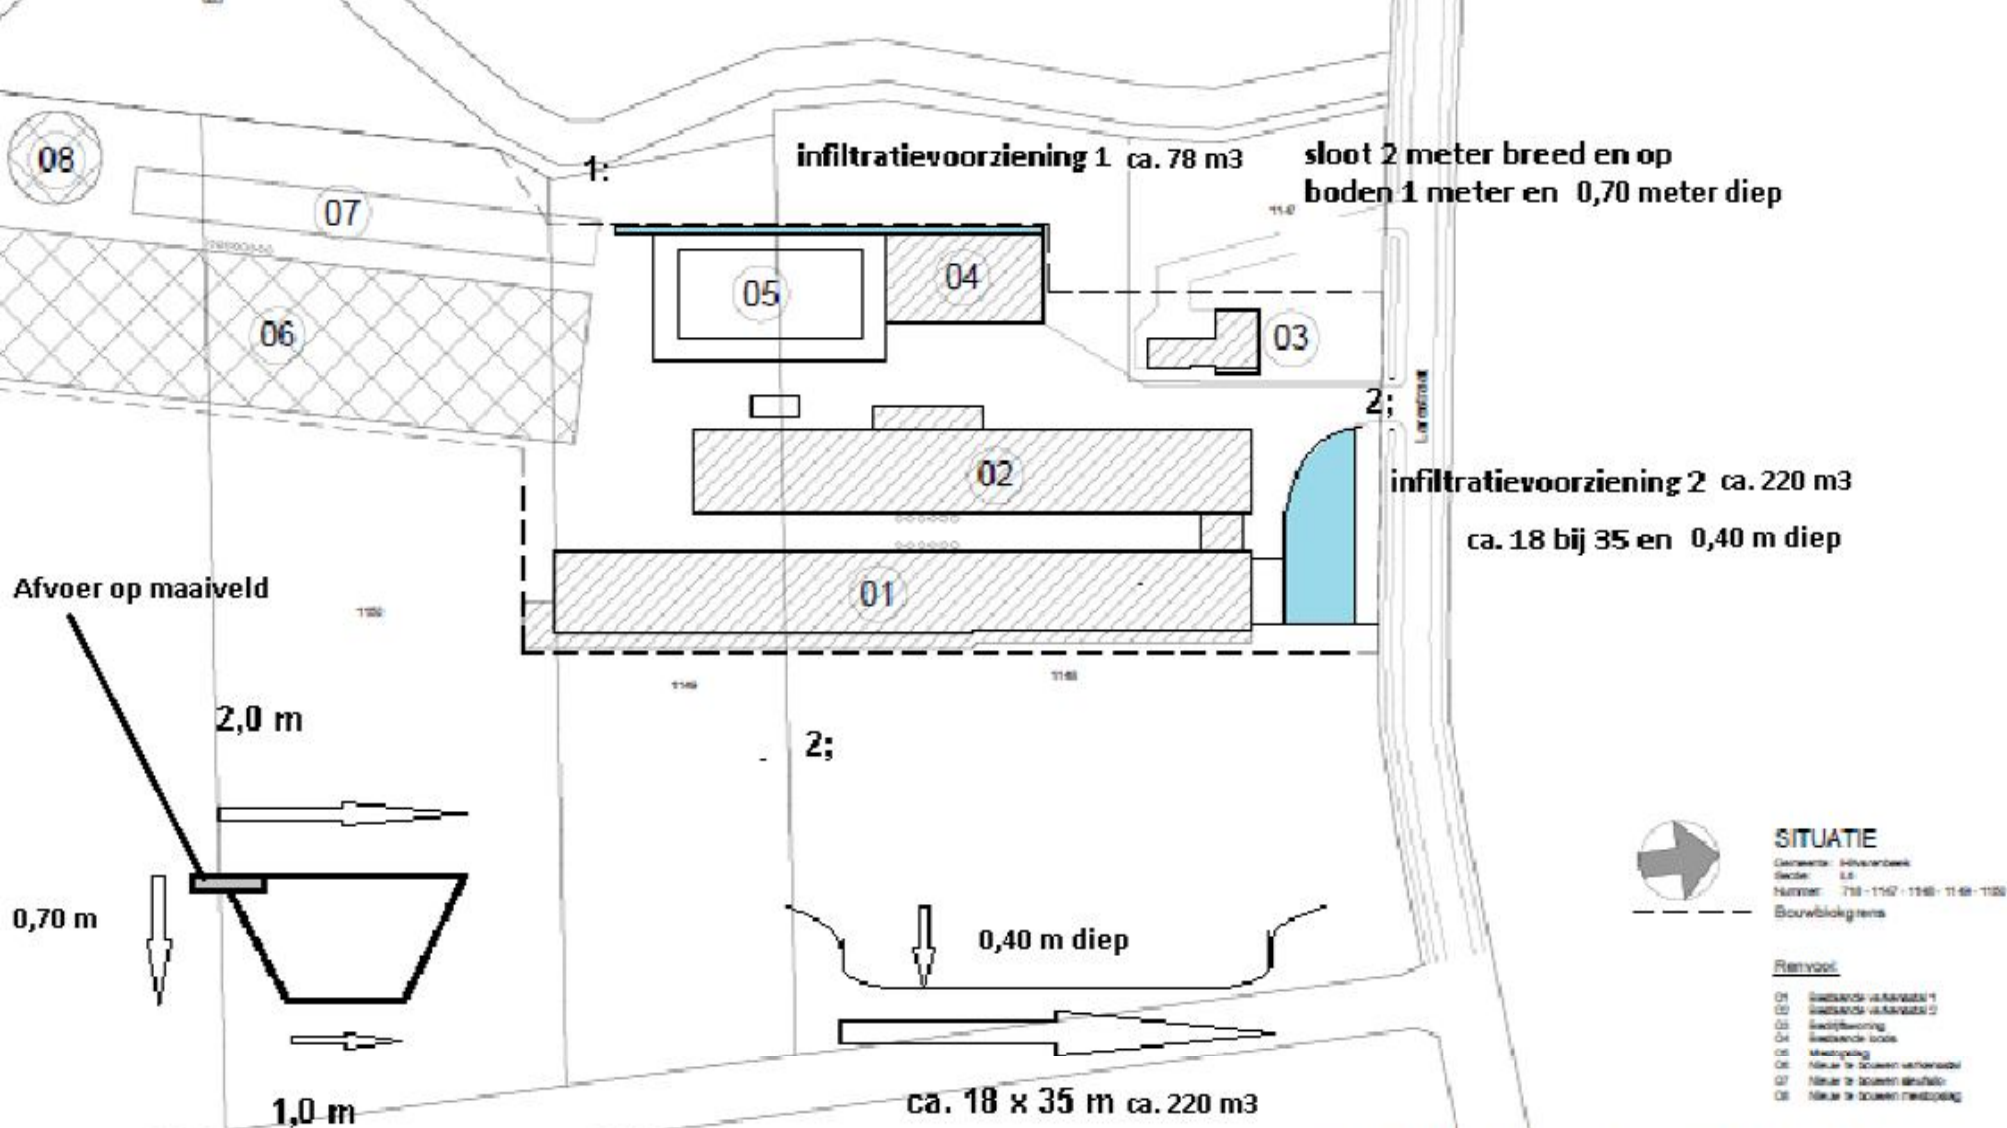

Plan tot het bouwen van een varkensstal t.b.v. een gesloten varkensbedrijf aan de Lanestraat 2a te Esbeek

opdrachtgever	DOVO Lanestraat 2a, 5085 EP te Esbeek	projectnr.	1143
type	Omgevingsvergunning	datum	04-03-2013
onderdeel	Nieuwe situatie	schaal	1:1000
		formaat	A2
		tekenaar	B.S.
wijzigingen	A. C. E. G. B. D. F. H.	Medno.	02

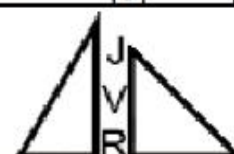

J.P.P. VAN RIJSWIJK ARCHITECT BNA

Oude Trambaan 44 5085 NH Esbeek

Telefoon 013-5341885 Fax 013-5347472

E-mail: vanrijswijk@planet.nl