

SITUATIE
 Kadastrale gemeente: Hilvarenbeek
 Sectie / nummer(s): Q / 1301
 Schaal: 1: 1000


Bestaande situatie
 vigerend bouwvlak: 0,45 ha.

Renvooi

- bouwvlak, agrarisch
- bestaande bebouwing
- bestaande houtwal (5m breed)

Bestaand gebruik bebouwing

1. bestaande woning	96,06 m ²
2. bestaand bedrijfsgebouw halletje	184,42 m ² 6,50 m ²
3. bestaand bedrijfsgebouw (kas)	354,60 m ²
4. bestaand dierenverblijf	21,00 m ²
5. bestaande veranda	14,40 m ²
6. bestaande voliere	6,20 m ²
7. bestaand kippenhok & opslagruimte	150,00 m ² +
totaal:	833,18 m²

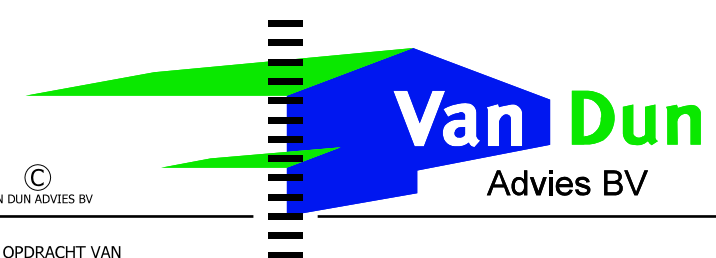

Dorpsstraat 54
 5113 TE ULICOTEN
 Tel.: (013) 519 94 58
 Fax: (013) 519 97 27
 www.vandunadvies.nl

Postel 8
 5711 ET SOMEREN
 Tel.: (0493) 745 015
 info@vandunadvies.nl

IN OPDRACHT VAN Dhr. B. Vennix Krekelshof 2 5087 KH Diessen TELEFOON 013-5041396		PROJECT 09063.006	WIJZIGINGEN
TEKENING	Bestaande situatie	TEKENAAR MS/BS	1 ^e 25 feb '15
ONDERWERP	Bedrijfsontwikkeling aan Krekelshof 2 te Diessen	SCHAAL 1:1000	2 ^e 20 aug '15
		BLAD 2 - 1	3 ^e .
		DATUM 10 feb '15	4 ^e .

G:\tekwin\09063\006 Situatietekening bouwBok1_1_Ontwerp-Milieu\06plot 20-08-2015 rob