



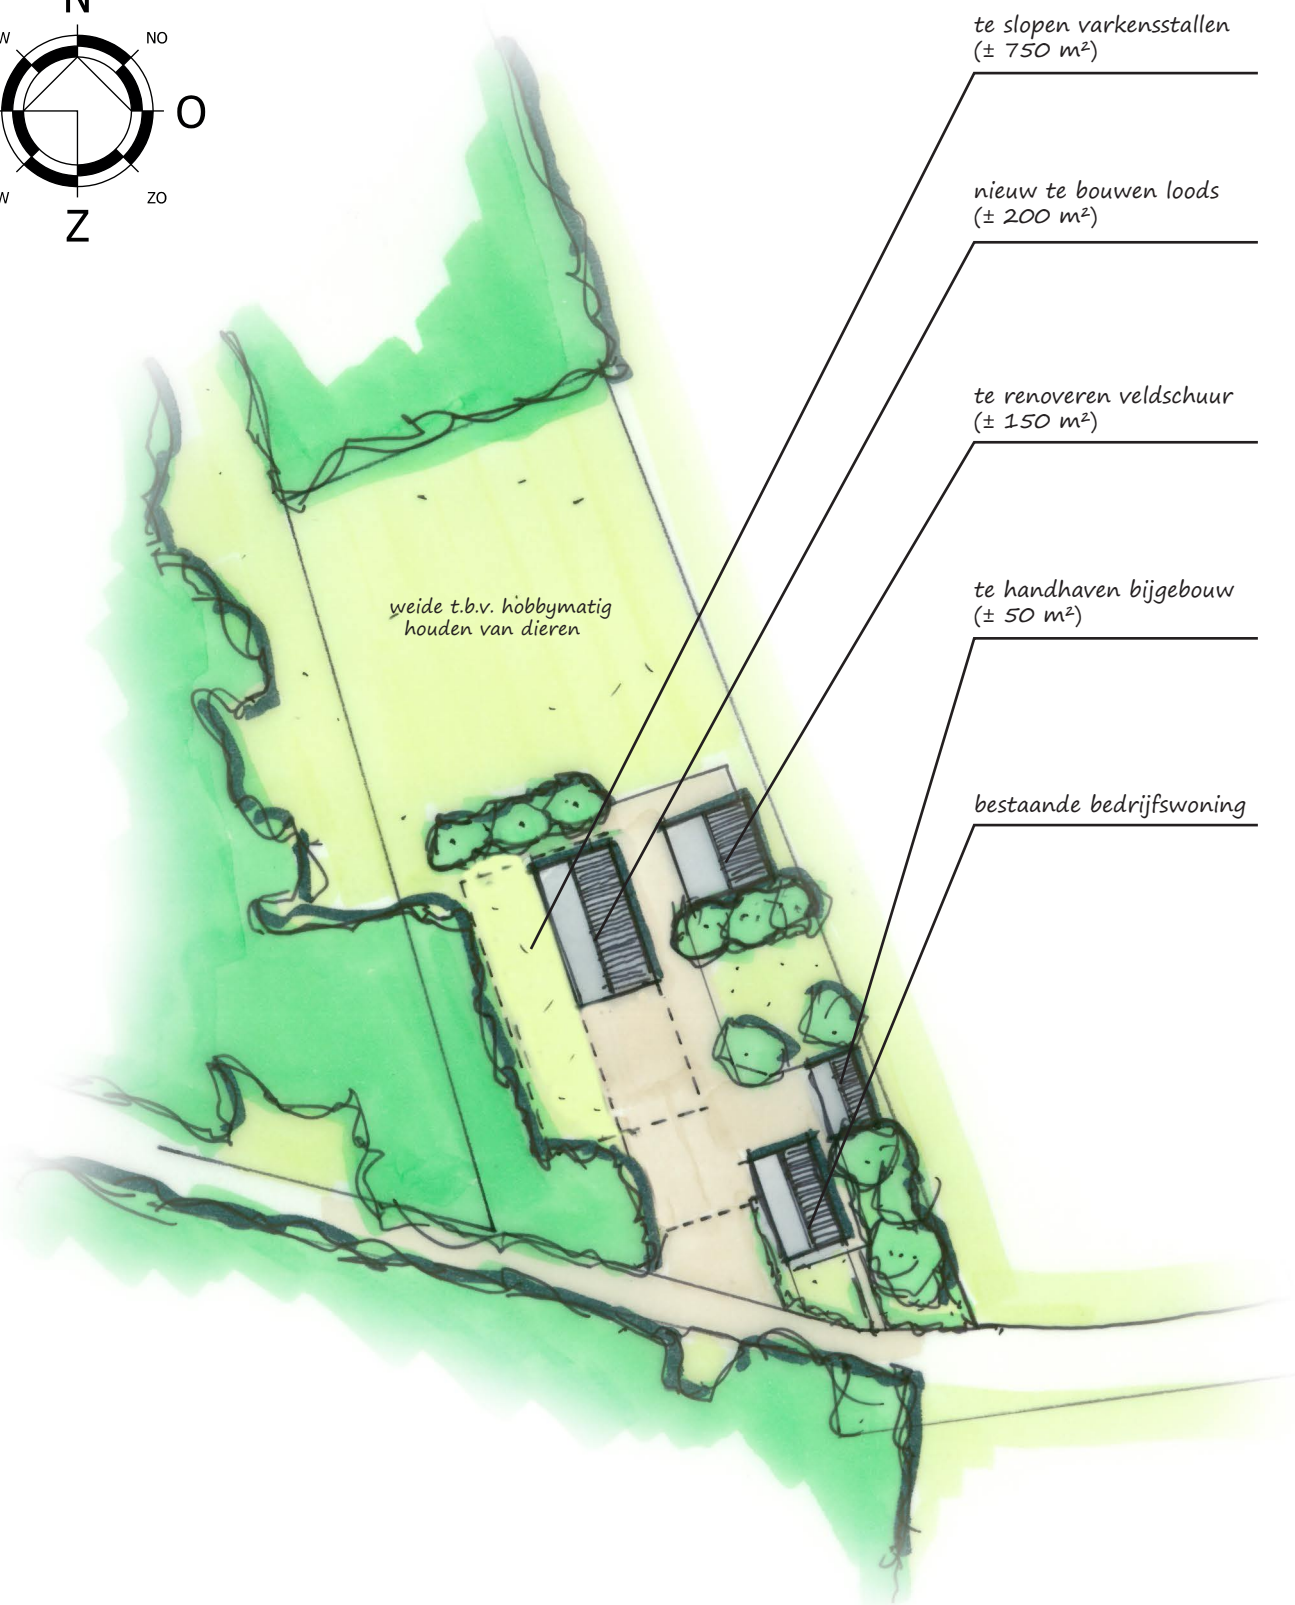

LANDSCHAPPELIJKE INPASSING Bergstraat 53 Loon op Zand

Opgesteld door: F.C.A. van den Borne
Datum: 12-05-2016
Schaal: 1 : 1000

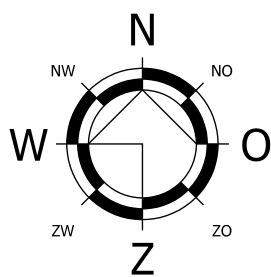

Dorpsstraat 54
5113 TE Ulicoten
Tel.: (013) 519 94 58
www.vandunadvies.nl

Postel 8
5711 ET Someren
Tel.: (0493) 74 50 15
info@vandunadvies.nl