



**ALGEMEEN**

- kadastrale situatie
- profiel

**ONTSLUITING**

- bestaande wegen
- nieuwe verharde weg
- nieuw pad
- parkeerplaats

**BEBOUWING**

- bestaande bebouwing
- één bouwlaag (met schuine kap)
- twee bouwlagen (met schuine kap)
- (r) te bouwen vanaf 2025

**GROEN**

- bestaand groen
- nieuw groen
- bestaand woonperceel
- nieuw woonperceel
- tuinen grenzend aan openbare ruimte
- haag
- bestaande boom
- nieuwe boom
- te kappen boom
- aarden wal


**AANTAL NIEUWE WONINGEN**

type	omschrijving	aantal	globale perceeloppervlakte
A	huur goedkoop	4	<150 m <sup>2</sup>
B	koop goedkoop	6	150 - 250 m <sup>2</sup>
C	koop middelduur	4	250 - 400 m <sup>2</sup>
D	koop duur	8	400 - 1000 m <sup>2</sup>
E	bouwtitel (vanaf 2025)	2	> 1000 m <sup>2</sup>
<b>TOTAAL</b>		<b>24</b>	

**PARKEREN**

behoefte:

(v) = 2 x 8 won	16 pp
(hv) = 2 x 8 won	16 pp
(r) = 1,7 x 8 won	14 pp +
<b>parkeerbehoefte =</b>	<b>46 pp</b>
<b>aanwezig aantal pp =</b>	<b>47 pp</b>

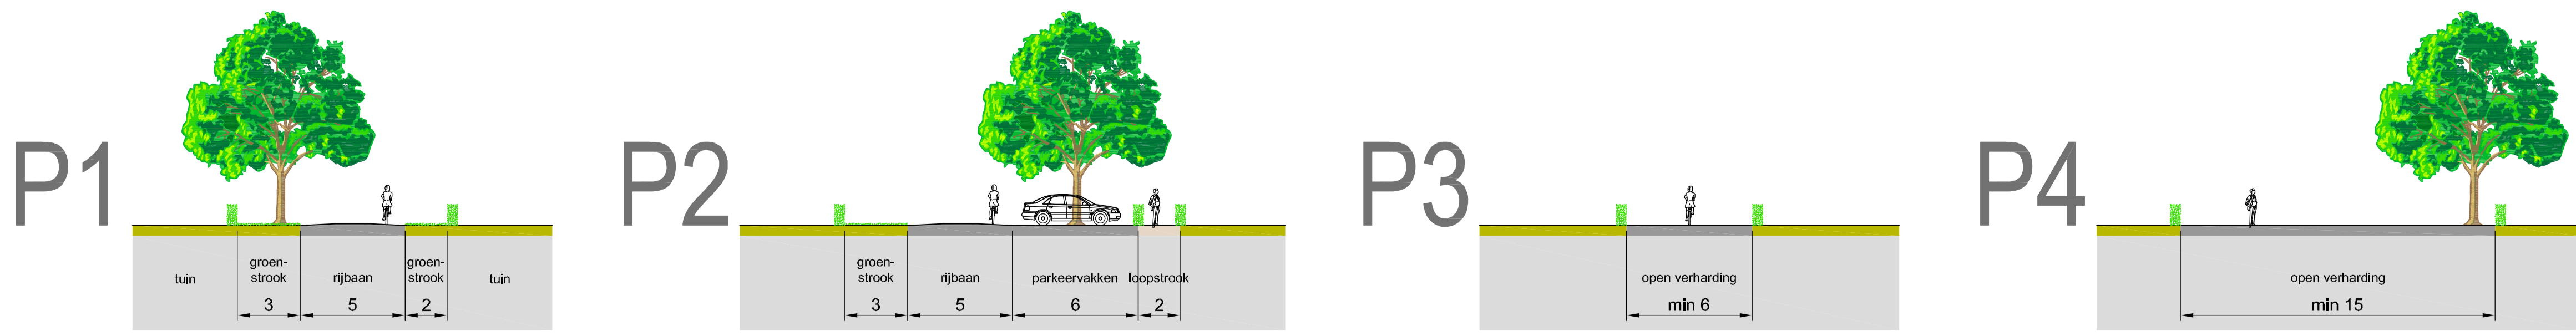

schaal profielen: 1:200

opdrachtgever: **Gemeente Mill en Sint Hubert**  
 projectnaam: **Bestemmingsplan Binnengebied Genieweg - Parkietstraat, Mill**  
 onderdeel: **Stedenbouwkundig plan**

ruimtelijke ordening

projectleider	JV	datum	28-07-2009	schaal	1:500	project	00807112B
medewerker	MvS	wijziging	16-09-2009			blad	2
tekenaar	MvS	wijziging	03-03-2010	wijziging	F		

Bureau Verkuyl en v. Veermarkt 8 - 5222 AE 't-Hertogenbosch - tel.(073) 623 13 13 - fax (073) 623 04 34 - info@bureauverkuyl.nl