Papenvoorste Heide 3 te Nuenen
Akoestisch onderzoek optredende gevelbelastingen

Rapportnummer: Rm220511aaA0

K+ ADVIESGROEP

Opdrachtgever:

Reland Adviseurs B.V.
Burgemeester Verdijkplein 1 5835 AR BEUGEN
Tel.: 085 043 1949

Contactpersoon: [redacted]

Adviseur:

K+ Adviesgroep
Jodenstraat 6 6101 AS ECHT
Postbus 224 6100 AE ECHT
Tel: 0475-470470
E-mail: info@k-plus.nl

Behandeld door: [redacted]

Datum : 29-08-2022

Referentie : Rm220511aaA0.ragu_01

INHOUD


1	Inleiding	4
2	Uitgangspunten	5
2.1	Ruimtelijke gegevens	5
2.2	Verkeersgegevens	5
2.2.1	Wegverkeerslawaai	5
2.3	Toegepaste rekenmethode	6
3	Normstelling Wet geluidhinder	7
3.1	Wegverkeerslawaai	7
3.1.1	Algemeen	7
3.1.2	Omvang geluidzones langs wegen	7
3.1.3	Aftrek conform artikel 110g Wet geluidhinder	7
3.1.4	Aftrek stille banden	8
3.1.5	Stedelijk en buitenstedelijk gebied	8
3.1.6	Nieuwe situaties	8
3.1.7	Maximaal toelaatbare geluidbelasting	9
3.2	Bouwbesluit 2012	9
4	Berekeningsresultaten	10
4.1	Wegverkeerslawaai	10
4.1.1	Papenvoortse Heide	10
4.1.2	Prinsenweier	10
4.1.3	Tasterschootsedijk	11
5	Evaluatie Rekenresultaten & Conclusie	12
5.1	Algemeen	12
5.2	Wet geluidhinder	12
5.2.1	Algemeen	12
5.2.2	Papenvoortse Heide	12
5.2.3	Prinsenweier	12
5.2.4	Tasterschootsedijk	12

Bijlagen:

Bijlage I	Figuren akoestisch rekenmodel
Bijlage II	Berekeningsgegevens en –resultaten optredende geluidbelastingen
Bijlage III	Verstrekte verkeersgegevens

1 INLEIDING

In opdracht van Reland Adviseurs B.V. is, in het kader van de realisatie van nieuwbouwwoningen en de transformatie van één bedrijfswoning naar burgerwoning aan de Papenvoortse Heide te Nuenen, door K+ Adviesgroep een akoestisch onderzoek verricht naar de te verwachten optredende geluidbelastingen vanwege wegverkeerslawaai ter plaatse van de nieuwe situatie in het kader van de Wet geluidhinder. In figuur 1.1 is de locatie globaal omcirkeld, in bijlage I is het (concept)voorstel van de beoogde situatie opgenomen.

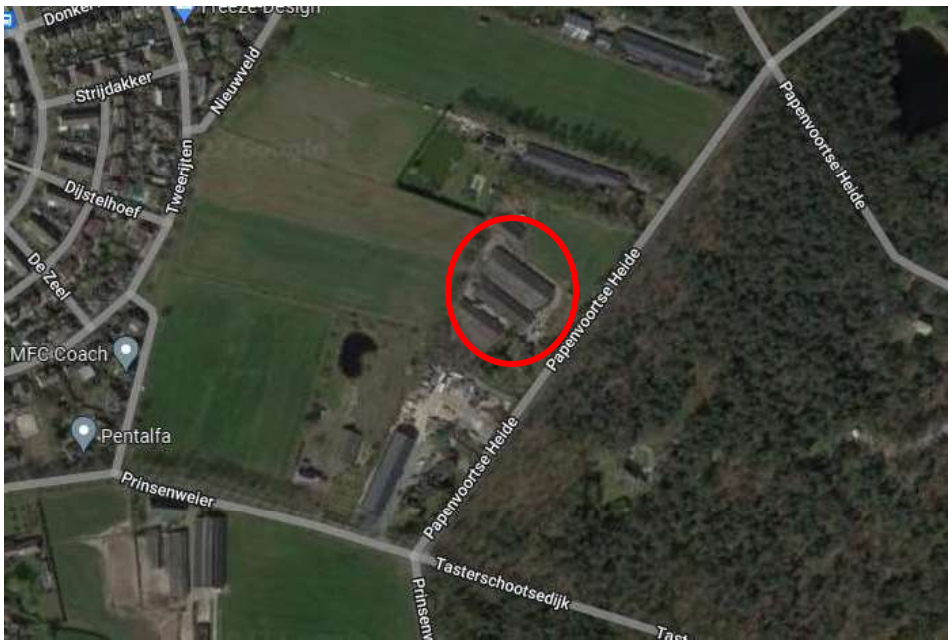

Figuur 1.1: Situatie (bron: Google maps).

Het akoestisch onderzoek is noodzakelijk omdat het plan is gelegen binnen de geluidzone van de Papenvoortse Heide, Prinsenweier en Tasterschootsedijk.

De berekeningen zijn gebaseerd op:
- de “Wet geluidhinder”;
- het “Reken- en Meetvoorschrift Geluid 2012”;
- het “Besluit Geluidhinder”.

2 UITGANGSPUNTEN

2.1 Ruimtelijke gegevens

Bij het onderzoek is gebruik gemaakt van een door de opdrachtgever verstrekte verbeelding, kaartmateriaal van de Publieke Dienstverlening op de Kaart (PDOK), het Actueel Hoogtebestand Nederland (AHN2) en Google Streetview. In bijlage I zijn het (concept)voorstel van de beoogde situatie en grafische weergaven van het akoestisch rekenmodel opgenomen.

2.2 Verkeersgegevens

2.2.1 Wegverkeerslawaai

De verkeersgegevens voor de Papenvoortse Heide, Prinsenweier en Tasterschootsedijk zijn aangereikt door gemeente Nuenen. Enkel van de Papenvoortse Heide is de etmaalintensiteit bekend. De etmaalintensiteit voor 2030 en 2040 zijn opgenomen in de gegevens. Aangezien de etmaalintensiteit in 2040 lager is, is worst-case uitgegaan van de gegevens van 2030. Deze etmaalintensiteit is voor de Prinsenweier en Tasterschootsedijk tevens gehanteerd. Conform opgave van de gemeente Nuenen geldt voor de Tweetermansweg en Buijsmansven een snelheidsregime van 20 km/h. Derhalve zijn deze wegen niet opgenomen in onderhavig akoestisch onderzoek. Van de wegen is de verdeling over de voertuigcategorieën en periode niet bekend, derhalve is uitgegaan van een standaard verdeling. In tabel 2.1 is een overzicht opgenomen van de gehanteerde verkeersgegevens.

Tabel 2.1: Overzicht verkeersgegevens 2033.

Straat	Etmaal-intensiteit	Periode verdeling		Verdeling per voertuigcategorie			Snelheid km/h	Wegdek
				Qlv	Qmv	Qzv		
Papenvoortse Heide	32	D	6,7%	94,60%	4,40%	1,00%	60	01
		A	3,7%	96,05%	3,25%	0,70%		
		N	0,6%	97,50%	2,10%	0,40%		
Prinsenweier	32	D	6,7%	94,60%	4,40%	1,00%	50	01
		A	3,7%	96,05%	3,25%	0,70%		
		N	0,6%	97,50%	2,10%	0,40%		
Tasterschootsedijk	32	D	6,7%	94,60%	4,40%	1,00%	50	01
		A	3,7%	96,05%	3,25%	0,70%		
		N	0,6%	97,50%	2,10%	0,40%		

Hierbij is:
Periode: gemiddeld uuraandeel betreffende periode in procenten van de etmaalintensiteit.
Qlv: gemiddeld uuraandeel lichte motorvoertuigen voor respectievelijk de dag-, avond- en nachtperiode in procenten.
Qmv: gemiddeld uuraandeel middelzware motorvoertuigen voor respectievelijk de dag-, avond- en nachtperiode in procenten.
Qzv: gemiddeld uuraandeel zware motorvoertuigen voor respectievelijk de dag-, avond- en nachtperiode in procenten.
Snelheid: ter plaatse toegestane maximum snelheid.
Wegdek: type 01: Glad asfalt.

Voor nadere informatie inzake de in- en uitvoerparameters wordt verwezen naar de in bijlage II opgenomen rekenbladen. De verkeersgegevens zijn opgenomen in bijlage III.

2.3 Toegepaste rekenmethode

De geluidbelastingen zijn bepaald met behulp van “Standaard Rekenmethode 2”, zoals deze is beschreven in het “Reken- en Meetvoorschrift geluid 2012”.

Bij de modellering van het akoestisch rekenmodel is gebruik gemaakt van het pakket WinHavik als ontwikkeld door dirActivity.

3 NORMSTELLING WET GELUIDHINDER

3.1 Wegverkeerslawaai

3.1.1 Algemeen

In de Wet geluidhinder dient met betrekking tot de geluidbelasting van een weg in nieuwe situaties de geluidbelasting in L_{den} in dB te worden bepaald. Dit is een gemiddeld geluidniveau over de dag-, avond- en nachtperiode en wordt bepaald met de volgende formule:

$$L_{den} = 10 \lg \frac{1}{24} \left(12 * 10^{\frac{L_{day}}{10}} + 4 * 10^{\frac{L_{evening}+5}{10}} + 8 * 10^{\frac{L_{night}+10}{10}} \right)$$

3.1.2 Omvang geluidzones langs wegen

Krachtens de Wet geluidhinder worden aan weerszijden van een weg zones aangegeven (art. 74 Wgh). Binnen deze zones worden eisen gesteld aan de geluidbelasting. Buiten de zones worden geen eisen gesteld. Een weg is niet zoneplichtig indien er sprake is van:

- wegen die gelegen zijn binnen een als woonerf aangeduid gebied (art. 74 lid 2a. Wgh) of;
- wegen waarvoor een maximum snelheid van 30 km/h geldt (art. 74 lid 2b. Wgh).

De breedte van de geluidzones als functie van het aantal rijstroken van de weg en het soort gebied is weergegeven in tabel 3.1.

Tabel 3.1: Breedte geluidzones aan weerszijde van de weg in meters.

Gebied		**Breedte (m) geluidzones (art. 74)**
Stedelijk	1 of 2 rijstroken	200
	3 of meer rijstroken	350
Buitenstedelijk	1 of 2 rijstroken	250
	3 of 4 rijstroken	400
	5 of meer rijstroken	600

3.1.3 Aftrek conform artikel 110g Wet geluidhinder

Op grond van verdere ontwikkelingen in de techniek en het treffen van geluid reducerende maatregelen aan de motorvoertuigen, is te verwachten, dat het wegverkeer in de toekomst minder geluid zal produceren dan momenteel het geval is.

Binnen de Wet geluidhinder is middels artikel 110g de mogelijkheid geschapen om deze vermindering van de geluidsproductie in de geluidbelasting door te voeren. Deze aftrek mag alleen worden toegepast bij het toetsen van de geluidbelasting aan de normstelling en niet bij het bepalen van het binnenniveau (artikel 3.4 Reken- en Meetvoorschrift geluid 2012). De hoogte van de aftrek is afhankelijk van de representatieve snelheid voor lichte motorvoertuigen. In tabel 3.2 is een overzicht opgenomen van de hoogte van de aftrek.

Tabel 3.2: Overzicht aftrek 110 g Wet geluidhinder (artikel 3.4 RMV2012).

Representatieve snelheid	Aftrek artikel 110g Wgh
< 70 km/h	5 dB
≥ 70 km/h	4 dB voor situaties dat de geluidbelasting zonder aftrek artikel 110g Wgh 57 dB bedraagt
≥ 70 km/h	3 dB voor situaties dat de geluidbelasting zonder aftrek artikel 110g Wgh 56 dB bedraagt
≥ 70 km/h	2 dB voor andere waarden van de geluidbelasting

3.1.4 Aftrek stille banden

In artikel 3.5 van het Reken- en meetvoorschrift geluid 2012 is een aftrek opgenomen voor stille banden. Deze aftrek geldt alleen bij wegen met rijsnelheden van 70 km/h en hoger. Standaard is de aftrek 2 dB. In de volgende situaties is de aftrek 1 dB:

- Zeer Open Asfalt Beton;
- 2-laags ZOAB, met uitzondering van 2-laags ZOAB-fijn;
- Uitgeborsteld beton;
- Geoptimaliseerd uitgeborsteld beton;
- Oppervlaktebewerking.

Een overzicht van de stille bandenaftrek is opgenomen in tabel 3.3.

Tabel 3.3: Overzicht stille banden aftrek.

Representatieve snelheid	Wegverharding	Correctie artikel 3.5 (stille banden aftrek)
< 70 km/h	Alle	0 dB
≥ 70 km/h	ZOAB, 2-laags ZOAB, uitgeborsteld beton, geoptimaliseerd uitgeborsteld beton, oppervlaktebewerking	1 dB
≥ 70 km/h	Alle andere verhardingen dan bovenstaand vermeld	2 dB

3.1.5 Stedelijk en buitenstedelijk gebied

Gebieden binnen de bebouwde kom, met uitzondering van de gebieden binnen de bebouwde kom gelegen binnen de zone langs een autoweg of autosnelweg als bedoeld in het Reglement verkeersregels en verkeerstekens, worden als stedelijk aangemerkt.

Als buitenstedelijke gebieden worden gebieden buiten de bebouwde kom, alsmede de bovengenoemde uitgezonderde gebieden binnen de bebouwde kom aangemerkt.

3.1.6 Nieuwe situaties

In al die gevallen waar in de aanleg van een geluidgevoelig object en/of een zoneplichtige weg door vaststelling of herziening van een bestemmingsplan wordt voorzien, is er sprake van 'nieuwe situaties'.

3.1.7 Maximaal toelaatbare geluidbelasting

Normen met betrekking tot de geluidbelasting in 'nieuwbouw situaties' zijn in artikel 82 t/m 87 van de Wet geluidhinder vermeld.

In eerste instantie wordt ervan uitgegaan dat een zogenaamde voorkeursgrenswaarde niet mag worden overschreden. Indien de voorkeursgrenswaarde wel maar de maximale ontheffingswaarde niet wordt overschreden, kan onder bepaalde voorwaarden bij Algemene Maatregel van Bestuur ontheffing worden verleend voor een hogere toelaatbare geluidbelasting. Wanneer de maximale ontheffingswaarde wordt overschreden is onder zeer strikte regels nieuwbouw mogelijk. Het plan dient dan te voorzien in zogenaamde dove-gevels.

In de Wet geluidhinder worden voor nog niet geprojecteerde woningen in buitenstedelijk gebied de volgende eisen gesteld:

- voorkeursgrenswaarde: 48 dB (art. 82 lid 1)
- maximale ontheffingswaarde buitenstedelijk gebied 53 dB (art. 83 lid 1)

Niet geprojecteerd betekent dat het vigerende bestemmingsplan geen woonbebouwing toestaat of dat de huidige locatie geen woonbebouwing heeft zodat het bestemmingsplan moet worden herzien. In het kader van de Wet geluidhinder is sprake van een nieuwe situatie.

3.2 Bouwbesluit 2012

In het Bouwbesluit 2012 zijn in afdeling 3.1 voorschriften opgenomen voor bescherming tegen geluid van buiten. Als bij industrie-, weg- en spoorweglawaai de betreffende voorkeursgrenswaarde wordt overschreden stellen gemeenten op basis van de Wet geluidhinder een zogenoemd hogere-waardenbesluit vast, waarin plaatselijk hogere geluidbelastingen worden toegestaan («hoogst toelaatbare geluidbelasting») die in het bestemmingsplan worden opgenomen. In dergelijke zones mag alleen worden gebouwd wanneer de door de aanvrager van een omgevingsvergunning te realiseren karakteristieke geluidwering hoger is dan de in artikel 3.2 gegeven minimum waarde van 20 dB.

Wanneer dergelijke zones niet zijn vastgesteld, zoals bij 30 km/h wegen dan dient overeenkomstig artikel 3.2 te worden voldaan aan de minimum eis van 20 dB.

4 BEREKENINGSRESULTATEN

Uitgaande van voornoemde uitgangspunten zijn de te verwachten toekomstige optredende gevelbelastingen bepaald. Als waarneemhoogte is uitgegaan van ongeveer het midden van de gevel, een en ander afhankelijk van het aantal bouwlagen en de gebouwhoogte. De ligging van de waarneempunten is opgenomen in de in bijlage I opgenomen figuren.

Navolgend is per weg aangegeven het waarneempunt, de waarneemhoogte, de berekende waarde, de gehanteerde aftrek artikel 110g, de toetsingswaarde, de voorkeursgrenswaarde en de maximale ontheffingswaarde. De bijbehorende rekenbladen zijn opgenomen in bijlage II.

De toetsingswaarden zijn tegen een gekleurde achtergrond weergegeven. De betekenis hiervan is als volgt:

Groen: de voorkeursgrenswaarde wordt niet overschreden in het kader van de Wet geluidhinder worden geen restricties opgelegd.

Geel: de voorkeursgrenswaarde wordt overschreden, de maximale ontheffingswaarde wordt niet overschreden. Aan de hand van door de gemeente vastgestelde beleidsregels kan onder bepaalde voorwaarden ontheffing worden verleend voor een hogere toelaatbare geluidbelasting.

Oranje: de maximale ontheffingswaarde wordt overschreden. Voor de betreffende gevel kan geen hogere toelaatbare grenswaarde worden vastgesteld. Woningbouw is niet toegestaan of het plan moet ter plaatse voorzien in een “dove” gevel.

4.1 Wegverkeerslawaai

4.1.1 Papenvoortse Heide

Tabel 4.1: Berekeningsresultaten Papenvoortse Heide (in dB).

Waar-neem-punt	Waar-neem-hoogte	Berekende waarde	Aftrek artikel 110g Wgh	Toetsings-waarde Wgh	Bestemming	Voorkeurs-grenswaarde Wgh	Maximale grenswaarde Wgh
alle	alle	≤ 53	5	≤ 48	wonen	48	53

4.1.2 Prinsenweier

Tabel 4.2: Berekeningsresultaten Prinsenweier (in dB).

Waar-neem-punt	Waar-neem-hoogte	Berekende waarde	Aftrek artikel 110g Wgh	Toetsings-waarde Wgh	Bestemming	Voorkeurs-grenswaarde Wgh	Maximale grenswaarde Wgh
alle	alle	≤ 53	5	≤ 48	wonen	48	53

4.1.3 Tasterschootsedijk

Tabel 4.3: Berekeningsresultaten Tasterschootsedijk (in dB).

Waar-neem-punt	Waar-neem-hoogte	Berekende waarde	Aftrek artikel 110g Wgh	Toetsings-waarde Wgh	Bestemming	Voorkeurs-grenswaarde Wgh	Maximale grenswaarde Wgh
alle	alle	≤ 53	5	≤ 48	wonen	48	53

5 EVALUATIE REKENRESULTATEN & CONCLUSIE

5.1 Algemeen

In opdracht van Reland Adviseurs B.V. is, in het kader van de realisatie van nieuwbouwwoningen en de transformatie van één bedrijfswoning naar burgerwoning aan de Papenvoortse Heide te Nuenen, door K+ Adviesgroep een akoestisch onderzoek verricht naar de te verwachten optredende geluidbelastingen vanwege wegverkeerslawaai ter plaatse van de nieuwe situatie in het kader van de Wet geluidhinder.

Het akoestisch onderzoek is noodzakelijk omdat het plan is gelegen binnen de geluidzone van de Papenvoortse Heide, Prinsenweier en Tasterschootsedijk.

5.2 Wet geluidhinder

5.2.1 Algemeen

De Wet geluidhinder geeft uitsluitend grenswaarden ten aanzien van de geluidbelasting op de gevels van woningen en andere geluidgevoelige bestemmingen.
De definitie van een gevel luidt: *"de bouwkundige constructie die een ruimte in een woning of gebouw scheidt van de buitenlucht, daaronder begrepen het dak, met uitzondering van een constructie zonder te openen delen en met een in NEN 5077 bedoelde karakteristieke geluidwering die tenminste gelijk is aan het verschil tussen de geluidbelasting van die constructie en 33dB (bij verkeerslawaai)".*

5.2.2 Papenvoortse Heide

- De geluidbelasting ten gevolge van deze weg is maximaal 38 dB, incl. aftrek artikel 110g. De waarde ligt onder de voorkeursgrenswaarde, waardoor geen hogere waarde ten aanzien van deze weg hoeft te worden aangevraagd. De Wet geluidhinder legt ten gevolge van deze weg geen restricties op aan het plan.

5.2.3 Prinsenweier

- De geluidbelasting ten gevolge van deze weg is maximaal 16 dB, incl. aftrek artikel 110g. De waarde ligt onder de voorkeursgrenswaarde, waardoor geen hogere waarde ten aanzien van deze weg hoeft te worden aangevraagd. De Wet geluidhinder legt ten gevolge van deze weg geen restricties op aan het plan.

5.2.4 Tasterschootsedijk

- De geluidbelasting ten gevolge van deze weg is maximaal 20 dB, incl. aftrek artikel 110g. De waarde ligt onder de voorkeursgrenswaarde, waardoor geen hogere waarde ten aanzien van deze weg hoeft te worden aangevraagd. De Wet geluidhinder legt ten gevolge van deze weg geen restricties op aan het plan


BIJLAGE I

Figuren akoestisch rekenmodel


Legenda
Bebouwing bestaand
Schuur nieuw
Zichtzijde nieuwe woning
Bouwvlak
Tuin
Verharding
Kruidenrijk gras
Weide
Bossingel bestaand
Bossingel nieuw
Houtsingel nieuw
Boom bestaand
Boom nieuw
Kadastrale grens nieuw
Zichtlijn
RELAND
locatieontwikkeling
VANDOOREN
LANDSCHAP
Papenvoortseheide 3 Nuenen
Voorstel
19 juli 2022
N
0 5 10 15m

K+ Adviesgroep b.v.

project Papenvoorste Heide 3 te Nuenen
opdrachtgever Reland

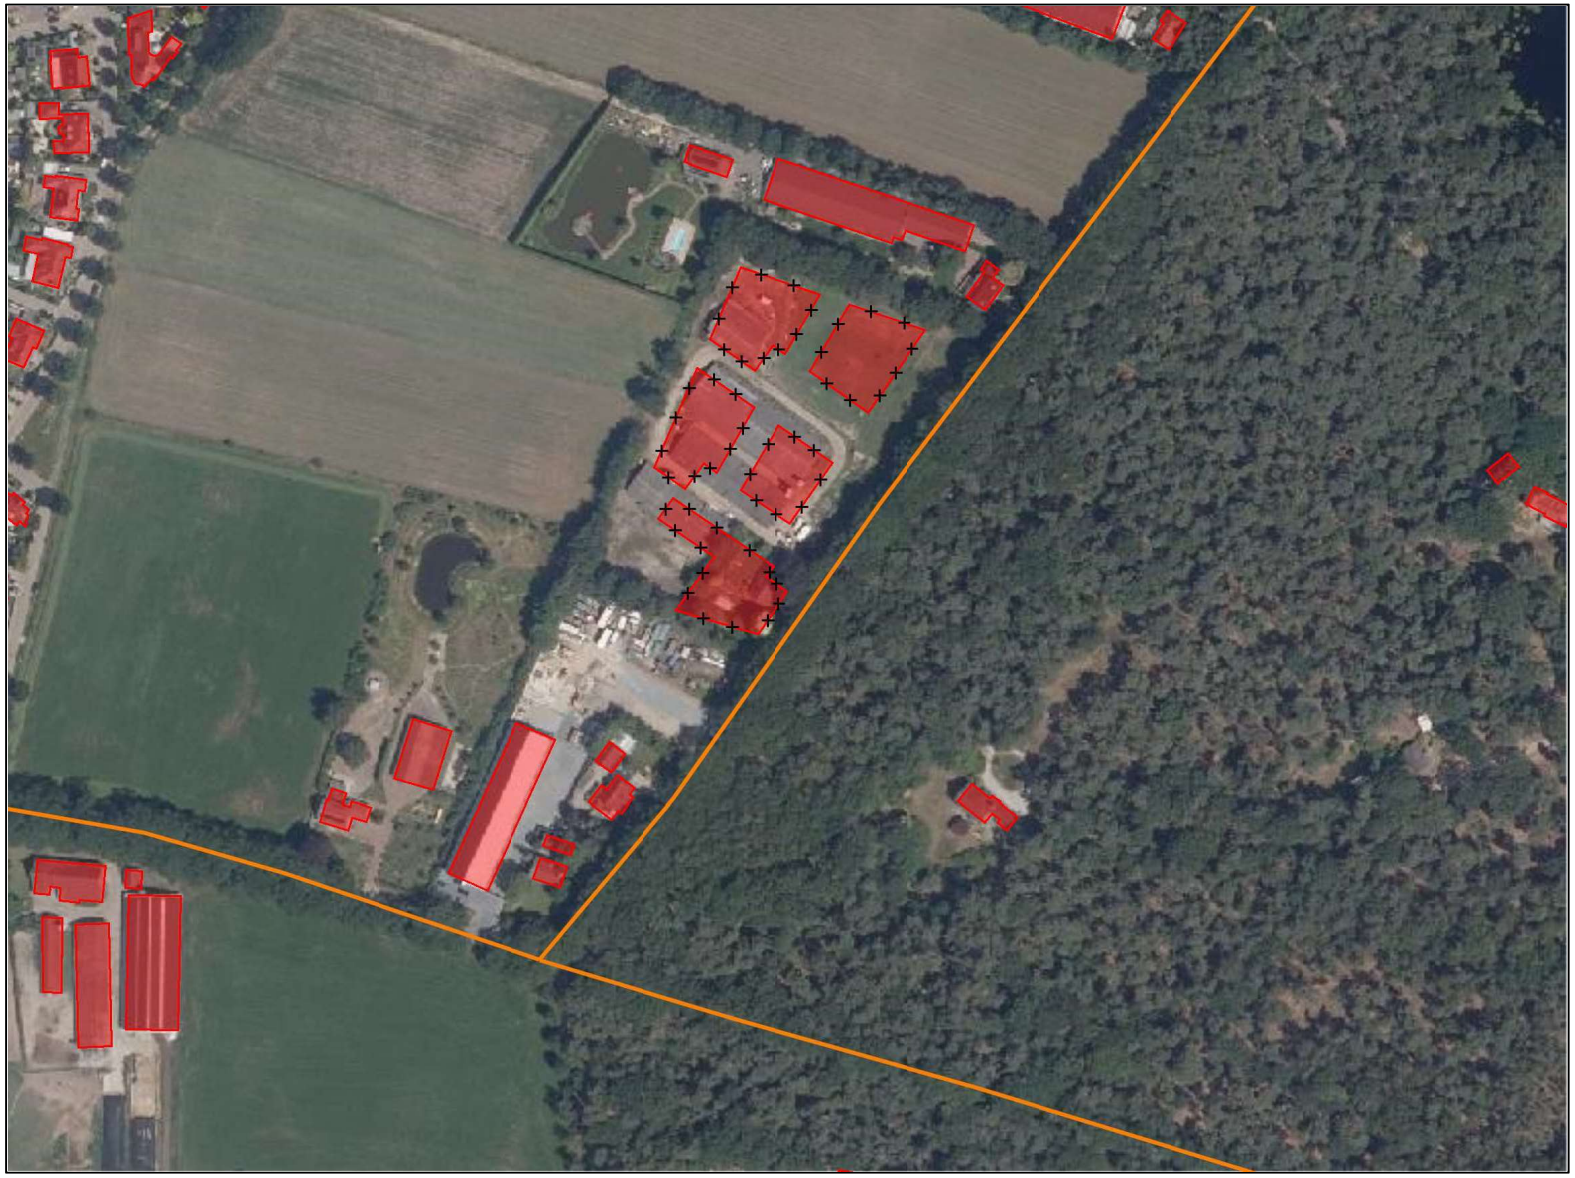

objecten
bebouwing
rijlijn
+ waarneempunt gevel


omschrijving
Figuur 1:
Totaal overzicht akoestisch rekenmodel

WinHavik 9.1.1(build 0) (c) dirActivity-software -- [Lden] grp:1
m220511 winh.mdb

0 300 schaal: 1 : 3000

K+ Adviesgroep b.v.

project Papenvoorste Heide 3 te Nuenen
opdrachtgever Reland

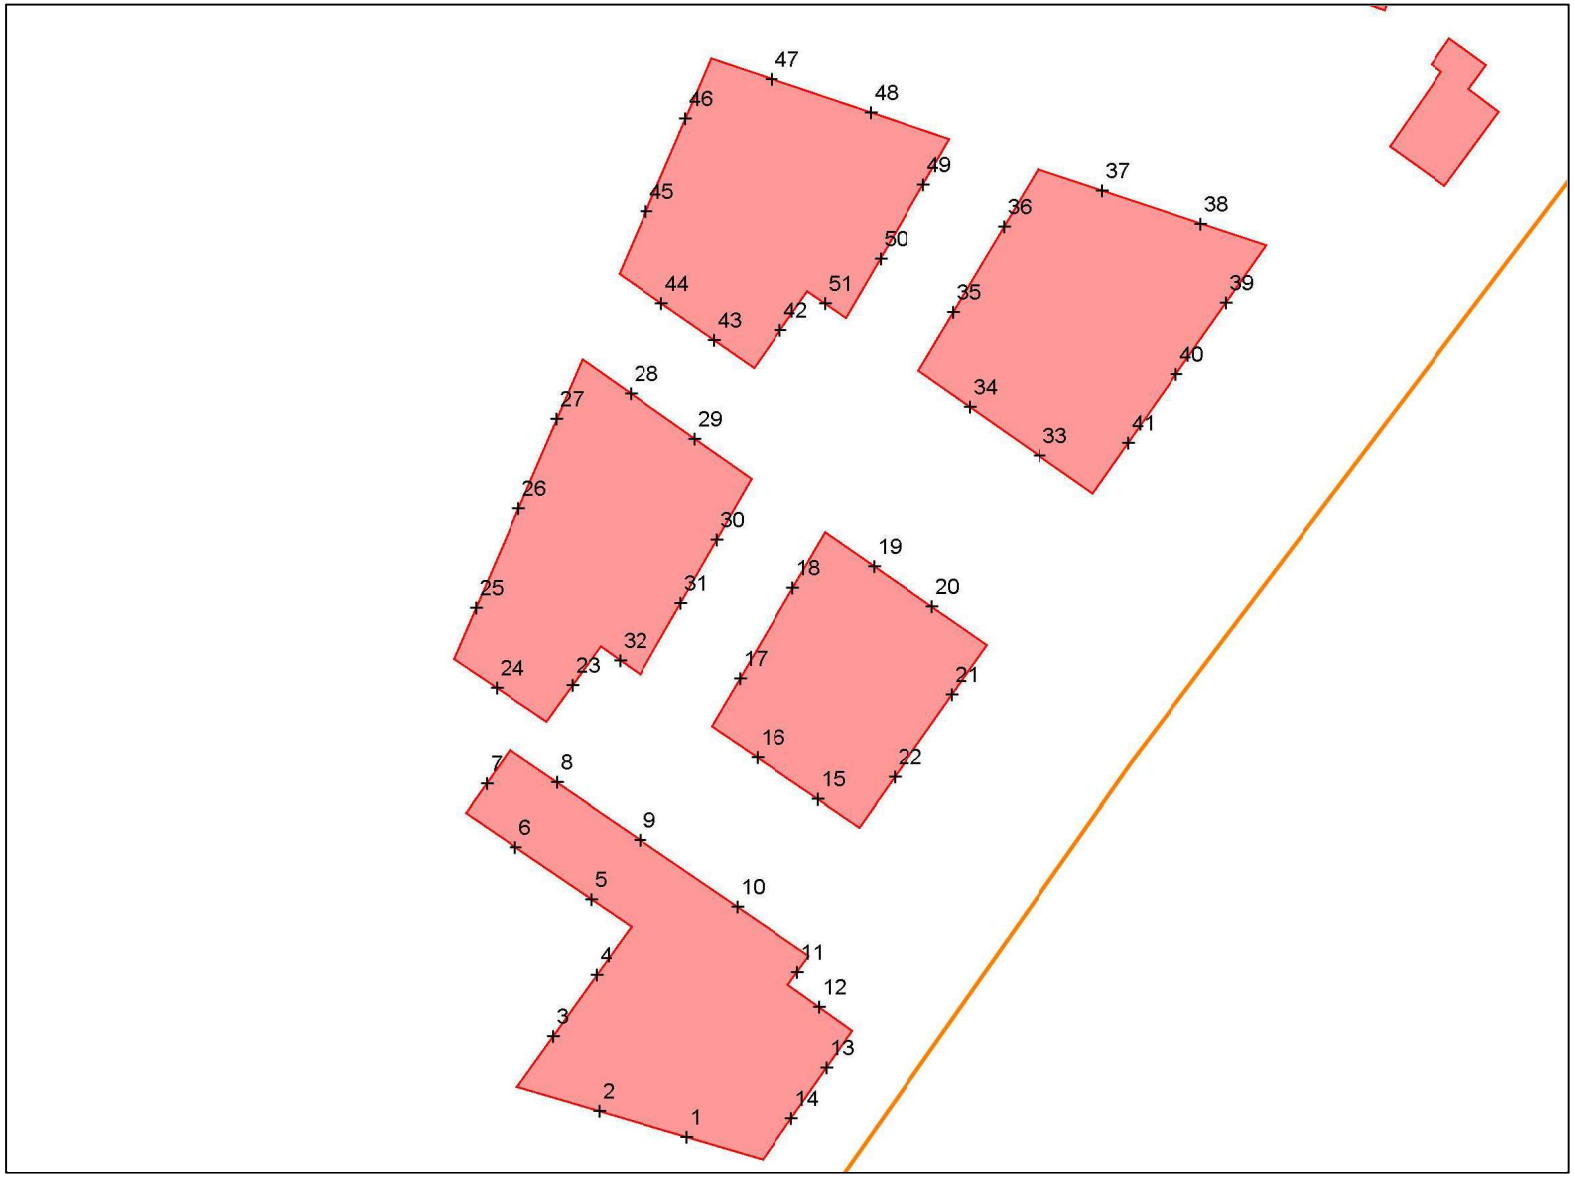

objecten
- bebouwing
- rijlijn
- \+ waarneempunt gevel

omschrijving
Figuur 2:
Nummering waarneempunten

WinHavik 9.1.1(build 0) (c) dirActivity-software -- [Lden] grp:1
m220511 winh.mdb

0 — 100 schaal: 1 : 1000

K+ Adviesgroep b.v.

project Papenvoorste Heide 3 te Nuenen
opdrachtgever Reland



objecten
bebouwing
rijlijn
+ waarneempunt gevel

omschrijving
Figuur 3:
Rijlijnen

WinHavik 9.1.1(build 0) (c) dirActivity-software -- [Lden] grp:1
m220511 winh.mdb

0 300 schaal: 1 : 3000

K+ Adviesgroep b.v.

project Papenvoorste Heide 3 te Nuenen
opdrachtgever Reland



objecten
bebouwing
rijlijn
+ waarneempunt gevel

omschrijving
Figuur 4:
Nummering bebouwing

WinHavik 9.1.1(build 0) (c) dirActivity-software -- [Lden] grp:1
m220511 winh.mdb

0 300 schaal: 1 : 3000

BIJLAGE II

Berekeningsgegevens en –resultaten optredende geluidbelastingen

Projectgegevens

projectnaam:	Papenvoorste Heide 3 te Nuenen
opdrachtgever:	Reland Adviseurs
adviseur:	davh
databaseversie:	913
situatie:	eerste situatie
uitsnede:	basismodel

omschrijving	verkeerslawaai
rekenhart:	17.2.0 (build2) ‹enhart17;rmg2019
aut. berekening gemiddeld maaiveld:	☑
alleen absorptiegebieden(geen hz-lijnen):	☑
standaard bodemabsorptie:	0 %
rekenresultaat binnengelezen (datum):	29-08-2022
rekenresultaat binnengelezen (tijd):	13:40
maximum aantal reflecties:	1 graden
minimum zichthoek reflecties:	2 graden
maximum sectorhoek:	5 graden
vaste sectorhoek:	2
methode aftrek110g:	per wnp per weg RMG2012/2014

Bebouwing

nr	z,gem	m,gem	lengte	adres	reflectie	kenmerk
1	9.0	0.0	100		80	
2	9.0	0.0	101		80	
3	9.0	0.0	91		80	
4	9.0	0.0	79		80	
5	9.0	0.0	170		80	
6	6.0	0.0	147		80	
7	7.0	0.0	25		80	
8	8.0	0.0	48		80	
9	5.0	0.0	21		80	
10	8.0	0.0	28		80	
11	6.0	0.0	56		80	
12	8.0	0.0	62		80	
13	5.0	0.0	95		80	
14	5.0	0.0	75		80	
15	4.0	0.0	45		80	
16	8.0	0.0	86		80	
17	4.0	0.0	20		80	
18	8.5	0.0	52		80	
19	5.5	0.0	146		80	
20	6.0	0.0	43		80	
21	7.0	0.0	38		80	
22	5.0	0.0	103		80	
23	5.5	0.0	34		80	
24	7.5	0.0	53		80	
25	9.0	0.0	59		80	
26	7.0	0.0	45		80	
27	5.0	0.0	24		80	
28	7.0	0.0	84		80	
29	9.0	0.0	97		80	
30	6.0	0.0	27		80	
31	6.0	0.0	22		80	
32	7.5	0.0	52		80	
33	9.0	0.0	68		80	
34	8.5	0.0	51		80	
35	8.0	0.0	66		80	
36	8.0	0.0	83		80	
37	8.0	0.0	51		80	
38	9.0	0.0	65		80	
39	6.5	0.0	48		80	
40	7.5	0.0	61		80	
41	7.0	0.0	57		80	
42	7.0	0.0	77		80	
43	7.0	0.0	48		80	
44	7.0	0.0	87		80	
45	7.5	0.0	48		80	
46	8.5	0.0	47		80	
47	8.5	0.0	39		80	

nr	z,gem	m,gem	lengte	adres	reflectie	kenmerk
48	8.5	0.0	55		80	

Waarneempunten met rekenresultaten

(*) IL: inc. maatregel, VL:inc aftrek, RL: inc prognosetoeslag (^) VL: ex. optrektoeslag

nr	z1	m1	adres	huisnr	type	afw.toets	refl	kenmerk	rhart	groep	sh	wnh	dag	avond	nacht	Lden	af Lden(*)	Letm	af Letm(*)	dag(^)	avond(^)	nacht(^)
1	0.0	0.0			gevel				VL	totaal (0)	1	1.5	37.35	34.75	26.56	37.63		38	37.35		37	37.35	34.75	26.56
									VL	totaal (0)	1	4.5	37.65	35.05	26.86	37.93		38	37.65		38	37.65	35.05	26.86
									VL	totaal (0)	1	7.5	37.66	35.06	26.87	37.94		38	37.66		38	37.66	35.06	26.87
									VL	Papenvoortse Heid	1	1.5	37.10	34.50	26.31	37.38	5	32	37.10	5	32	37.10	34.50	26.31
									VL	Papenvoortse Heid	1	4.5	37.46	34.85	26.67	37.74	5	33	37.46	5	32	37.46	34.85	26.67
									VL	Papenvoortse Heid	1	7.5	37.44	34.84	26.65	37.72	5	33	37.44	5	32	37.44	34.84	26.65
									VL	Prinsenweier (2)	1	1.5	16.04	13.40	5.06	16.26	5	11	16.04	5	11	16.04	13.40	5.06
									VL	Prinsenweier (2)	1	4.5	15.80	13.16	4.83	16.03	5	11	15.80	5	11	15.80	13.16	4.83
									VL	Prinsenweier (2)	1	7.5	17.06	14.42	6.11	17.29	5	12	17.06	5	12	17.06	14.42	6.11
									VL	Tasterschootsedijk	1	1.5	24.34	21.71	13.42	24.58	5	20	24.34	5	19	24.34	21.71	13.42
									VL	Tasterschootsedijk	1	4.5	23.48	20.85	12.56	23.72	5	19	23.48	5	18	23.48	20.85	12.56
									VL	Tasterschootsedijk	1	7.5	23.77	21.14	12.85	24.01	5	19	23.77	5	19	23.77	21.14	12.85
2	0.0	0.0			gevel				VL	totaal (0)	1	1.5	34.54	31.93	23.73	34.82		35	34.54		35	34.54	31.93	23.73
									VL	totaal (0)	1	4.5	35.48	32.88	24.69	35.76		36	35.48		35	35.48	32.88	24.69
									VL	totaal (0)	1	7.5	35.62	33.02	24.82	35.90		36	35.62		36	35.62	33.02	24.82
									VL	Papenvoortse Heid	1	1.5	34.03	31.43	23.24	34.31	5	29	34.03	5	29	34.03	31.43	23.24
									VL	Papenvoortse Heid	1	4.5	35.15	32.55	24.36	35.43	5	30	35.15	5	30	35.15	32.55	24.36
									VL	Papenvoortse Heid	1	7.5	35.27	32.67	24.48	35.55	5	31	35.27	5	30	35.27	32.67	24.48
									VL	Prinsenweier (2)	1	1.5	17.80	15.17	6.85	18.03	5	13	17.80	5	13	17.80	15.17	6.85
									VL	Prinsenweier (2)	1	4.5	17.21	14.57	6.26	17.44	5	12	17.21	5	12	17.21	14.57	6.26
									VL	Prinsenweier (2)	1	7.5	17.90	15.27	6.96	18.14	5	13	17.90	5	13	17.90	15.27	6.96
									VL	Tasterschootsedijk	1	1.5	23.99	21.36	13.07	24.23	5	19	23.99	5	19	23.99	21.36	13.07
									VL	Tasterschootsedijk	1	4.5	23.16	20.52	12.23	23.40	5	18	23.16	5	18	23.16	20.52	12.23
									VL	Tasterschootsedijk	1	7.5	23.40	20.77	12.48	23.64	5	19	23.40	5	18	23.40	20.77	12.48
3	0.0	0.0			gevel				VL	totaal (0)	1	1.5	19.42	16.79	8.47	19.65		20	19.42		19	19.42	16.79	8.47
									VL	totaal (0)	1	4.5	19.04	16.40	8.08	19.27		19	19.04		19	19.04	16.40	8.08
									VL	totaal (0)	1	7.5	19.38	16.74	8.42	19.61		20	19.38		19	19.38	16.74	8.42
									VL	Papenvoortse Heid	1	1.5	7.36	4.73	-3.57	7.60	5	3	7.36	5	2	7.36	4.73	-3.57
									VL	Papenvoortse Heid	1	4.5	8.41	5.78	-2.53	8.65	5	4	8.41	5	3	8.41	5.78	-2.53
									VL	Papenvoortse Heid	1	7.5	9.21	6.58	-1.72	9.45	5	4	9.21	5	4	9.21	6.58	-1.72
									VL	Prinsenweier (2)	1	1.5	19.10	16.46	8.15	19.33	5	14	19.10	5	14	19.10	16.46	8.15
									VL	Prinsenweier (2)	1	4.5	18.57	15.93	7.62	18.80	5	14	18.57	5	14	18.57	15.93	7.62
									VL	Prinsenweier (2)	1	7.5	18.79	16.16	7.84	19.02	5	14	18.79	5	14	18.79	16.16	7.84
									VL	Tasterschootsedijk	1	1.5	-.34	-3.03	-11.58	-99.00	5	-104	-.34	5	-5	-.34	-3.03	-11.58
									VL	Tasterschootsedijk	1	4.5	1.01	-1.68	-10.22	1.16	5	-4	1.01	5	-4	1.01	-1.68	-10.22
									VL	Tasterschootsedijk	1	7.5	3.98	1.31	-7.15	4.16	5	-1	3.98	5	-1	3.98	1.31	-7.15
4	0.0	0.0			gevel				VL	totaal (0)	1	1.5	19.96	17.32	9.00	20.19		20	19.96		20	19.96	17.32	9.00
									VL	totaal (0)	1	4.5	19.53	16.90	8.58	19.76		20	19.53		20	19.53	16.90	8.58
									VL	totaal (0)	1	7.5	19.87	17.23	8.91	20.10		20	19.87		20	19.87	17.23	8.91
									VL	Papenvoortse Heid	1	1.5	3.70	1.07	-7.25	3.93	5	-1	3.70	5	-1	3.70	1.07	-7.25
									VL	Papenvoortse Heid	1	4.5	4.64	1.99	-6.37	4.85	5		4.64	5		4.64	1.99	-6.37
									VL	Papenvoortse Heid	1	7.5	7.50	4.86	-3.51	7.72	5	3	7.50	5	3	7.50	4.86	-3.51
									VL	Prinsenweier (2)	1	1.5	19.82	17.19	8.87	20.05	5	15	19.82	5	15	19.82	17.19	8.87
									VL	Prinsenweier (2)	1	4.5	19.35	16.71	8.39	19.58	5	15	19.35	5	14	19.35	16.71	8.39
									VL	Prinsenweier (2)	1	7.5	19.47	16.83	8.52	19.70	5	15	19.47	5	14	19.47	16.83	8.52
									VL	Tasterschootsedijk	1	1.5	-2.29	-4.97	-13.44	-99.00	5	-104	-2.29	5	-7	-2.29	-4.97	-13.44
									VL	Tasterschootsedijk	1	4.5	-.44	-3.11	-11.56	-99.00	5	-104	-.44	5	-5	-.44	-3.11	-11.56
									VL	Tasterschootsedijk	1	7.5	4.60	1.95	-6.41	4.81	5		4.60	5		4.60	1.95	-6.41
5	0.0	0.0			gevel				VL	totaal (0)	1	1.5	21.56	18.92	10.63	21.80		22	21.56		22	21.56	18.92	10.63

(*) IL: inc. maatregel, VL:inc aftrek, RL: inc prognosetoeslag (^) VL: ex. optrektoeslag

nr	z1	m1	adres	huisnr	type	afw.toets	refl	kenmerk	rhart	groep	sh	wnh	dag	avond	nacht	Lden	af Lden(*)	Letm	af Letm(*)	dag(^)	avond(^)	nacht(^)
									VL	totaal (0)	1	4.5	21.18	18.54	10.24	21.41	21	21.18	21	21.18	18.54	10.24
									VL	totaal (0)	1	7.5	21.80	19.16	10.85	22.03	22	21.80	22	21.80	19.16	10.85
									VL	Papenvoortse Heid	1	1.5	14.85	12.24	4.00	15.12	5 10	14.85	5 10	14.85	12.24	4.00
									VL	Papenvoortse Heid	1	4.5	14.99	12.37	4.10	15.24	5 10	14.99	5 10	14.99	12.37	4.10
									VL	Papenvoortse Heid	1	7.5	16.88	14.25	5.96	17.12	5 12	16.88	5 12	16.88	14.25	5.96
									VL	Prinsenweier (2)	1	1.5	20.45	17.81	9.50	20.68	5 16	20.45	5 15	20.45	17.81	9.50
									VL	Prinsenweier (2)	1	4.5	19.86	17.23	8.92	20.10	5 15	19.86	5 15	19.86	17.23	8.92
									VL	Prinsenweier (2)	1	7.5	19.66	17.02	8.71	19.89	5 15	19.66	5 15	19.66	17.02	8.71
									VL	Tasterschootsedijk	1	1.5	2.17	-.52	-9.07	2.32	5 -3	2.17	5 -3	2.17	-.52	-9.07
									VL	Tasterschootsedijk	1	4.5	4.16	1.47	-7.08	4.31	5 -1	4.16	5 -1	4.16	1.47	-7.08
									VL	Tasterschootsedijk	1	7.5	10.06	7.39	-1.04	10.25	5 5	10.06	5 5	10.06	7.39	-1.04
6	0.0	0.0			gevel				VL	totaal (0)	1	1.5	25.05	22.43	14.19	25.31	25	25.05	25	25.05	22.43	14.19
									VL	totaal (0)	1	4.5	24.51	21.90	13.65	24.77	25	24.51	25	24.51	21.90	13.65
									VL	totaal (0)	1	7.5	25.11	22.49	14.25	25.37	25	25.11	25	25.11	22.49	14.25
									VL	Papenvoortse Heid	1	1.5	22.66	20.05	11.85	22.94	5 18	22.66	5 18	22.66	20.05	11.85
									VL	Papenvoortse Heid	1	4.5	22.21	19.61	11.41	22.49	5 17	22.21	5 17	22.21	19.61	11.41
									VL	Papenvoortse Heid	1	7.5	23.14	20.53	12.32	23.41	5 18	23.14	5 18	23.14	20.53	12.32
									VL	Prinsenweier (2)	1	1.5	20.21	17.58	9.28	20.45	5 15	20.21	5 15	20.21	17.58	9.28
									VL	Prinsenweier (2)	1	4.5	19.54	16.91	8.60	19.78	5 15	19.54	5 15	19.54	16.91	8.60
									VL	Prinsenweier (2)	1	7.5	19.31	16.67	8.37	19.54	5 15	19.31	5 14	19.31	16.67	8.37
									VL	Tasterschootsedijk	1	1.5	14.83	12.19	3.89	15.06	5 10	14.83	5 10	14.83	12.19	3.89
									VL	Tasterschootsedijk	1	4.5	14.19	11.55	3.23	14.42	5 9	14.19	5 9	14.19	11.55	3.23
									VL	Tasterschootsedijk	1	7.5	15.22	12.58	4.25	15.45	5 10	15.22	5 10	15.22	12.58	4.25
7	0.0	0.0			gevel				VL	totaal (0)	1	1.5	21.60	18.97	10.66	21.84	22	21.60	22	21.60	18.97	10.66
									VL	totaal (0)	1	4.5	21.06	18.42	10.12	21.29	21	21.06	21	21.06	18.42	10.12
									VL	totaal (0)	1	7.5	20.70	18.06	9.76	20.93	21	20.70	21	20.70	18.06	9.76
									VL	Papenvoortse Heid	1	1.5	8.78	6.16	-2.09	9.04	5 4	8.78	5 4	8.78	6.16	-2.09
									VL	Papenvoortse Heid	1	4.5	9.12	6.50	-1.77	9.37	5 4	9.12	5 4	9.12	6.50	-1.77
									VL	Papenvoortse Heid	1	7.5	9.40	6.77	-1.49	9.65	5 5	9.40	5 4	9.40	6.77	-1.49
									VL	Prinsenweier (2)	1	1.5	21.26	18.62	10.32	21.49	5 16	21.26	5 16	21.26	18.62	10.32
									VL	Prinsenweier (2)	1	4.5	20.64	18.01	9.71	20.88	5 16	20.64	5 16	20.64	18.01	9.71
									VL	Prinsenweier (2)	1	7.5	20.24	17.60	9.30	20.47	5 15	20.24	5 15	20.24	17.60	9.30
									VL	Tasterschootsedijk	1	1.5	5.30	2.64	-5.75	5.50	5 1	5.30	5	5.30	2.64	-5.75
									VL	Tasterschootsedijk	1	4.5	5.28	2.62	-5.78	5.48	5	5.28	5	5.28	2.62	-5.78
									VL	Tasterschootsedijk	1	7.5	5.02	2.36	-6.03	5.22	5	5.02	5	5.02	2.36	-6.03
8	0.0	0.0			gevel				VL	totaal (0)	1	1.5	26.13	23.53	15.33	26.41	26	26.13	26	26.13	23.53	15.33
									VL	totaal (0)	1	4.5	27.63	25.03	16.83	27.91	28	27.63	28	27.63	25.03	16.83
									VL	totaal (0)	1	7.5	28.35	25.75	17.55	28.63	29	28.35	28	28.35	25.75	17.55
									VL	Papenvoortse Heid	1	1.5	25.89	23.29	15.09	26.17	5 21	25.89	5 21	25.89	23.29	15.09
									VL	Papenvoortse Heid	1	4.5	27.47	24.86	16.67	27.75	5 23	27.47	5 22	27.47	24.86	16.67
									VL	Papenvoortse Heid	1	7.5	28.20	25.59	17.40	28.48	5 23	28.20	5 23	28.20	25.59	17.40
									VL	Prinsenweier (2)	1	1.5	-1.62	-4.33	-12.99	-99.00	5 -104	-1.62	5 -7	-1.62	-4.33	-12.99
									VL	Prinsenweier (2)	1	4.5	.77	-1.94	-10.57	.89	5 -4	.77	5 -4	.77	-1.94	-10.57
									VL	Prinsenweier (2)	1	7.5	5.05	2.38	-6.08	5.23	5	5.05	5	5.05	2.38	-6.08
									VL	Tasterschootsedijk	1	1.5	13.38	10.74	2.42	13.61	5 9	13.38	5 8	13.38	10.74	2.42
									VL	Tasterschootsedijk	1	4.5	13.09	10.45	2.12	13.32	5 8	13.09	5 8	13.09	10.45	2.12
									VL	Tasterschootsedijk	1	7.5	13.19	10.55	2.23	13.42	5 8	13.19	5 8	13.19	10.55	2.23
9	0.0	0.0			gevel				VL	totaal (0)	1	1.5	28.56	25.95	17.76	28.84	29	28.56	29	28.56	25.95	17.76
									VL	totaal (0)	1	4.5	30.33	27.72	19.53	30.61	31	30.33	30	30.33	27.72	19.53
									VL	totaal (0)	1	7.5	30.56	27.96	19.76	30.84	31	30.56	31	30.56	27.96	19.76
									VL	Papenvoortse Heid	1	1.5	28.43	25.83	17.64	28.71	5 24	28.43	5 23	28.43	25.83	17.64
									VL	Papenvoortse Heid	1	4.5	30.24	27.64	19.45	30.52	5 26	30.24	5 25	30.24	27.64	19.45

(*) IL: inc. maatregel, VL:inc aftrek, RL: inc prognosetoeslag (^) VL: ex. optrektoeslag

nr	z1	m1	adres	huisnr	type	afw.toets	refl	kenmerk	rhart	groep	sh	wnh	dag	avond	nacht	Lden	af	Lden(*)	Letm	af	Letm(*)	dag(^)	avond(^)	nacht(^)
									VL	Papenvoortse Heid	1	7.5	30.48	27.88	19.68	30.76	5	26	30.48	5	25	30.48	27.88	19.68
									VL	Prinsenweier (2)	1	1.5	-1.08	-3.80	-12.44	-99.00	5	-104	-1.08	5	-6	-1.08	-3.80	-12.44
									VL	Prinsenweier (2)	1	4.5	1.32	-1.38	-9.96	1.45	5	-4	1.32	5	-4	1.32	-1.38	-9.96
									VL	Prinsenweier (2)	1	7.5	4.44	1.77	-6.67	4.62	5		4.44	5	-1	4.44	1.77	-6.67
									VL	Tasterschootsedijk	1	1.5	12.92	10.28	1.96	13.15	5	8	12.92	5	8	12.92	10.28	1.96
									VL	Tasterschootsedijk	1	4.5	12.75	10.11	1.77	12.97	5	8	12.75	5	8	12.75	10.11	1.77
									VL	Tasterschootsedijk	1	7.5	12.61	9.97	1.63	12.83	5	8	12.61	5	8	12.61	9.97	1.63
10	0.0	0.0			gevel				VL	totaal (0)	1	1.5	32.39	29.78	21.59	32.67		33	32.39		32	32.39	29.78	21.59
									VL	totaal (0)	1	4.5	33.72	31.12	22.93	34.00		34	33.72		34	33.72	31.12	22.93
									VL	totaal (0)	1	7.5	33.89	31.28	23.09	34.17		34	33.89		34	33.89	31.28	23.09
									VL	Papenvoortse Heid	1	1.5	32.38	29.78	21.59	32.66	5	28	32.38	5	27	32.38	29.78	21.59
									VL	Papenvoortse Heid	1	4.5	33.72	31.11	22.93	34.00	5	29	33.72	5	29	33.72	31.11	22.93
									VL	Papenvoortse Heid	1	7.5	33.87	31.27	23.08	34.15	5	29	33.87	5	29	33.87	31.27	23.08
									VL	Prinsenweier (2)	1	1.5	1.17	-1.54	-10.20	1.28	5	-4	1.17	5	-4	1.17	-1.54	-10.20
									VL	Prinsenweier (2)	1	4.5	3.67	.97	-7.63	3.80	5	-1	3.67	5	-1	3.67	.97	-7.63
									VL	Prinsenweier (2)	1	7.5	7.62	4.95	-3.50	7.80	5	3	7.62	5	3	7.62	4.95	-3.50
									VL	Tasterschootsedijk	1	1.5	-2.16	-4.87	-13.54	-99.00	5	-104	-2.16	5	-7	-2.16	-4.87	-13.54
									VL	Tasterschootsedijk	1	4.5	.70	-2.00	-10.63	.82	5	-4	.70	5	-4	.70	-2.00	-10.63
									VL	Tasterschootsedijk	1	7.5	5.10	2.43	-6.01	5.28	5		5.10	5		5.10	2.43	-6.01
11	0.0	0.0			gevel				VL	totaal (0)	1	1.5	38.70	36.10	27.91	38.98		39	38.70		39	38.70	36.10	27.91
									VL	totaal (0)	1	4.5	39.15	36.55	28.36	39.43		39	39.15		39	39.15	36.55	28.36
									VL	totaal (0)	1	7.5	39.18	36.57	28.39	39.46		39	39.18		39	39.18	36.57	28.39
									VL	Papenvoortse Heid	1	1.5	38.70	36.09	27.91	38.98	5	34	38.70	5	34	38.70	36.09	27.91
									VL	Papenvoortse Heid	1	4.5	39.15	36.55	28.36	39.43	5	34	39.15	5	34	39.15	36.55	28.36
									VL	Papenvoortse Heid	1	7.5	39.17	36.57	28.38	39.45	5	34	39.17	5	34	39.17	36.57	28.38
									VL	Prinsenweier (2)	1	1.5	-10.87	-13.55	-22.03	-99.00	5	-104	-10.87	5	-16	-10.87	-13.55	-22.03
									VL	Prinsenweier (2)	1	4.5	-10.92	-13.62	-22.22	-99.00	5	-104	-10.92	5	-16	-10.92	-13.62	-22.22
									VL	Prinsenweier (2)	1	7.5	-5.47	-8.17	-16.78	-99.00	5	-104	-5.47	5	-10	-5.47	-8.17	-16.78
									VL	Tasterschootsedijk	1	1.5	5.33	2.68	-5.68	5.54	5	1	5.33	5		5.33	2.68	-5.68
									VL	Tasterschootsedijk	1	4.5	5.37	2.71	-5.70	5.57	5	1	5.37	5		5.37	2.71	-5.70
									VL	Tasterschootsedijk	1	7.5	8.87	6.20	-2.26	9.05	5	4	8.87	5	4	8.87	6.20	-2.26
12	0.0	0.0			gevel				VL	totaal (0)	1	1.5	38.63	36.02	27.84	38.91		39	38.63		39	38.63	36.02	27.84
									VL	totaal (0)	1	4.5	38.92	36.32	28.14	39.21		39	38.92		39	38.92	36.32	28.14
									VL	totaal (0)	1	7.5	38.88	36.28	28.09	39.16		39	38.88		39	38.88	36.28	28.09
									VL	Papenvoortse Heid	1	1.5	38.62	36.02	27.84	38.91	5	34	38.62	5	34	38.62	36.02	27.84
									VL	Papenvoortse Heid	1	4.5	38.92	36.32	28.14	39.21	5	34	38.92	5	34	38.92	36.32	28.14
									VL	Papenvoortse Heid	1	7.5	38.88	36.28	28.09	39.16	5	34	38.88	5	34	38.88	36.28	28.09
									VL	Prinsenweier (2)	1	1.5	-.03	-2.74	-11.40	-99.00	5	-104	-.03	5	-5	-.03	-2.74	-11.40
									VL	Prinsenweier (2)	1	4.5	2.35	-.35	-8.95	2.48	5	-3	2.35	5	-3	2.35	-.35	-8.95
									VL	Prinsenweier (2)	1	7.5	6.46	3.79	-4.64	6.65	5	2	6.46	5	1	6.46	3.79	-4.64
									VL	Tasterschootsedijk	1	1.5	-3.89	-6.61	-15.27	-99.00	5	-104	-3.89	5	-9	-3.89	-6.61	-15.27
									VL	Tasterschootsedijk	1	4.5	-.73	-3.42	-11.97	-99.00	5	-104	-.73	5	-6	-.73	-3.42	-11.97
									VL	Tasterschootsedijk	1	7.5	5.15	2.50	-5.85	5.37	5		5.15	5		5.15	2.50	-5.85
13	0.0	0.0			gevel				VL	totaal (0)	1	1.5	42.82	40.22	32.03	43.10		43	42.82		43	42.82	40.22	32.03
									VL	totaal (0)	1	4.5	42.85	40.25	32.06	43.13		43	42.85		43	42.85	40.25	32.06
									VL	totaal (0)	1	7.5	42.61	40.01	31.82	42.89		43	42.61		43	42.61	40.01	31.82
									VL	Papenvoortse Heid	1	1.5	42.76	40.16	31.97	43.04	5	38	42.76	5	38	42.76	40.16	31.97
									VL	Papenvoortse Heid	1	4.5	42.80	40.20	32.01	43.08	5	38	42.80	5	38	42.80	40.20	32.01
									VL	Papenvoortse Heid	1	7.5	42.56	39.95	31.77	42.84	5	38	42.56	5	38	42.56	39.95	31.77
									VL	Prinsenweier (2)	1	1.5	--	--	--	-99.00	5	-104	-89.90	5	-95	--	--	--
									VL	Prinsenweier (2)	1	4.5	--	--	--	-99.00	5	-104	-89.90	5	-95	--	--	--
									VL	Prinsenweier (2)	1	7.5	--	--	--	-99.00	5	-104	-89.90	5	-95	--	--	--

(*) IL: inc. maatregel, VL:inc aftrek, RL: inc prognosetoeslag (^) VL: ex. optrektoeslag

nr	z1	m1	adres	huisnr	type	afw.toets	refl	kenmerk	rhart	groep	sh	wnh	dag	avond	nacht	Lden	af	Lden(*)	Letm	af	Letm(*)	dag(^)	avond(^)	nacht(^)
									VL	Tasterschootsedijk	1	1.5	24.06	21.43	13.14	24.30	5	19	24.06	5	19	24.06	21.43	13.14
									VL	Tasterschootsedijk	1	4.5	23.20	20.56	12.27	23.44	5	18	23.20	5	18	23.20	20.56	12.27
									VL	Tasterschootsedijk	1	7.5	23.30	20.67	12.38	23.54	5	19	23.30	5	18	23.30	20.67	12.38
14	0.0	0.0			gevel				VL	totaal (0)	1	1.5	42.85	40.24	32.06	43.13		43	42.85		43	42.85	40.24	32.06
									VL	totaal (0)	1	4.5	42.87	40.27	32.09	43.16		43	42.87		43	42.87	40.27	32.09
									VL	totaal (0)	1	7.5	42.64	40.04	31.85	42.92		43	42.64		43	42.64	40.04	31.85
									VL	Papenvoortse Heid	1	1.5	42.78	40.18	32.00	43.07	5	38	42.78	5	38	42.78	40.18	32.00
									VL	Papenvoortse Heid	1	4.5	42.83	40.22	32.04	43.11	5	38	42.83	5	38	42.83	40.22	32.04
									VL	Papenvoortse Heid	1	7.5	42.58	39.98	31.80	42.87	5	38	42.58	5	38	42.58	39.98	31.80
									VL	Prinsenweier (2)	1	1.5	--	--	--	-99.00	5	-104	-89.90	5	-95	--	--	--
									VL	Prinsenweier (2)	1	4.5	--	--	--	-99.00	5	-104	-89.90	5	-95	--	--	--
									VL	Prinsenweier (2)	1	7.5	--	--	--	-99.00	5	-104	-89.90	5	-95	--	--	--
									VL	Tasterschootsedijk	1	1.5	24.31	21.68	13.39	24.55	5	20	24.31	5	19	24.31	21.68	13.39
									VL	Tasterschootsedijk	1	4.5	23.42	20.79	12.50	23.66	5	19	23.42	5	18	23.42	20.79	12.50
									VL	Tasterschootsedijk	1	7.5	23.64	21.01	12.72	23.88	5	19	23.64	5	19	23.64	21.01	12.72
15	0.0	0.0			gevel				VL	totaal (0)	1	1.5	33.06	30.46	22.27	33.34		33	33.06		33	33.06	30.46	22.27
									VL	totaal (0)	1	4.5	34.12	31.52	23.32	34.40		34	34.12		34	34.12	31.52	23.32
									VL	totaal (0)	1	7.5	34.29	31.68	23.49	34.57		35	34.29		34	34.29	31.68	23.49
									VL	Papenvoortse Heid	1	1.5	32.91	30.31	22.12	33.19	5	28	32.91	5	28	32.91	30.31	22.12
									VL	Papenvoortse Heid	1	4.5	34.01	31.41	23.22	34.29	5	29	34.01	5	29	34.01	31.41	23.22
									VL	Papenvoortse Heid	1	7.5	34.18	31.57	23.39	34.46	5	29	34.18	5	29	34.18	31.57	23.39
									VL	Prinsenweier (2)	1	1.5	.64	-2.07	-10.72	.75	5	-4	.64	5	-4	.64	-2.07	-10.72
									VL	Prinsenweier (2)	1	4.5	3.60	.89	-7.74	3.72	5	-1	3.60	5	-1	3.60	.89	-7.74
									VL	Prinsenweier (2)	1	7.5	8.13	5.46	-3.00	8.31	5	3	8.13	5	3	8.13	5.46	-3.00
									VL	Tasterschootsedijk	1	1.5	18.37	15.73	7.43	18.60	5	14	18.37	5	13	18.37	15.73	7.43
									VL	Tasterschootsedijk	1	4.5	17.83	15.20	6.88	18.06	5	13	17.83	5	13	17.83	15.20	6.88
									VL	Tasterschootsedijk	1	7.5	17.79	15.15	6.83	18.02	5	13	17.79	5	13	17.79	15.15	6.83
16	0.0	0.0			gevel				VL	totaal (0)	1	1.5	30.75	28.15	19.95	31.03		31	30.75		31	30.75	28.15	19.95
									VL	totaal (0)	1	4.5	32.19	29.59	21.40	32.47		32	32.19		32	32.19	29.59	21.40
									VL	totaal (0)	1	7.5	32.50	29.89	21.70	32.78		33	32.50		32	32.50	29.89	21.70
									VL	Papenvoortse Heid	1	1.5	30.60	28.00	19.81	30.88	5	26	30.60	5	26	30.60	28.00	19.81
									VL	Papenvoortse Heid	1	4.5	32.09	29.49	21.30	32.37	5	27	32.09	5	27	32.09	29.49	21.30
									VL	Papenvoortse Heid	1	7.5	32.38	29.78	21.59	32.66	5	28	32.38	5	27	32.38	29.78	21.59
									VL	Prinsenweier (2)	1	1.5	4.93	2.26	-6.21	5.11	5		4.93	5		4.93	2.26	-6.21
									VL	Prinsenweier (2)	1	4.5	6.23	3.55	-4.96	6.39	5	1	6.23	5	1	6.23	3.55	-4.96
									VL	Prinsenweier (2)	1	7.5	9.54	6.87	-1.56	9.73	5	5	9.54	5	5	9.54	6.87	-1.56
									VL	Tasterschootsedijk	1	1.5	15.60	12.96	4.65	15.83	5	11	15.60	5	11	15.60	12.96	4.65
									VL	Tasterschootsedijk	1	4.5	15.25	12.61	4.28	15.48	5	10	15.25	5	10	15.25	12.61	4.28
									VL	Tasterschootsedijk	1	7.5	15.66	13.02	4.68	15.88	5	11	15.66	5	11	15.66	13.02	4.68
17	0.0	0.0			gevel				VL	totaal (0)	1	1.5	19.71	17.10	8.86	19.98		20	19.71		20	19.71	17.10	8.86
									VL	totaal (0)	1	4.5	20.73	18.12	9.88	21.00		21	20.73		21	20.73	18.12	9.88
									VL	totaal (0)	1	7.5	21.94	19.32	11.09	22.20		22	21.94		22	21.94	19.32	11.09
									VL	Papenvoortse Heid	1	1.5	19.01	16.40	8.19	19.28	5	14	19.01	5	14	19.01	16.40	8.19
									VL	Papenvoortse Heid	1	4.5	20.10	17.50	9.28	20.38	5	15	20.10	5	15	20.10	17.50	9.28
									VL	Papenvoortse Heid	1	7.5	21.33	18.72	10.50	21.60	5	17	21.33	5	16	21.33	18.72	10.50
									VL	Prinsenweier (2)	1	1.5	7.50	4.84	-3.59	7.69	5	3	7.50	5	3	7.50	4.84	-3.59
									VL	Prinsenweier (2)	1	4.5	8.34	5.67	-2.78	8.52	5	4	8.34	5	3	8.34	5.67	-2.78
									VL	Prinsenweier (2)	1	7.5	10.61	7.95	-.45	10.81	5	6	10.61	5	6	10.61	7.95	-.45
									VL	Tasterschootsedijk	1	1.5	9.21	6.56	-1.79	9.43	5	4	9.21	5	4	9.21	6.56	-1.79
									VL	Tasterschootsedijk	1	4.5	9.59	6.94	-1.42	9.80	5	5	9.59	5	5	9.59	6.94	-1.42
									VL	Tasterschootsedijk	1	7.5	9.56	6.91	-1.44	9.78	5	5	9.56	5	5	9.56	6.91	-1.44
18	0.0	0.0			gevel				VL	totaal (0)	1	1.5	19.23	16.62	8.39	19.50		19	19.23		19	19.23	16.62	8.39

(*) IL: inc. maatregel, VL:inc aftrek, RL: inc prognosetoeslag (^) VL: ex. optrektoeslag

nr	z1	m1	adres	huisnr	type	afw.toets	refl	kenmerk	rhart	groep	sh	wnh	dag	avond	nacht	Lden	af Lden(*)	Letm	af Letm(*)	dag(^)	avond(^)	nacht(^)
									VL	totaal (0)	1	4.5	19.96	17.34	9.11	20.22	20	19.96	20	19.96	17.34	9.11
									VL	totaal (0)	1	7.5	21.40	18.78	10.55	21.66	22	21.40	21	21.40	18.78	10.55
									VL	Papenvoortse Heid	1	1.5	19.04	16.43	8.22	19.31	5 14	19.04	5 14	19.04	16.43	8.22
									VL	Papenvoortse Heid	1	4.5	19.66	17.05	8.83	19.93	5 15	19.66	5 15	19.66	17.05	8.83
									VL	Papenvoortse Heid	1	7.5	20.99	18.38	10.16	21.26	5 16	20.99	5 16	20.99	18.38	10.16
									VL	Prinsenweier (2)	1	1.5	2.43	-.28	-8.94	2.54	5 -2	2.43	5 -3	2.43	-.28	-8.94
									VL	Prinsenweier (2)	1	4.5	4.78	2.09	-6.51	4.91	5	4.78	5	4.78	2.09	-6.51
									VL	Prinsenweier (2)	1	7.5	8.38	5.72	-2.72	8.57	5 4	8.38	5 3	8.38	5.72	-2.72
									VL	Tasterschootsedijk	1	1.5	2.51	-.19	-8.80	2.64	5 -2	2.51	5 -2	2.51	-.19	-8.80
									VL	Tasterschootsedijk	1	4.5	5.62	2.94	-5.55	5.79	5 1	5.62	5 1	5.62	2.94	-5.55
									VL	Tasterschootsedijk	1	7.5	7.49	4.83	-3.60	7.68	5 3	7.49	5 2	7.49	4.83	-3.60
19	0.0	0.0			gevel				VL	totaal (0)	1	1.5	30.55	27.95	19.75	30.83	31	30.55	31	30.55	27.95	19.75
									VL	totaal (0)	1	4.5	32.03	29.42	21.23	32.31	32	32.03	32	32.03	29.42	21.23
									VL	totaal (0)	1	7.5	32.38	29.78	21.58	32.66	33	32.38	32	32.38	29.78	21.58
									VL	Papenvoortse Heid	1	1.5	30.46	27.85	19.66	30.74	5 26	30.46	5 25	30.46	27.85	19.66
									VL	Papenvoortse Heid	1	4.5	31.96	29.36	21.17	32.24	5 27	31.96	5 27	31.96	29.36	21.17
									VL	Papenvoortse Heid	1	7.5	32.33	29.72	21.53	32.61	5 28	32.33	5 27	32.33	29.72	21.53
									VL	Prinsenweier (2)	1	1.5	.39	-2.32	-10.97	.50	5 -4	.39	5 -5	.39	-2.32	-10.97
									VL	Prinsenweier (2)	1	4.5	2.46	-.23	-8.80	2.60	5 -2	2.46	5 -3	2.46	-.23	-8.80
									VL	Prinsenweier (2)	1	7.5	3.94	1.28	-7.15	4.13	5 -1	3.94	5 -1	3.94	1.28	-7.15
									VL	Tasterschootsedijk	1	1.5	13.60	10.96	2.65	13.83	5 9	13.60	5 9	13.60	10.96	2.65
									VL	Tasterschootsedijk	1	4.5	13.18	10.54	2.22	13.41	5 8	13.18	5 8	13.18	10.54	2.22
									VL	Tasterschootsedijk	1	7.5	12.67	10.03	1.72	12.90	5 8	12.67	5 8	12.67	10.03	1.72
20	0.0	0.0			gevel				VL	totaal (0)	1	1.5	32.35	29.75	21.56	32.63	33	32.35	32	32.35	29.75	21.56
									VL	totaal (0)	1	4.5	33.63	31.03	22.84	33.91	34	33.63	34	33.63	31.03	22.84
									VL	totaal (0)	1	7.5	33.86	31.25	23.06	34.14	34	33.86	34	33.86	31.25	23.06
									VL	Papenvoortse Heid	1	1.5	32.33	29.72	21.54	32.61	5 28	32.33	5 27	32.33	29.72	21.54
									VL	Papenvoortse Heid	1	4.5	33.61	31.01	22.82	33.89	5 29	33.61	5 29	33.61	31.01	22.82
									VL	Papenvoortse Heid	1	7.5	33.84	31.23	23.05	34.12	5 29	33.84	5 29	33.84	31.23	23.05
									VL	Prinsenweier (2)	1	1.5	.74	-1.97	-10.63	.85	5 -4	.74	5 -4	.74	-1.97	-10.63
									VL	Prinsenweier (2)	1	4.5	3.07	.38	-8.20	3.21	5 -2	3.07	5 -2	3.07	.38	-8.20
									VL	Prinsenweier (2)	1	7.5	5.08	2.42	-6.01	5.27	5	5.08	5	5.08	2.42	-6.01
									VL	Tasterschootsedijk	1	1.5	9.58	6.94	-1.38	9.81	5 5	9.58	5 5	9.58	6.94	-1.38
									VL	Tasterschootsedijk	1	4.5	9.34	6.69	-1.65	9.56	5 5	9.34	5 4	9.34	6.69	-1.65
									VL	Tasterschootsedijk	1	7.5	8.82	6.18	-2.14	9.05	5 4	8.82	5 4	8.82	6.18	-2.14
21	0.0	0.0			gevel				VL	totaal (0)	1	1.5	37.78	35.17	26.98	38.06	38	37.78	38	37.78	35.17	26.98
									VL	totaal (0)	1	4.5	38.54	35.93	27.75	38.82	39	38.54	39	38.54	35.93	27.75
									VL	totaal (0)	1	7.5	38.61	36.01	27.82	38.89	39	38.61	39	38.61	36.01	27.82
									VL	Papenvoortse Heid	1	1.5	37.69	35.09	26.90	37.97	5 33	37.69	5 33	37.69	35.09	26.90
									VL	Papenvoortse Heid	1	4.5	38.48	35.87	27.69	38.76	5 34	38.48	5 33	38.48	35.87	27.69
									VL	Papenvoortse Heid	1	7.5	38.56	35.96	27.77	38.84	5 34	38.56	5 34	38.56	35.96	27.77
									VL	Prinsenweier (2)	1	1.5	-8.68	-11.39	-20.03	-99.00	5 -104	-8.68	5 -14	-8.68	-11.39	-20.03
									VL	Prinsenweier (2)	1	4.5	-7.50	-10.20	-18.80	-99.00	5 -104	-7.50	5 -13	-7.50	-10.20	-18.80
									VL	Prinsenweier (2)	1	7.5	-6.94	-9.63	-18.20	-99.00	5 -104	-6.94	5 -12	-6.94	-9.63	-18.20
									VL	Tasterschootsedijk	1	1.5	20.62	17.99	9.69	20.86	5 16	20.62	5 16	20.62	17.99	9.69
									VL	Tasterschootsedijk	1	4.5	19.99	17.36	9.06	20.23	5 15	19.99	5 15	19.99	17.36	9.06
									VL	Tasterschootsedijk	1	7.5	19.63	16.99	8.69	19.86	5 15	19.63	5 15	19.63	16.99	8.69
22	0.0	0.0			gevel				VL	totaal (0)	1	1.5	37.78	35.18	26.99	38.06	38	37.78	38	37.78	35.18	26.99
									VL	totaal (0)	1	4.5	38.54	35.93	27.75	38.82	39	38.54	39	38.54	35.93	27.75
									VL	totaal (0)	1	7.5	38.60	35.99	27.80	38.88	39	38.60	39	38.60	35.99	27.80
									VL	Papenvoortse Heid	1	1.5	37.71	35.10	26.92	37.99	5 33	37.71	5 33	37.71	35.10	26.92
									VL	Papenvoortse Heid	1	4.5	38.48	35.88	27.69	38.76	5 34	38.48	5 33	38.48	35.88	27.69

(*) IL: inc. maatregel, VL:inc aftrek, RL: inc prognosetoeslag (^) VL: ex. optrektoeslag

nr	z1	m1	adres	huisnr	type	afw.toets	refl	kenmerk	rhart	groep	sh	wnh	dag	avond	nacht	Lden	af	Lden(*)	Letm	af	Letm(*)	dag(^)	avond(^)	nacht(^)
									VL	Papenvoortse Heid	1	7.5	38.54	35.94	27.75	38.82	5	34	38.54	5	34	38.54	35.94	27.75
									VL	Prinsenweier (2)	1	1.5	-10.48	-13.18	-21.82	-99.00	5	-104	-10.48	5	-15	-10.48	-13.18	-21.82
									VL	Prinsenweier (2)	1	4.5	-8.59	-11.29	-19.90	-99.00	5	-104	-8.59	5	-14	-8.59	-11.29	-19.90
									VL	Prinsenweier (2)	1	7.5	-6.95	-9.64	-18.19	-99.00	5	-104	-6.95	5	-12	-6.95	-9.64	-18.19
									VL	Tasterschootsedijk	1	1.5	20.24	17.60	9.30	20.47	5	15	20.24	5	15	20.24	17.60	9.30
									VL	Tasterschootsedijk	1	4.5	19.60	16.96	8.66	19.83	5	15	19.60	5	15	19.60	16.96	8.66
									VL	Tasterschootsedijk	1	7.5	19.35	16.71	8.41	19.58	5	15	19.35	5	14	19.35	16.71	8.41
23	0.0	0.0			gevel				VL	totaal (0)	1	1.5	26.81	24.20	16.00	27.09		27	26.81		27	26.81	24.20	16.00
									VL	totaal (0)	1	4.5	28.24	25.63	17.43	28.52		29	28.24		28	28.24	25.63	17.43
									VL	totaal (0)	1	7.5	29.26	26.65	18.44	29.53		30	29.26		29	29.26	26.65	18.44
									VL	Papenvoortse Heid	1	1.5	26.78	24.17	15.98	27.06	5	22	26.78	5	22	26.78	24.17	15.98
									VL	Papenvoortse Heid	1	4.5	28.20	25.60	17.40	28.48	5	23	28.20	5	23	28.20	25.60	17.40
									VL	Papenvoortse Heid	1	7.5	29.17	26.56	18.36	29.45	5	24	29.17	5	24	29.17	26.56	18.36
									VL	Prinsenweier (2)	1	1.5	-1.62	-4.33	-12.96	-99.00	5	-104	-1.62	5	-7	-1.62	-4.33	-12.96
									VL	Prinsenweier (2)	1	4.5	.98	-1.73	-10.36	1.10	5	-4	.98	5	-4	.98	-1.73	-10.36
									VL	Prinsenweier (2)	1	7.5	5.63	2.95	-5.53	5.80	5	1	5.63	5	1	5.63	2.95	-5.53
									VL	Tasterschootsedijk	1	1.5	3.51	.81	-7.82	3.63	5	-1	3.51	5	-1	3.51	.81	-7.82
									VL	Tasterschootsedijk	1	4.5	6.22	3.52	-5.08	6.35	5	1	6.22	5	1	6.22	3.52	-5.08
									VL	Tasterschootsedijk	1	7.5	11.35	8.69	.25	11.54	5	7	11.35	5	6	11.35	8.69	.25
24	0.0	0.0			gevel				VL	totaal (0)	1	1.5	24.92	22.31	14.07	25.19		25	24.92		25	24.92	22.31	14.07
									VL	totaal (0)	1	4.5	25.42	22.81	14.58	25.69		26	25.42		25	25.42	22.81	14.58
									VL	totaal (0)	1	7.5	26.29	23.67	15.45	26.56		27	26.29		26	26.29	23.67	15.45
									VL	Papenvoortse Heid	1	1.5	22.93	20.33	12.13	23.21	5	18	22.93	5	18	22.93	20.33	12.13
									VL	Papenvoortse Heid	1	4.5	23.95	21.35	13.15	24.23	5	19	23.95	5	19	23.95	21.35	13.15
									VL	Papenvoortse Heid	1	7.5	25.16	22.56	14.36	25.44	5	20	25.16	5	20	25.16	22.56	14.36
									VL	Prinsenweier (2)	1	1.5	20.53	17.90	9.60	20.77	5	16	20.53	5	16	20.53	17.90	9.60
									VL	Prinsenweier (2)	1	4.5	19.90	17.27	8.97	20.14	5	15	19.90	5	15	19.90	17.27	8.97
									VL	Prinsenweier (2)	1	7.5	19.50	16.86	8.56	19.73	5	15	19.50	5	15	19.50	16.86	8.56
									VL	Tasterschootsedijk	1	1.5	.24	-2.46	-11.05	.37	5	-5	.24	5	-5	.24	-2.46	-11.05
									VL	Tasterschootsedijk	1	4.5	3.33	.64	-7.92	3.47	5	-2	3.33	5	-2	3.33	.64	-7.92
									VL	Tasterschootsedijk	1	7.5	9.03	6.37	-2.06	9.22	5	4	9.03	5	4	9.03	6.37	-2.06
25	0.0	0.0			gevel				VL	totaal (0)	1	1.5	19.39	16.75	8.45	19.62		20	19.39		19	19.39	16.75	8.45
									VL	totaal (0)	1	4.5	18.86	16.22	7.92	19.09		19	18.86		19	18.86	16.22	7.92
									VL	totaal (0)	1	7.5	18.48	15.84	7.54	18.71		19	18.48		18	18.48	15.84	7.54
									VL	Papenvoortse Heid	1	1.5	7.68	5.06	-3.19	7.94	5	3	7.68	5	3	7.68	5.06	-3.19
									VL	Papenvoortse Heid	1	4.5	7.44	4.82	-3.43	7.70	5	3	7.44	5	2	7.44	4.82	-3.43
									VL	Papenvoortse Heid	1	7.5	7.11	4.49	-3.76	7.37	5	2	7.11	5	2	7.11	4.49	-3.76
									VL	Prinsenweier (2)	1	1.5	19.02	16.39	8.08	19.26	5	14	19.02	5	14	19.02	16.39	8.08
									VL	Prinsenweier (2)	1	4.5	18.42	15.79	7.48	18.66	5	14	18.42	5	13	18.42	15.79	7.48
									VL	Prinsenweier (2)	1	7.5	17.97	15.33	7.03	18.20	5	13	17.97	5	13	17.97	15.33	7.03
									VL	Tasterschootsedijk	1	1.5	.64	-2.01	-10.36	.86	5	-4	.64	5	-4	.64	-2.01	-10.36
									VL	Tasterschootsedijk	1	4.5	2.45	-.19	-8.51	2.68	5	-2	2.45	5	-3	2.45	-.19	-8.51
									VL	Tasterschootsedijk	1	7.5	4.19	1.56	-6.72	4.43	5	-1	4.19	5	-1	4.19	1.56	-6.72
26	0.0	0.0			gevel				VL	totaal (0)	1	1.5	19.95	17.32	9.01	20.19		20	19.95		20	19.95	17.32	9.01
									VL	totaal (0)	1	4.5	19.49	16.85	8.55	19.72		20	19.49		19	19.49	16.85	8.55
									VL	totaal (0)	1	7.5	19.06	16.42	8.12	19.29		19	19.06		19	19.06	16.42	8.12
									VL	Papenvoortse Heid	1	1.5	6.88	4.25	-4.01	7.13	5	2	6.88	5	2	6.88	4.25	-4.01
									VL	Papenvoortse Heid	1	4.5	6.97	4.35	-3.91	7.23	5	2	6.97	5	2	6.97	4.35	-3.91
									VL	Papenvoortse Heid	1	7.5	6.95	4.33	-3.92	7.21	5	2	6.95	5	2	6.95	4.33	-3.92
									VL	Prinsenweier (2)	1	1.5	19.70	17.06	8.76	19.93	5	15	19.70	5	15	19.70	17.06	8.76
									VL	Prinsenweier (2)	1	4.5	19.13	16.50	8.19	19.37	5	14	19.13	5	14	19.13	16.50	8.19
									VL	Prinsenweier (2)	1	7.5	18.63	15.99	7.68	18.86	5	14	18.63	5	14	18.63	15.99	7.68

(*) IL: inc. maatregel, VL:inc aftrek, RL: inc prognosetoeslag (^) VL: ex. optrektoeslag

nr	z1	m1	adres	huisnr	type	afw.toets	refl	kenmerk	rhart	groep	sh	wnh	dag	avond	nacht	Lden	af	Lden(*)	Letm	af	Letm(*)	dag(^)	avond(^)	nacht(^)
									VL	Tasterschootsedijk	1	1.5	-.92	-3.59	-12.02	-99.00	5	-104	-.92	5	-6	-.92	-3.59	-12.02
									VL	Tasterschootsedijk	1	4.5	3.06	.42	-7.90	3.29	5	-2	3.06	5	-2	3.06	.42	-7.90
									VL	Tasterschootsedijk	1	7.5	4.29	1.66	-6.63	4.53	5		4.29	5	-1	4.29	1.66	-6.63
27	0.0	0.0			gevel				VL	totaal (0)	1	1.5	18.96	16.32	8.02	19.19		19	18.96		19	18.96	16.32	8.02
									VL	totaal (0)	1	4.5	18.46	15.82	7.52	18.69		19	18.46		18	18.46	15.82	7.52
									VL	totaal (0)	1	7.5	17.68	15.05	6.75	17.92		18	17.68		18	17.68	15.05	6.75
									VL	Papenvoortse Heid	1	1.5	6.07	3.45	-4.81	6.33	5	1	6.07	5	1	6.07	3.45	-4.81
									VL	Papenvoortse Heid	1	4.5	6.30	3.68	-4.57	6.56	5	2	6.30	5	1	6.30	3.68	-4.57
									VL	Papenvoortse Heid	1	7.5	6.21	3.59	-4.65	6.47	5	1	6.21	5	1	6.21	3.59	-4.65
									VL	Prinsenweier (2)	1	1.5	18.70	16.07	7.76	18.94	5	14	18.70	5	14	18.70	16.07	7.76
									VL	Prinsenweier (2)	1	4.5	18.15	15.51	7.21	18.38	5	13	18.15	5	13	18.15	15.51	7.21
									VL	Prinsenweier (2)	1	7.5	17.28	14.65	6.34	17.52	5	13	17.28	5	12	17.28	14.65	6.34
									VL	Tasterschootsedijk	1	1.5	-3.42	-6.11	-14.65	-99.00	5	-104	-3.42	5	-8	-3.42	-6.11	-14.65
									VL	Tasterschootsedijk	1	4.5	-2.64	-5.31	-13.80	-99.00	5	-104	-2.64	5	-8	-2.64	-5.31	-13.80
									VL	Tasterschootsedijk	1	7.5	-.03	-2.68	-11.03	-99.00	5	-104	-.03	5	-5	-.03	-2.68	-11.03
28	0.0	0.0			gevel				VL	totaal (0)	1	1.5	25.32	22.71	14.51	25.60		26	25.32		25	25.32	22.71	14.51
									VL	totaal (0)	1	4.5	25.74	23.14	14.93	26.02		26	25.74		26	25.74	23.14	14.93
									VL	totaal (0)	1	7.5	26.89	24.28	16.08	27.17		27	26.89		27	26.89	24.28	16.08
									VL	Papenvoortse Heid	1	1.5	24.95	22.35	14.16	25.23	5	20	24.95	5	20	24.95	22.35	14.16
									VL	Papenvoortse Heid	1	4.5	25.43	22.82	14.63	25.71	5	21	25.43	5	20	25.43	22.82	14.63
									VL	Papenvoortse Heid	1	7.5	26.66	24.05	15.86	26.94	5	22	26.66	5	22	26.66	24.05	15.86
									VL	Prinsenweier (2)	1	1.5	10.61	7.97	-.36	10.84	5	6	10.61	5	6	10.61	7.97	-.36
									VL	Prinsenweier (2)	1	4.5	10.36	7.72	-.62	10.58	5	6	10.36	5	5	10.36	7.72	-.62
									VL	Prinsenweier (2)	1	7.5	9.86	7.22	-1.13	10.08	5	5	9.86	5	5	9.86	7.22	-1.13
									VL	Tasterschootsedijk	1	1.5	12.01	9.37	1.04	12.24	5	7	12.01	5	7	12.01	9.37	1.04
									VL	Tasterschootsedijk	1	4.5	11.88	9.24	.89	12.10	5	7	11.88	5	7	11.88	9.24	.89
									VL	Tasterschootsedijk	1	7.5	11.99	9.35	1.00	12.21	5	7	11.99	5	7	11.99	9.35	1.00
29	0.0	0.0			gevel				VL	totaal (0)	1	1.5	26.17	23.57	15.37	26.45		26	26.17		26	26.17	23.57	15.37
									VL	totaal (0)	1	4.5	27.00	24.39	16.19	27.28		27	27.00		27	27.00	24.39	16.19
									VL	totaal (0)	1	7.5	28.09	25.48	17.29	28.37		28	28.09		28	28.09	25.48	17.29
									VL	Papenvoortse Heid	1	1.5	25.99	23.38	15.19	26.27	5	21	25.99	5	21	25.99	23.38	15.19
									VL	Papenvoortse Heid	1	4.5	26.85	24.25	16.05	27.13	5	22	26.85	5	22	26.85	24.25	16.05
									VL	Papenvoortse Heid	1	7.5	27.97	25.37	17.18	28.25	5	23	27.97	5	23	27.97	25.37	17.18
									VL	Prinsenweier (2)	1	1.5	-1.71	-4.43	-13.09	-99.00	5	-104	-1.71	5	-7	-1.71	-4.43	-13.09
									VL	Prinsenweier (2)	1	4.5	.90	-1.81	-10.44	1.02	5	-4	.90	5	-4	.90	-1.81	-10.44
									VL	Prinsenweier (2)	1	7.5	4.54	1.87	-6.58	4.72	5		4.54	5		4.54	1.87	-6.58
									VL	Tasterschootsedijk	1	1.5	12.15	9.51	1.18	12.38	5	7	12.15	5	7	12.15	9.51	1.18
									VL	Tasterschootsedijk	1	4.5	11.92	9.28	.94	12.14	5	7	11.92	5	7	11.92	9.28	.94
									VL	Tasterschootsedijk	1	7.5	11.50	8.86	.53	11.73	5	7	11.50	5	7	11.50	8.86	.53
30	0.0	0.0			gevel				VL	totaal (0)	1	1.5	23.21	20.60	12.37	23.48		23	23.21		23	23.21	20.60	12.37
									VL	totaal (0)	1	4.5	23.89	21.28	13.04	24.16		24	23.89		24	23.89	21.28	13.04
									VL	totaal (0)	1	7.5	25.25	22.64	14.40	25.52		26	25.25		25	25.25	22.64	14.40
									VL	Papenvoortse Heid	1	1.5	22.68	20.07	11.86	22.95	5	18	22.68	5	18	22.68	20.07	11.86
									VL	Papenvoortse Heid	1	4.5	23.39	20.78	12.56	23.66	5	19	23.39	5	18	23.39	20.78	12.56
									VL	Papenvoortse Heid	1	7.5	24.87	22.26	14.04	25.14	5	20	24.87	5	20	24.87	22.26	14.04
									VL	Prinsenweier (2)	1	1.5	-2.24	-4.94	-13.59	-99.00	5	-104	-2.24	5	-7	-2.24	-4.94	-13.59
									VL	Prinsenweier (2)	1	4.5	-.20	-2.90	-11.47	-99.00	5	-104	-.20	5	-5	-.20	-2.90	-11.47
									VL	Prinsenweier (2)	1	7.5	3.55	.89	-7.54	3.74	5	-1	3.55	5	-1	3.55	.89	-7.54
									VL	Tasterschootsedijk	1	1.5	13.72	11.07	2.73	13.94	5	9	13.72	5	9	13.72	11.07	2.73
									VL	Tasterschootsedijk	1	4.5	14.14	11.49	3.15	14.36	5	9	14.14	5	9	14.14	11.49	3.15
									VL	Tasterschootsedijk	1	7.5	14.13	11.49	3.14	14.35	5	9	14.13	5	9	14.13	11.49	3.14
31	0.0	0.0			gevel				VL	totaal (0)	1	1.5	20.53	17.92	9.68	20.80		21	20.53		21	20.53	17.92	9.68

(*) IL: inc. maatregel, VL:inc aftrek, RL: inc prognosetoeslag (^) VL: ex. optrektoeslag

nr	z1	m1	adres	huisnr	type	afw.toets	refl	kenmerk	rhart	groep	sh	wnh	dag	avond	nacht	Lden	af Lden(*)	Letm	af Letm(*)	dag(^)	avond(^)	nacht(^)
									VL	totaal (0)	1	4.5	21.72	19.10	10.85	21.98	22	21.72	22	21.72	19.10	10.85
									VL	totaal (0)	1	7.5	23.47	20.85	12.60	23.73	24	23.47	23	23.47	20.85	12.60
									VL	Papenvoortse Heid	1	1.5	20.39	17.78	9.55	20.66	5 16	20.39	5 15	20.39	17.78	9.55
									VL	Papenvoortse Heid	1	4.5	21.47	18.85	10.62	21.73	5 17	21.47	5 16	21.47	18.85	10.62
									VL	Papenvoortse Heid	1	7.5	23.22	20.60	12.36	23.48	5 18	23.22	5 18	23.22	20.60	12.36
									VL	Prinsenweier (2)	1	1.5	-3.11	-5.82	-14.46	-99.00	5 -104	-3.11	5 -8	-3.11	-5.82	-14.46
									VL	Prinsenweier (2)	1	4.5	-1.02	-3.72	-12.32	-99.00	5 -104	-1.02	5 -6	-1.02	-3.72	-12.32
									VL	Prinsenweier (2)	1	7.5	2.40	-.27	-8.73	2.58	5 -2	2.40	5 -3	2.40	-.27	-8.73
									VL	Tasterschootsedijk	1	1.5	4.98	2.28	-6.32	5.11	5	4.98	5	4.98	2.28	-6.32
									VL	Tasterschootsedijk	1	4.5	8.76	6.09	-2.38	8.94	5 4	8.76	5 4	8.76	6.09	-2.38
									VL	Tasterschootsedijk	1	7.5	10.41	7.74	-.69	10.60	5 6	10.41	5 5	10.41	7.74	-.69
32	0.0	0.0			gevel				VL	totaal (0)	1	1.5	27.40	24.79	16.59	27.68	28	27.40	27	27.40	24.79	16.59
									VL	totaal (0)	1	4.5	28.75	26.14	17.95	29.03	29	28.75	29	28.75	26.14	17.95
									VL	totaal (0)	1	7.5	29.67	27.06	18.86	29.95	30	29.67	30	29.67	27.06	18.86
									VL	Papenvoortse Heid	1	1.5	27.26	24.66	16.47	27.54	5 23	27.26	5 22	27.26	24.66	16.47
									VL	Papenvoortse Heid	1	4.5	28.64	26.04	17.84	28.92	5 24	28.64	5 24	28.64	26.04	17.84
									VL	Papenvoortse Heid	1	7.5	29.52	26.91	18.72	29.80	5 25	29.52	5 25	29.52	26.91	18.72
									VL	Prinsenweier (2)	1	1.5	.90	-1.81	-10.44	1.02	5 -4	.90	5 -4	.90	-1.81	-10.44
									VL	Prinsenweier (2)	1	4.5	3.56	.85	-7.79	3.67	5 -1	3.56	5 -1	3.56	.85	-7.79
									VL	Prinsenweier (2)	1	7.5	8.66	5.99	-2.49	8.83	5 4	8.66	5 4	8.66	5.99	-2.49
									VL	Tasterschootsedijk	1	1.5	11.85	9.20	.84	12.06	5 7	11.85	5 7	11.85	9.20	.84
									VL	Tasterschootsedijk	1	4.5	12.12	9.46	1.07	12.32	5 7	12.12	5 7	12.12	9.46	1.07
									VL	Tasterschootsedijk	1	7.5	14.00	11.35	2.97	14.21	5 9	14.00	5 9	14.00	11.35	2.97
33	0.0	0.0			gevel				VL	totaal (0)	1	1.5	32.80	30.20	22.00	33.08	33	32.80	33	32.80	30.20	22.00
									VL	totaal (0)	1	4.5	33.95	31.35	23.16	34.23	34	33.95	34	33.95	31.35	23.16
									VL	totaal (0)	1	7.5	34.16	31.56	23.37	34.44	34	34.16	34	34.16	31.56	23.37
									VL	Papenvoortse Heid	1	1.5	32.62	30.01	21.82	32.90	5 28	32.62	5 28	32.62	30.01	21.82
									VL	Papenvoortse Heid	1	4.5	33.82	31.22	23.03	34.10	5 29	33.82	5 29	33.82	31.22	23.03
									VL	Papenvoortse Heid	1	7.5	34.04	31.44	23.25	34.32	5 29	34.04	5 29	34.04	31.44	23.25
									VL	Prinsenweier (2)	1	1.5	.77	-1.94	-10.62	.87	5 -4	.77	5 -4	.77	-1.94	-10.62
									VL	Prinsenweier (2)	1	4.5	3.75	1.05	-7.56	3.88	5 -1	3.75	5 -1	3.75	1.05	-7.56
									VL	Prinsenweier (2)	1	7.5	8.29	5.62	-2.81	8.48	5 3	8.29	5 3	8.29	5.62	-2.81
									VL	Tasterschootsedijk	1	1.5	18.97	16.33	8.03	19.20	5 14	18.97	5 14	18.97	16.33	8.03
									VL	Tasterschootsedijk	1	4.5	18.45	15.81	7.50	18.68	5 14	18.45	5 13	18.45	15.81	7.50
									VL	Tasterschootsedijk	1	7.5	18.13	15.49	7.18	18.36	5 13	18.13	5 13	18.13	15.49	7.18
34	0.0	0.0			gevel				VL	totaal (0)	1	1.5	30.72	28.11	19.92	31.00	31	30.72	31	30.72	28.11	19.92
									VL	totaal (0)	1	4.5	32.06	29.45	21.26	32.34	32	32.06	32	32.06	29.45	21.26
									VL	totaal (0)	1	7.5	32.45	29.84	21.65	32.73	33	32.45	32	32.45	29.84	21.65
									VL	Papenvoortse Heid	1	1.5	30.55	27.95	19.76	30.83	5 26	30.55	5 26	30.55	27.95	19.76
									VL	Papenvoortse Heid	1	4.5	31.94	29.34	21.15	32.22	5 27	31.94	5 27	31.94	29.34	21.15
									VL	Papenvoortse Heid	1	7.5	32.33	29.73	21.54	32.61	5 28	32.33	5 27	32.33	29.73	21.54
									VL	Prinsenweier (2)	1	1.5	.79	-1.92	-10.58	.90	5 -4	.79	5 -4	.79	-1.92	-10.58
									VL	Prinsenweier (2)	1	4.5	3.54	.84	-7.75	3.67	5 -1	3.54	5 -1	3.54	.84	-7.75
									VL	Prinsenweier (2)	1	7.5	7.69	5.02	-3.41	7.88	5 3	7.69	5 3	7.69	5.02	-3.41
									VL	Tasterschootsedijk	1	1.5	16.34	13.71	5.39	16.57	5 12	16.34	5 11	16.34	13.71	5.39
									VL	Tasterschootsedijk	1	4.5	16.01	13.37	5.04	16.24	5 11	16.01	5 11	16.01	13.37	5.04
									VL	Tasterschootsedijk	1	7.5	16.07	13.43	5.10	16.30	5 11	16.07	5 11	16.07	13.43	5.10
35	0.0	0.0			gevel				VL	totaal (0)	1	1.5	21.23	18.62	10.39	21.50	21	21.23	21	21.23	18.62	10.39
									VL	totaal (0)	1	4.5	21.79	19.18	10.95	22.06	22	21.79	22	21.79	19.18	10.95
									VL	totaal (0)	1	7.5	23.19	20.58	12.37	23.46	23	23.19	23	23.19	20.58	12.37
									VL	Papenvoortse Heid	1	1.5	20.83	18.23	10.02	21.11	5 16	20.83	5 16	20.83	18.23	10.02
									VL	Papenvoortse Heid	1	4.5	21.34	18.73	10.52	21.61	5 17	21.34	5 16	21.34	18.73	10.52

(*) IL: inc. maatregel, VL:inc aftrek, RL: inc prognosetoeslag (^) VL: ex. optrektoeslag

nr	z1	m1	adres	huisnr	type	afw.toets	refl	kenmerk	rhart	groep	sh	wnh	dag	avond	nacht	Lden	af	Lden(*)	Letm	af	Letm(*)	dag(^)	avond(^)	nacht(^)
									VL	Papenvoortse Heid	1	7.5	22.83	20.22	12.02	23.11	5	18	22.83	5	18	22.83	20.22	12.02
									VL	Prinsenweier (2)	1	1.5	3.05	.34	-8.30	3.16	5	-2	3.05	5	-2	3.05	.34	-8.30
									VL	Prinsenweier (2)	1	4.5	6.26	3.58	-4.91	6.43	5	1	6.26	5	1	6.26	3.58	-4.91
									VL	Prinsenweier (2)	1	7.5	8.43	5.77	-2.62	8.63	5	4	8.43	5	3	8.43	5.77	-2.62
									VL	Tasterschootsedijk	1	1.5	9.78	7.13	-1.23	9.99	5	5	9.78	5	5	9.78	7.13	-1.23
									VL	Tasterschootsedijk	1	4.5	10.29	7.64	-.72	10.50	5	6	10.29	5	5	10.29	7.64	-.72
									VL	Tasterschootsedijk	1	7.5	9.95	7.30	-1.05	10.17	5	5	9.95	5	5	9.95	7.30	-1.05
36	0.0	0.0			gevel				VL	totaal (0)	1	1.5	17.63	15.01	6.74	17.88		18	17.63		18	17.63	15.01	6.74
									VL	totaal (0)	1	4.5	18.33	15.71	7.44	18.58		19	18.33		18	18.33	15.71	7.44
									VL	totaal (0)	1	7.5	19.56	16.94	8.69	19.82		20	19.56		20	19.56	16.94	8.69
									VL	Papenvoortse Heid	1	1.5	16.92	14.31	6.08	17.19	5	12	16.92	5	12	16.92	14.31	6.08
									VL	Papenvoortse Heid	1	4.5	17.43	14.82	6.59	17.70	5	13	17.43	5	12	17.43	14.82	6.59
									VL	Papenvoortse Heid	1	7.5	18.79	16.18	7.95	19.06	5	14	18.79	5	14	18.79	16.18	7.95
									VL	Prinsenweier (2)	1	1.5	6.41	3.73	-4.75	6.58	5	2	6.41	5	1	6.41	3.73	-4.75
									VL	Prinsenweier (2)	1	4.5	8.31	5.65	-2.79	8.50	5	3	8.31	5	3	8.31	5.65	-2.79
									VL	Prinsenweier (2)	1	7.5	9.11	6.46	-1.92	9.32	5	4	9.11	5	4	9.11	6.46	-1.92
									VL	Tasterschootsedijk	1	1.5	6.34	3.67	-4.75	6.53	5	2	6.34	5	1	6.34	3.67	-4.75
									VL	Tasterschootsedijk	1	4.5	7.73	5.07	-3.35	7.92	5	3	7.73	5	3	7.73	5.07	-3.35
									VL	Tasterschootsedijk	1	7.5	8.15	5.50	-2.89	8.36	5	3	8.15	5	3	8.15	5.50	-2.89
37	0.0	0.0			gevel				VL	totaal (0)	1	1.5	28.00	25.40	17.20	28.28		28	28.00		28	28.00	25.40	17.20
									VL	totaal (0)	1	4.5	29.22	26.62	18.42	29.50		30	29.22		29	29.22	26.62	18.42
									VL	totaal (0)	1	7.5	30.12	27.52	19.33	30.40		30	30.12		30	30.12	27.52	19.33
									VL	Papenvoortse Heid	1	1.5	27.86	25.26	17.07	28.14	5	23	27.86	5	23	27.86	25.26	17.07
									VL	Papenvoortse Heid	1	4.5	29.10	26.50	18.31	29.38	5	24	29.10	5	24	29.10	26.50	18.31
									VL	Papenvoortse Heid	1	7.5	30.07	27.47	19.28	30.35	5	25	30.07	5	25	30.07	27.47	19.28
									VL	Prinsenweier (2)	1	1.5	-.25	-2.95	-11.58	-99.00	5	-104	-.25	5	-5	-.25	-2.95	-11.58
									VL	Prinsenweier (2)	1	4.5	3.18	.51	-7.97	3.35	5	-2	3.18	5	-2	3.18	.51	-7.97
									VL	Prinsenweier (2)	1	7.5	4.28	1.65	-6.61	4.53	5		4.28	5	-1	4.28	1.65	-6.61
									VL	Tasterschootsedijk	1	1.5	12.77	10.13	1.79	12.99	5	8	12.77	5	8	12.77	10.13	1.79
									VL	Tasterschootsedijk	1	4.5	13.17	10.52	2.19	13.39	5	8	13.17	5	8	13.17	10.52	2.19
									VL	Tasterschootsedijk	1	7.5	9.50	6.87	-1.45	9.73	5	5	9.50	5	5	9.50	6.87	-1.45
38	0.0	0.0			gevel				VL	totaal (0)	1	1.5	30.35	27.74	19.55	30.63		31	30.35		30	30.35	27.74	19.55
									VL	totaal (0)	1	4.5	31.57	28.96	20.77	31.85		32	31.57		32	31.57	28.96	20.77
									VL	totaal (0)	1	7.5	31.64	29.03	20.84	31.92		32	31.64		32	31.64	29.03	20.84
									VL	Papenvoortse Heid	1	1.5	30.25	27.64	19.45	30.53	5	26	30.25	5	25	30.25	27.64	19.45
									VL	Papenvoortse Heid	1	4.5	31.49	28.89	20.70	31.77	5	27	31.49	5	26	31.49	28.89	20.70
									VL	Papenvoortse Heid	1	7.5	31.61	29.00	20.81	31.89	5	27	31.61	5	27	31.61	29.00	20.81
									VL	Prinsenweier (2)	1	1.5	-.05	-2.75	-11.37	-99.00	5	-104	-.05	5	-5	-.05	-2.75	-11.37
									VL	Prinsenweier (2)	1	4.5	3.14	.47	-7.99	3.32	5	-2	3.14	5	-2	3.14	.47	-7.99
									VL	Prinsenweier (2)	1	7.5	-.47	-3.10	-11.36	-99.00	5	-104	-.47	5	-5	-.47	-3.10	-11.36
									VL	Tasterschootsedijk	1	1.5	13.62	10.98	2.65	13.85	5	9	13.62	5	9	13.62	10.98	2.65
									VL	Tasterschootsedijk	1	4.5	13.61	10.97	2.64	13.84	5	9	13.61	5	9	13.61	10.97	2.64
									VL	Tasterschootsedijk	1	7.5	9.47	6.83	-1.50	9.70	5	5	9.47	5	4	9.47	6.83	-1.50
39	0.0	0.0			gevel				VL	totaal (0)	1	1.5	37.24	34.64	26.45	37.52		38	37.24		37	37.24	34.64	26.45
									VL	totaal (0)	1	4.5	38.14	35.53	27.35	38.42		38	38.14		38	38.14	35.53	27.35
									VL	totaal (0)	1	7.5	38.23	35.63	27.44	38.51		39	38.23		38	38.23	35.63	27.44
									VL	Papenvoortse Heid	1	1.5	37.15	34.55	26.36	37.43	5	32	37.15	5	32	37.15	34.55	26.36
									VL	Papenvoortse Heid	1	4.5	38.07	35.47	27.28	38.35	5	33	38.07	5	33	38.07	35.47	27.28
									VL	Papenvoortse Heid	1	7.5	38.18	35.57	27.39	38.46	5	33	38.18	5	33	38.18	35.57	27.39
									VL	Prinsenweier (2)	1	1.5	-3.95	-6.65	-15.23	-99.00	5	-104	-3.95	5	-9	-3.95	-6.65	-15.23
									VL	Prinsenweier (2)	1	4.5	-3.67	-6.36	-14.92	-99.00	5	-104	-3.67	5	-9	-3.67	-6.36	-14.92
									VL	Prinsenweier (2)	1	7.5	-3.33	-6.02	-14.54	-99.00	5	-104	-3.33	5	-8	-3.33	-6.02	-14.54

(*) IL: inc. maatregel, VL:inc aftrek, RL: inc prognosetoeslag (^) VL: ex. optrektoeslag

nr	z1	m1	adres	huisnr	type	afw.toets	refl	kenmerk	rhart	groep	sh	wnh	dag	avond	nacht	Lden	af	Lden(*)	Letm	af	Letm(*)	dag(^)	avond(^)	nacht(^)
									VL	Tasterschootsedijk	1	1.5	20.22	17.58	9.28	20.45	5	15	20.22	5	15	20.22	17.58	9.28
									VL	Tasterschootsedijk	1	4.5	19.69	17.06	8.75	19.93	5	15	19.69	5	15	19.69	17.06	8.75
									VL	Tasterschootsedijk	1	7.5	19.18	16.55	8.24	19.42	5	14	19.18	5	14	19.18	16.55	8.24
40	0.0	0.0			gevel				VL	totaal (0)	1	1.5	37.42	34.82	26.63	37.70		38	37.42		37	37.42	34.82	26.63
									VL	totaal (0)	1	4.5	38.28	35.67	27.48	38.56		39	38.28		38	38.28	35.67	27.48
									VL	totaal (0)	1	7.5	38.37	35.77	27.58	38.65		39	38.37		38	38.37	35.77	27.58
									VL	Papenvoortse Heid	1	1.5	37.34	34.73	26.55	37.62	5	33	37.34	5	32	37.34	34.73	26.55
									VL	Papenvoortse Heid	1	4.5	38.21	35.61	27.42	38.49	5	33	38.21	5	33	38.21	35.61	27.42
									VL	Papenvoortse Heid	1	7.5	38.32	35.72	27.53	38.60	5	34	38.32	5	33	38.32	35.72	27.53
									VL	Prinsenweier (2)	1	1.5	-3.41	-6.10	-14.64	-99.00	5	-104	-3.41	5	-8	-3.41	-6.10	-14.64
									VL	Prinsenweier (2)	1	4.5	-2.54	-5.22	-13.72	-99.00	5	-104	-2.54	5	-8	-2.54	-5.22	-13.72
									VL	Prinsenweier (2)	1	7.5	-1.28	-3.94	-12.39	-99.00	5	-104	-1.28	5	-6	-1.28	-3.94	-12.39
									VL	Tasterschootsedijk	1	1.5	20.29	17.65	9.35	20.52	5	16	20.29	5	15	20.29	17.65	9.35
									VL	Tasterschootsedijk	1	4.5	19.74	17.10	8.80	19.97	5	15	19.74	5	15	19.74	17.10	8.80
									VL	Tasterschootsedijk	1	7.5	19.22	16.58	8.28	19.45	5	14	19.22	5	14	19.22	16.58	8.28
41	0.0	0.0			gevel				VL	totaal (0)	1	1.5	37.56	34.96	26.77	37.84		38	37.56		38	37.56	34.96	26.77
									VL	totaal (0)	1	4.5	38.38	35.78	27.59	38.66		39	38.38		38	38.38	35.78	27.59
									VL	totaal (0)	1	7.5	38.48	35.87	27.68	38.76		39	38.48		38	38.48	35.87	27.68
									VL	Papenvoortse Heid	1	1.5	37.48	34.88	26.69	37.76	5	33	37.48	5	32	37.48	34.88	26.69
									VL	Papenvoortse Heid	1	4.5	38.32	35.72	27.53	38.60	5	34	38.32	5	33	38.32	35.72	27.53
									VL	Papenvoortse Heid	1	7.5	38.42	35.82	27.63	38.70	5	34	38.42	5	33	38.42	35.82	27.63
									VL	Prinsenweier (2)	1	1.5	-3.87	-6.58	-15.18	-99.00	5	-104	-3.87	5	-9	-3.87	-6.58	-15.18
									VL	Prinsenweier (2)	1	4.5	-3.22	-5.91	-14.48	-99.00	5	-104	-3.22	5	-8	-3.22	-5.91	-14.48
									VL	Prinsenweier (2)	1	7.5	-2.68	-5.37	-13.89	-99.00	5	-104	-2.68	5	-8	-2.68	-5.37	-13.89
									VL	Tasterschootsedijk	1	1.5	20.22	17.59	9.28	20.46	5	15	20.22	5	15	20.22	17.59	9.28
									VL	Tasterschootsedijk	1	4.5	19.66	17.02	8.72	19.89	5	15	19.66	5	15	19.66	17.02	8.72
									VL	Tasterschootsedijk	1	7.5	19.11	16.48	8.17	19.35	5	14	19.11	5	14	19.11	16.48	8.17
42	0.0	0.0			gevel				VL	totaal (0)	1	1.5	27.08	24.47	16.28	27.36		27	27.08		27	27.08	24.47	16.28
									VL	totaal (0)	1	4.5	28.16	25.55	17.35	28.44		28	28.16		28	28.16	25.55	17.35
									VL	totaal (0)	1	7.5	29.30	26.69	18.49	29.58		30	29.30		29	29.30	26.69	18.49
									VL	Papenvoortse Heid	1	1.5	27.05	24.45	16.25	27.33	5	22	27.05	5	22	27.05	24.45	16.25
									VL	Papenvoortse Heid	1	4.5	28.12	25.51	17.32	28.40	5	23	28.12	5	23	28.12	25.51	17.32
									VL	Papenvoortse Heid	1	7.5	29.23	26.62	18.43	29.51	5	25	29.23	5	24	29.23	26.62	18.43
									VL	Prinsenweier (2)	1	1.5	-.18	-2.88	-11.52	-99.00	5	-104	-.18	5	-5	-.18	-2.88	-11.52
									VL	Prinsenweier (2)	1	4.5	2.30	-.40	-8.97	2.44	5	-3	2.30	5	-3	2.30	-.40	-8.97
									VL	Prinsenweier (2)	1	7.5	5.82	3.15	-5.28	6.01	5	1	5.82	5	1	5.82	3.15	-5.28
									VL	Tasterschootsedijk	1	1.5	3.46	.75	-7.89	3.57	5	-1	3.46	5	-2	3.46	.75	-7.89
									VL	Tasterschootsedijk	1	4.5	6.24	3.55	-5.04	6.38	5	1	6.24	5	1	6.24	3.55	-5.04
									VL	Tasterschootsedijk	1	7.5	10.13	7.47	-.96	10.32	5	5	10.13	5	5	10.13	7.47	-.96
43	0.0	0.0			gevel				VL	totaal (0)	1	1.5	23.34	20.74	12.53	23.62		24	23.34		23	23.34	20.74	12.53
									VL	totaal (0)	1	4.5	24.22	21.61	13.40	24.49		24	24.22		24	24.22	21.61	13.40
									VL	totaal (0)	1	7.5	25.57	22.96	14.75	25.84		26	25.57		26	25.57	22.96	14.75
									VL	Papenvoortse Heid	1	1.5	23.25	20.65	12.45	23.53	5	19	23.25	5	18	23.25	20.65	12.45
									VL	Papenvoortse Heid	1	4.5	24.12	21.51	13.31	24.40	5	19	24.12	5	19	24.12	21.51	13.31
									VL	Papenvoortse Heid	1	7.5	25.40	22.79	14.59	25.68	5	21	25.40	5	20	25.40	22.79	14.59
									VL	Prinsenweier (2)	1	1.5	3.59	.93	-7.49	3.78	5	-1	3.59	5	-1	3.59	.93	-7.49
									VL	Prinsenweier (2)	1	4.5	4.66	1.99	-6.50	4.83	5		4.66	5		4.66	1.99	-6.50
									VL	Prinsenweier (2)	1	7.5	8.22	5.55	-2.88	8.41	5	3	8.22	5	3	8.22	5.55	-2.88
									VL	Tasterschootsedijk	1	1.5	3.41	.73	-7.78	3.57	5	-1	3.41	5	-2	3.41	.73	-7.78
									VL	Tasterschootsedijk	1	4.5	4.93	2.25	-6.28	5.09	5		4.93	5		4.93	2.25	-6.28
									VL	Tasterschootsedijk	1	7.5	8.94	6.28	-2.15	9.13	5	4	8.94	5	4	8.94	6.28	-2.15
44	0.0	0.0			gevel				VL	totaal (0)	1	1.5	22.97	20.36	12.15	23.24		23	22.97		23	22.97	20.36	12.15

(*) IL: inc. maatregel, VL:inc aftrek, RL: inc prognosetoeslag (^) VL: ex. optrektoeslag

nr	z1	m1	adres	huisnr	type	afw.toets	refl	kenmerk	rhart	groep	sh	wnh	dag	avond	nacht	Lden	af Lden(*)	Letm	af Letm(*)	dag(^)	avond(^)	nacht(^)
									VL	totaal (0)	1	4.5	23.42	20.81	12.59	23.69	24	23.42	23	23.42	20.81	12.59
									VL	totaal (0)	1	7.5	24.71	22.09	13.88	24.98	25	24.71	25	24.71	22.09	13.88
									VL	Papenvoortse Heid	1	1.5	22.55	19.94	11.74	22.83	5 18	22.55	5 18	22.55	19.94	11.74
									VL	Papenvoortse Heid	1	4.5	23.04	20.43	12.23	23.32	5 18	23.04	5 18	23.04	20.43	12.23
									VL	Papenvoortse Heid	1	7.5	24.33	21.73	13.52	24.61	5 20	24.33	5 19	24.33	21.73	13.52
									VL	Prinsenweier (2)	1	1.5	12.12	9.48	1.16	12.35	5 7	12.12	5 7	12.12	9.48	1.16
									VL	Prinsenweier (2)	1	4.5	11.89	9.24	.90	12.11	5 7	11.89	5 7	11.89	9.24	.90
									VL	Prinsenweier (2)	1	7.5	12.33	9.69	1.33	12.55	5 8	12.33	5 7	12.33	9.69	1.33
									VL	Tasterschootsedijk	1	1.5	3.16	.48	-8.01	3.33	5 -2	3.16	5 -2	3.16	.48	-8.01
									VL	Tasterschootsedijk	1	4.5	4.64	1.96	-6.57	4.80	5	4.64	5	4.64	1.96	-6.57
									VL	Tasterschootsedijk	1	7.5	8.54	5.87	-2.56	8.73	5 4	8.54	5 4	8.54	5.87	-2.56
45	0.0	0.0			gevel				VL	totaal (0)	1	1.5	18.63	15.99	7.68	18.86	19	18.63	19	18.63	15.99	7.68
									VL	totaal (0)	1	4.5	18.23	15.59	7.29	18.46	18	18.23	18	18.23	15.59	7.29
									VL	totaal (0)	1	7.5	17.08	14.45	6.14	17.32	17	17.08	17	17.08	14.45	6.14
									VL	Papenvoortse Heid	1	1.5	6.80	4.18	-4.07	7.06	5 2	6.80	5 2	6.80	4.18	-4.07
									VL	Papenvoortse Heid	1	4.5	6.96	4.34	-3.91	7.22	5 2	6.96	5 2	6.96	4.34	-3.91
									VL	Papenvoortse Heid	1	7.5	7.13	4.52	-3.72	7.40	5 2	7.13	5 2	7.13	4.52	-3.72
									VL	Prinsenweier (2)	1	1.5	18.24	15.60	7.29	18.47	5 13	18.24	5 13	18.24	15.60	7.29
									VL	Prinsenweier (2)	1	4.5	17.75	15.12	6.80	17.98	5 13	17.75	5 13	17.75	15.12	6.80
									VL	Prinsenweier (2)	1	7.5	16.42	13.78	5.47	16.65	5 12	16.42	5 11	16.42	13.78	5.47
									VL	Tasterschootsedijk	1	1.5	1.76	-.90	-9.30	1.96	5 -3	1.76	5 -3	1.76	-.90	-9.30
									VL	Tasterschootsedijk	1	4.5	2.97	.32	-8.04	3.18	5 -2	2.97	5 -2	2.97	.32	-8.04
									VL	Tasterschootsedijk	1	7.5	3.18	.54	-7.81	3.40	5 -2	3.18	5 -2	3.18	.54	-7.81
46	0.0	0.0			gevel				VL	totaal (0)	1	1.5	18.39	15.76	7.45	18.63	19	18.39	18	18.39	15.76	7.45
									VL	totaal (0)	1	4.5	17.95	15.32	7.01	18.19	18	17.95	18	17.95	15.32	7.01
									VL	totaal (0)	1	7.5	17.08	14.45	6.15	17.32	17	17.08	17	17.08	14.45	6.15
									VL	Papenvoortse Heid	1	1.5	8.68	6.06	-2.18	8.94	5 4	8.68	5 4	8.68	6.06	-2.18
									VL	Papenvoortse Heid	1	4.5	8.41	5.79	-2.45	8.67	5 4	8.41	5 3	8.41	5.79	-2.45
									VL	Papenvoortse Heid	1	7.5	8.05	5.43	-2.81	8.31	5 3	8.05	5 3	8.05	5.43	-2.81
									VL	Prinsenweier (2)	1	1.5	17.73	15.09	6.78	17.96	5 13	17.73	5 13	17.73	15.09	6.78
									VL	Prinsenweier (2)	1	4.5	17.26	14.62	6.31	17.49	5 12	17.26	5 12	17.26	14.62	6.31
									VL	Prinsenweier (2)	1	7.5	16.29	13.66	5.34	16.52	5 12	16.29	5 11	16.29	13.66	5.34
									VL	Tasterschootsedijk	1	1.5	3.80	1.15	-7.23	4.01	5 -1	3.80	5 -1	3.80	1.15	-7.23
									VL	Tasterschootsedijk	1	4.5	3.61	.96	-7.42	3.82	5 -1	3.61	5 -1	3.61	.96	-7.42
									VL	Tasterschootsedijk	1	7.5	3.30	.65	-7.72	3.51	5 -1	3.30	5 -2	3.30	.65	-7.72
47	0.0	0.0			gevel				VL	totaal (0)	1	1.5	22.36	19.75	11.53	22.63	23	22.36	22	22.36	19.75	11.53
									VL	totaal (0)	1	4.5	22.70	20.09	11.88	22.97	23	22.70	23	22.70	20.09	11.88
									VL	totaal (0)	1	7.5	24.81	22.21	14.02	25.09	25	24.81	25	24.81	22.21	14.02
									VL	Papenvoortse Heid	1	1.5	22.14	19.53	11.32	22.41	5 17	22.14	5 17	22.14	19.53	11.32
									VL	Papenvoortse Heid	1	4.5	22.43	19.82	11.62	22.71	5 18	22.43	5 17	22.43	19.82	11.62
									VL	Papenvoortse Heid	1	7.5	24.76	22.16	13.97	25.04	5 20	24.76	5 20	24.76	22.16	13.97
									VL	Prinsenweier (2)	1	1.5	6.66	4.02	-4.32	6.88	5 2	6.66	5 2	6.66	4.02	-4.32
									VL	Prinsenweier (2)	1	4.5	6.49	3.85	-4.49	6.71	5 2	6.49	5 1	6.49	3.85	-4.49
									VL	Prinsenweier (2)	1	7.5	.38	-2.26	-10.57	.61	5 -4	.38	5 -5	.38	-2.26	-10.57
									VL	Tasterschootsedijk	1	1.5	5.92	3.25	-5.22	6.10	5 1	5.92	5 1	5.92	3.25	-5.22
									VL	Tasterschootsedijk	1	4.5	8.38	5.72	-2.69	8.58	5 4	8.38	5 3	8.38	5.72	-2.69
									VL	Tasterschootsedijk	1	7.5	4.45	1.80	-6.53	4.67	5	4.45	5 -1	4.45	1.80	-6.53
48	0.0	0.0			gevel				VL	totaal (0)	1	1.5	23.66	21.05	12.83	23.93	24	23.66	24	23.66	21.05	12.83
									VL	totaal (0)	1	4.5	24.16	21.55	13.34	24.43	24	24.16	24	24.16	21.55	13.34
									VL	totaal (0)	1	7.5	26.12	23.52	15.33	26.40	26	26.12	26	26.12	23.52	15.33
									VL	Papenvoortse Heid	1	1.5	23.34	20.73	12.53	23.62	5 19	23.34	5 18	23.34	20.73	12.53
									VL	Papenvoortse Heid	1	4.5	23.84	21.23	13.03	24.12	5 19	23.84	5 19	23.84	21.23	13.03

(*) IL: inc. maatregel, VL:inc aftrek, RL: inc prognosetoeslag (^) VL: ex. optrektoeslag

nr	z1	m1	adres	huisnr	type	afw.toets	refl	kenmerk	rhart	groep	sh	wnh	dag	avond	nacht	Lden	af	Lden(*)	Letm	af	Letm(*)	dag(^)	avond(^)	nacht(^)
									VL	Papenvoortse Heid	1	7.5	26.08	23.48	15.29	26.36	5	21	26.08	5	21	26.08	23.48	15.29
									VL	Prinsenweier (2)	1	1.5	11.27	8.63	.31	11.50	5	6	11.27	5	6	11.27	8.63	.31
									VL	Prinsenweier (2)	1	4.5	11.00	8.36	.03	11.23	5	6	11.00	5	6	11.00	8.36	.03
									VL	Prinsenweier (2)	1	7.5	-.22	-2.86	-11.14	-99.00	5	-104	-.22	5	-5	-.22	-2.86	-11.14
									VL	Tasterschootsedijk	1	1.5	4.75	2.06	-6.46	4.90	5		4.75	5		4.75	2.06	-6.46
									VL	Tasterschootsedijk	1	4.5	7.95	5.28	-3.14	8.14	5	3	7.95	5	3	7.95	5.28	-3.14
									VL	Tasterschootsedijk	1	7.5	4.04	1.40	-6.91	4.27	5	-1	4.04	5	-1	4.04	1.40	-6.91
49	0.0	0.0			gevel				VL	totaal (0)	1	1.5	22.22	19.61	11.37	22.49		22	22.22		22	22.22	19.61	11.37
									VL	totaal (0)	1	4.5	22.59	19.97	11.73	22.85		23	22.59		23	22.59	19.97	11.73
									VL	totaal (0)	1	7.5	24.92	22.31	14.09	25.19		25	24.92		25	24.92	22.31	14.09
									VL	Papenvoortse Heid	1	1.5	21.89	19.28	11.06	22.16	5	17	21.89	5	17	21.89	19.28	11.06
									VL	Papenvoortse Heid	1	4.5	22.18	19.56	11.33	22.44	5	17	22.18	5	17	22.18	19.56	11.33
									VL	Papenvoortse Heid	1	7.5	24.81	22.20	13.99	25.08	5	20	24.81	5	20	24.81	22.20	13.99
									VL	Prinsenweier (2)	1	1.5	-1.64	-4.34	-12.94	-99.00	5	-104	-1.64	5	-7	-1.64	-4.34	-12.94
									VL	Prinsenweier (2)	1	4.5	-.19	-2.87	-11.40	-99.00	5	-104	-.19	5	-5	-.19	-2.87	-11.40
									VL	Prinsenweier (2)	1	7.5	1.75	-.91	-9.35	1.94	5	-3	1.75	5	-3	1.75	-.91	-9.35
									VL	Tasterschootsedijk	1	1.5	10.63	7.97	-.40	10.84	5	6	10.63	5	6	10.63	7.97	-.40
									VL	Tasterschootsedijk	1	4.5	11.86	9.21	.85	12.07	5	7	11.86	5	7	11.86	9.21	.85
									VL	Tasterschootsedijk	1	7.5	7.86	5.20	-3.24	8.05	5	3	7.86	5	3	7.86	5.20	-3.24
50	0.0	0.0			gevel				VL	totaal (0)	1	1.5	23.92	21.31	13.09	24.19		24	23.92		24	23.92	21.31	13.09
									VL	totaal (0)	1	4.5	24.29	21.68	13.46	24.56		25	24.29		24	24.29	21.68	13.46
									VL	totaal (0)	1	7.5	25.92	23.31	15.10	26.19		26	25.92		26	25.92	23.31	15.10
									VL	Papenvoortse Heid	1	1.5	23.60	20.99	12.78	23.87	5	19	23.60	5	19	23.60	20.99	12.78
									VL	Papenvoortse Heid	1	4.5	23.95	21.34	13.12	24.22	5	19	23.95	5	19	23.95	21.34	13.12
									VL	Papenvoortse Heid	1	7.5	25.80	23.19	14.98	26.07	5	21	25.80	5	21	25.80	23.19	14.98
									VL	Prinsenweier (2)	1	1.5	-1.41	-4.11	-12.72	-99.00	5	-104	-1.41	5	-6	-1.41	-4.11	-12.72
									VL	Prinsenweier (2)	1	4.5	.23	-2.46	-10.99	.38	5	-5	.23	5	-5	.23	-2.46	-10.99
									VL	Prinsenweier (2)	1	7.5	2.44	-.22	-8.66	2.63	5	-2	2.44	5	-3	2.44	-.22	-8.66
									VL	Tasterschootsedijk	1	1.5	12.23	9.58	1.22	12.44	5	7	12.23	5	7	12.23	9.58	1.22
									VL	Tasterschootsedijk	1	4.5	12.92	10.27	1.92	13.14	5	8	12.92	5	8	12.92	10.27	1.92
									VL	Tasterschootsedijk	1	7.5	9.75	7.10	-1.30	9.95	5	5	9.75	5	5	9.75	7.10	-1.30
51	0.0	0.0			gevel				VL	totaal (0)	1	1.5	28.03	25.42	17.22	28.31		28	28.03		28	28.03	25.42	17.22
									VL	totaal (0)	1	4.5	29.01	26.40	18.20	29.29		29	29.01		29	29.01	26.40	18.20
									VL	totaal (0)	1	7.5	30.07	27.46	19.26	30.35		30	30.07		30	30.07	27.46	19.26
									VL	Papenvoortse Heid	1	1.5	27.89	25.29	17.09	28.17	5	23	27.89	5	23	27.89	25.29	17.09
									VL	Papenvoortse Heid	1	4.5	28.89	26.28	18.09	29.17	5	24	28.89	5	24	28.89	26.28	18.09
									VL	Papenvoortse Heid	1	7.5	29.94	27.33	19.14	30.22	5	25	29.94	5	25	29.94	27.33	19.14
									VL	Prinsenweier (2)	1	1.5	1.41	-1.30	-9.94	1.52	5	-3	1.41	5	-4	1.41	-1.30	-9.94
									VL	Prinsenweier (2)	1	4.5	3.80	1.11	-7.49	3.93	5	-1	3.80	5	-1	3.80	1.11	-7.49
									VL	Prinsenweier (2)	1	7.5	8.01	5.34	-3.12	8.19	5	3	8.01	5	3	8.01	5.34	-3.12
									VL	Tasterschootsedijk	1	1.5	12.63	9.99	1.63	12.85	5	8	12.63	5	8	12.63	9.99	1.63
									VL	Tasterschootsedijk	1	4.5	12.77	10.12	1.75	12.98	5	8	12.77	5	8	12.77	10.12	1.75
									VL	Tasterschootsedijk	1	7.5	13.82	11.17	2.80	14.03	5	9	13.82	5	9	13.82	11.17	2.80

Rijlijnen

nr	z,gem	lengte	wegdek	hellingcor.	groep	omschrijving	kenmerk	art 110g	etm.intens.	%	periode	Intensiteiten %	licht	middel	zwaar	motor	snelheden licht	middel	zwaar	motor
1	0.0	225	01 glad asfalt/DAB		Prinsenweier (2)	Prinsenweier	Prins	vlicht	32.0	☑	dag	6.70	94.60	4.40	1.00		50	50	50	
											avond	3.70	96.05	3.25	.70		50	50	50	
											nacht	.60	97.50	2.10	.40		50	50	50	
2	0.0	473	01 glad asfalt/DAB		Papenvoortse Heide (1)	Papenvoortse Heid	Papen	vlicht	32.0	☑	dag	6.70	94.60	4.40	1.00		60	60	60	
											avond	3.70	96.05	3.25	.70		60	60	60	
											nacht	.60	97.50	2.10	.40		60	60	60	
3	0.0	328	01 glad asfalt/DAB		Tasterschootsedijk (3)	Tasterschootsedijk	Taster	vlicht	32.0	☑	dag	6.70	94.60	4.40	1.00		50	50	50	
											avond	3.70	96.05	3.25	.70		50	50	50	
											nacht	.60	97.50	2.10	.40		50	50	50	

BIJLAGE III


Verstrekte verkeersgegevens

Van: [redacted]
Verzonden: woensdag 3 augustus 2022 14:40
Aan: Info | K-plus
Onderwerp: FW: bijlage verkeersmetingen Nuenen

Van: [redacted]
Verzonden: woensdag 3 augustus 2022 14:39
Aan: [redacted]
Onderwerp: RE: bijlage verkeersmetingen Nuenen

Papenvoorste Heide;
1) etmaalintensiteiten (weekdag); Kenmerken groei

Kenmerk	2015	2030	2040
autos	34	32	29

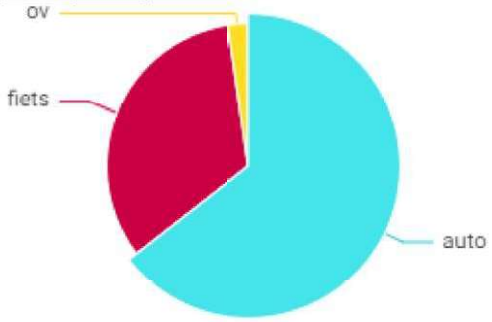


2) maximum snelheid; *60kmh*
3) wegdektype; *Asfalt met open tegel aan weerszijden van de rijbaan.(B-weg.)*
4) evt. obstakels (verkeerslicht, rotonde, verkeersdrempels, etc.); *Geen bijzonderheden.*
5) verdeling lichte, middelzware en zware voertuigen over de dag-, avond- en nachtperiode
7:00-19:00 uur: *nagenoeg geen, wel landbouwverkeer.*
19:00-23:00 uur: *nagenoeg geen, wel landbouwverkeer.*
23:00-7:00 uur: *nagenoeg geen.*

Prinsenweier;

1. etmaalintensiteiten (weekdag);

Kenmerk	2015	2030	2040
autos	13149	13642	13627

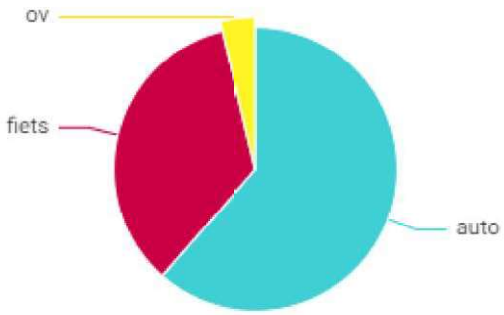

2) maximum snelheid; *50 kmh.*
3) wegdektype; *Asfalt, (B-weg met zachte berm)*
4) evt. obstakels (verkeerslicht, rotonde, verkeersdrempels, etc.); *Geen bijzonderheden.*
5) verdeling lichte, middelzware en zware voertuigen over de dag-, avond- en nachtperiode
7:00-19:00 uur: *nagenoeg geen, wel landbouwverkeer.*
19:00-23:00 uur: *nagenoeg geen, wel landbouwverkeer.*
23:00-7:00 uur: *nagenoeg geen.*

Tasterschootsedijk;
1) etmaalintensiteiten (weekdag);
2) maximum snelheid; *50 kmh.*
3) wegdektype; *Asfalt, (B-weg met zachte berm)*
4) evt. obstakels (verkeerslicht, rotonde, verkeersdrempels, etc.); *Geen bijzonderheden.*
5) verdeling lichte, middelzware en zware voertuigen over de dag-, avond- en nachtperiode
7:00-19:00 uur: *nagenoeg geen, wel landbouwverkeer.*
19:00-23:00 uur : *nagenoeg geen, wel landbouwverkeer.*
23:00-7:00 uur: *nagenoeg geen.*

Tweetermansweg;
1) etmaalintensiteiten (weekdag); *Geen gegevens bekend.*
2) maximum snelheid; *20 kmh / stapvoets*
3) wegdektype; *Onverharde weg, harde ondergrond, bospad.*
4) evt. obstakels (verkeerslicht, rotonde, verkeersdrempels, etc.); *Geen bijzonderheden*
5) verdeling lichte, middelzware en zware voertuigen over de dag-, avond- en nachtperiode
7:00-19:00 uur: *geen, wel landbouwverkeer.*
19:00-23:00 uur : *geen, wel landbouwverkeer.*
23:00-7:00 uur: *geen, wel landbouwverkeer.*

Buijsmansven.
1) etmaalintensiteiten (weekdag); *Geen gegevens bekend.*
2) maximum snelheid; *20 kmh / stapvoets*
3) wegdektype; *Onverharde bosweg / pad. Harde ondergrond.*
4) evt. obstakels (verkeerslicht, rotonde, verkeersdrempels, etc.); Geen bijzonderheden.
5) verdeling lichte, middelzware en zware voertuigen over de dag-, avond- en nachtperiode
7:00-19:00 uur: *geen, wel landbouwverkeer.*
19:00-23:00 uur : *geen, wel landbouwverkeer.*
23:00-7:00 uur: *geen, wel landbouwverkeer.*

6) ophogingspercentage telgegevens naar het maatgevende jaar 2033 (of prognose intensiteiten 2033); *Per jaar 1,5 % verhoging in verwachting tot 2030.*

7) evt. geplande herinrichtingen. Kunt u tevens aangeven of uw gemeente beschikt over een eigen geluidbeleid?
Nee, Nuenen heeft geen specifiek geluidsbeleid anders dan omschreven in de geluidshinder wet en de Algemene plaatselijke verordening gemeente Nuenen c.a. 2020, zie link hieronder:

https://lokaleregelgeving.overheid.nl/CVDR643077

Hoofdstuk 4 & 4:1 –& 4:6 .

Met vriendelijke groet,

[redacted] | Uitvoerend BeleidsMedewerker
Mobiliteit & Verkeer



Gemeente Nuenen
Jan van Schijnveltlaan 2, 5671 CK Nuenen

[redacted]

Van: [redacted]
Verzonden: woensdag 3 augustus 2022 14:25
Aan: 'info@k-plus.nl' <info@k-plus.nl>
Onderwerp: bijlage verkeersmetingen Nuenen

Beste,

Ik heb de bijlages gisteren al verzonden naar dit email adres.

Ik heb ik ons systeem geen contactgegevens staan van jullie.

Met vriendelijke groet,

[redacted] | Uitvoerend BeleidsMedewerker
Mobiliteit & Verkeer



Gemeente Nuenen
Jan van Schijnveltlaan 2, 5671 CK Nuenen

[redacted]