


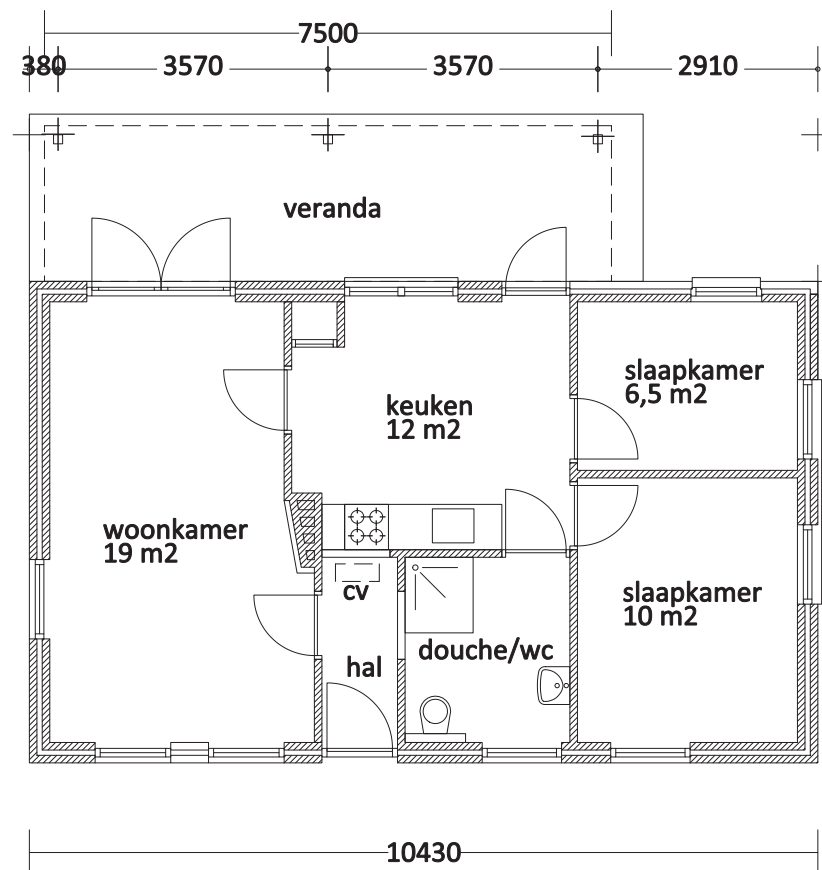


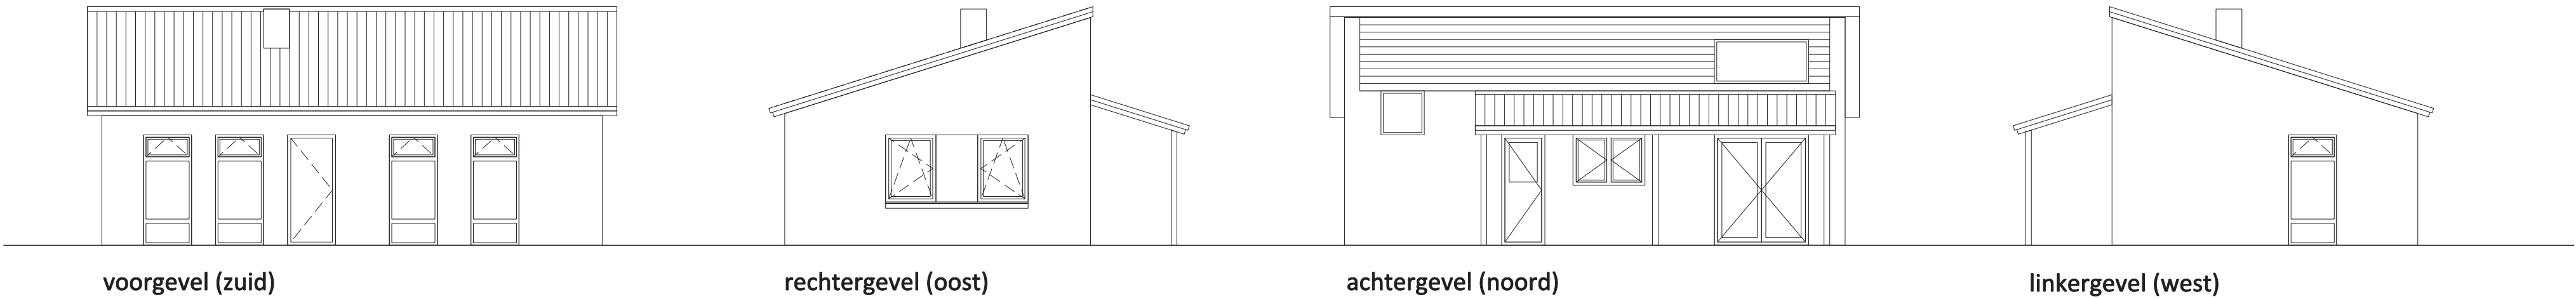


plattegrond

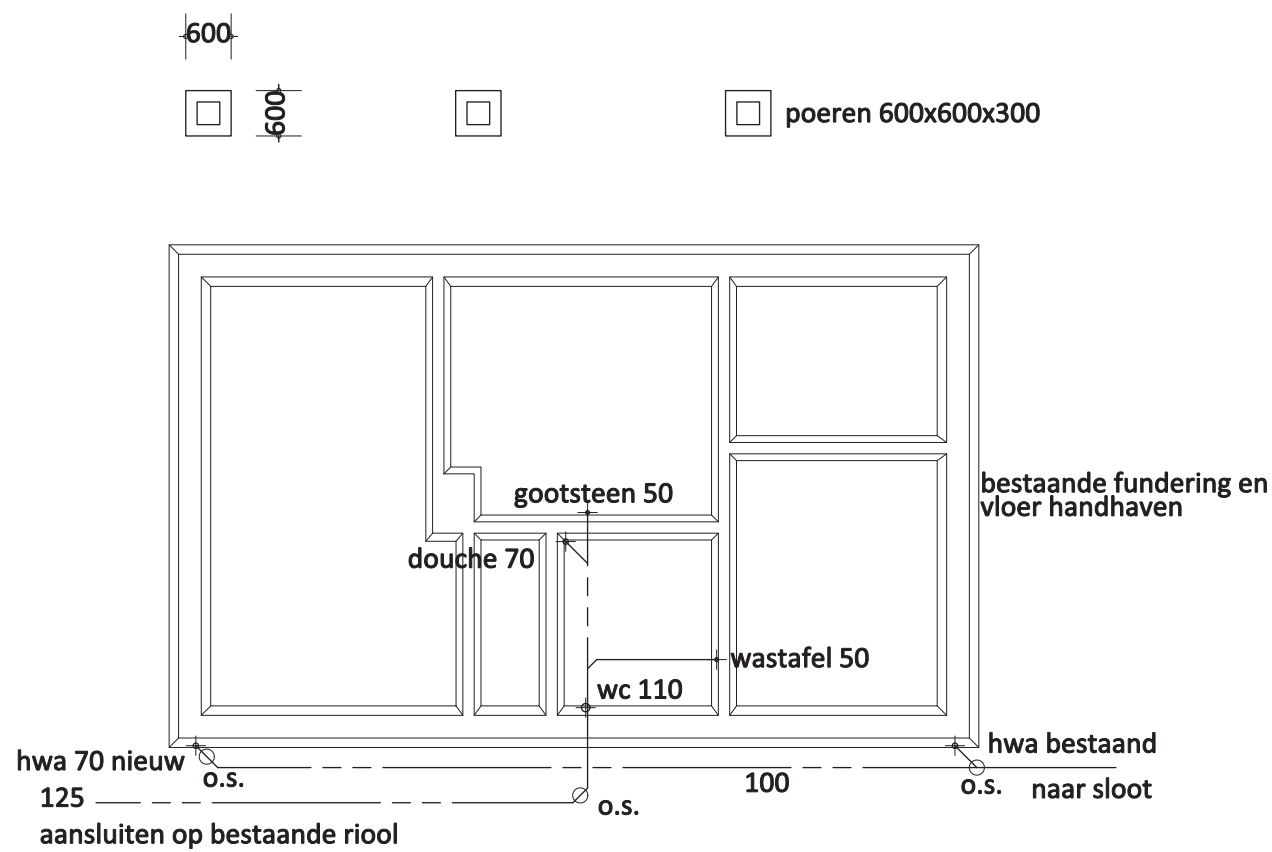

Achterste Heistraat

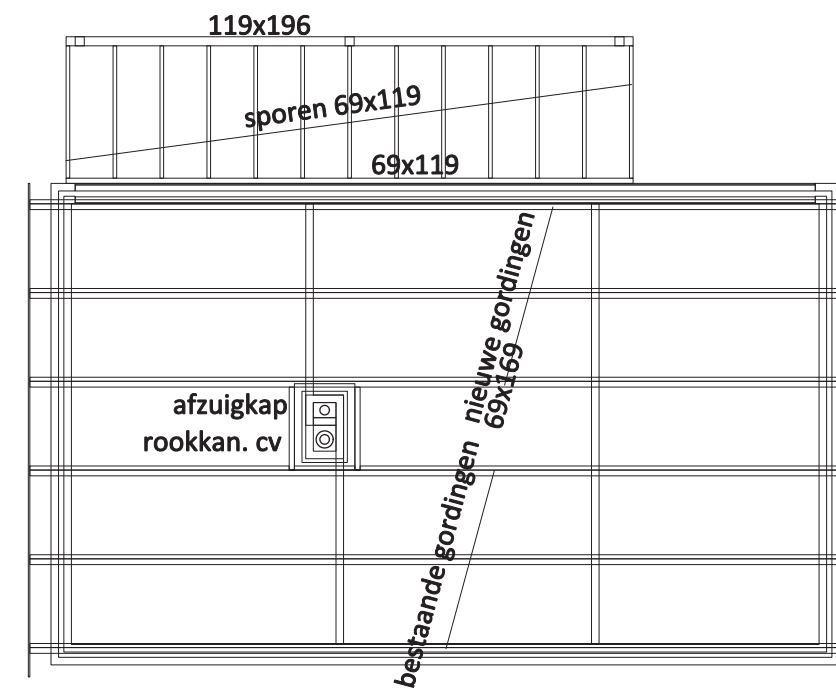

Falk dak 1000 GL
alu golfplaat sandwichpaneel RAL7021
bestaande gordingen omhoog brengen
50 mm steenwol
regelwerk 24x48 mm
gipsplaat 12,5 mm
fijn schuurwerk

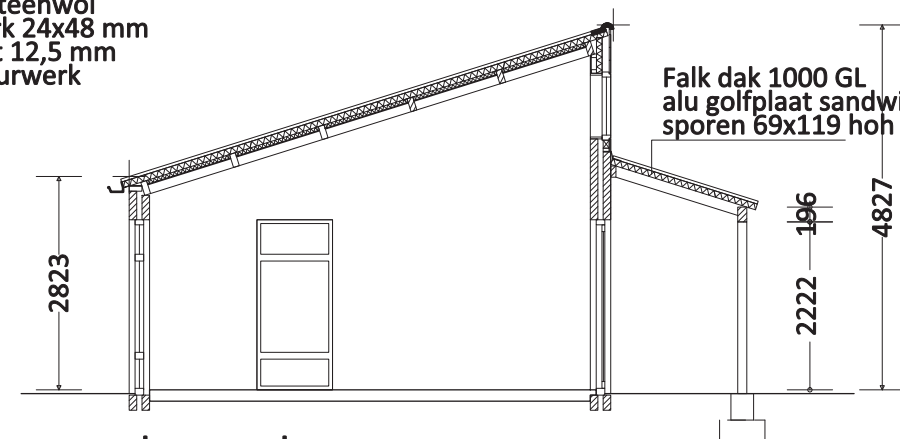

doorsnede

Falk dak 1000 GL
alu golfplaat sandwichpaneel RAL7021
sporen 69x119 hoh 600

MATERIALEN EN KLEUREN

gevels: bestaand metselwerk gekeimd RAL 7038 agaat-grijs
kozijnen: hout, RAL 7016 antraciet
deuren: hout, RAL 7016 antraciet
dak : geïsoleerde stalen dakpanplaten, RAL 7021 zwart-grijs
boeiboorden: RAL 7021 zwart-grijs

PROJECTNAAM	WERKNUMMER	084-16
Verbouwing Achterste Heistraat 1 Oostelbeers	BLADNUMMER	B-02
	SCHAAL	1:100
ONDERDEEL	DATUM	07-03-2017
bestektekening bed-and-breakfast	GEWILZIGD	
opdrachtgever: Fam. van den Brink, Achterste Heistraat 1, 5091 JB Oostelbeers		
Ad.Roefs.Architect Tollensstraat 20 5025 TG Tilburg 06 22 24 89 88		