



zuidrand den beerschen hof - nieuwe zuidrand

Intentie om zoveel mogelijk bomen te behouden direct langs de perceelsgrens van de bestaande woningen
 Waarbij opgemerkt dat het huidige maaiveldniveau moet passen bij het maaiveldniveau van het toekomstige inrichtingsplan en dat de bomen bij een nadere inspectie gezond blijken te zijn
 Inrichting groenzone westrand in nader overleg met de gemeente

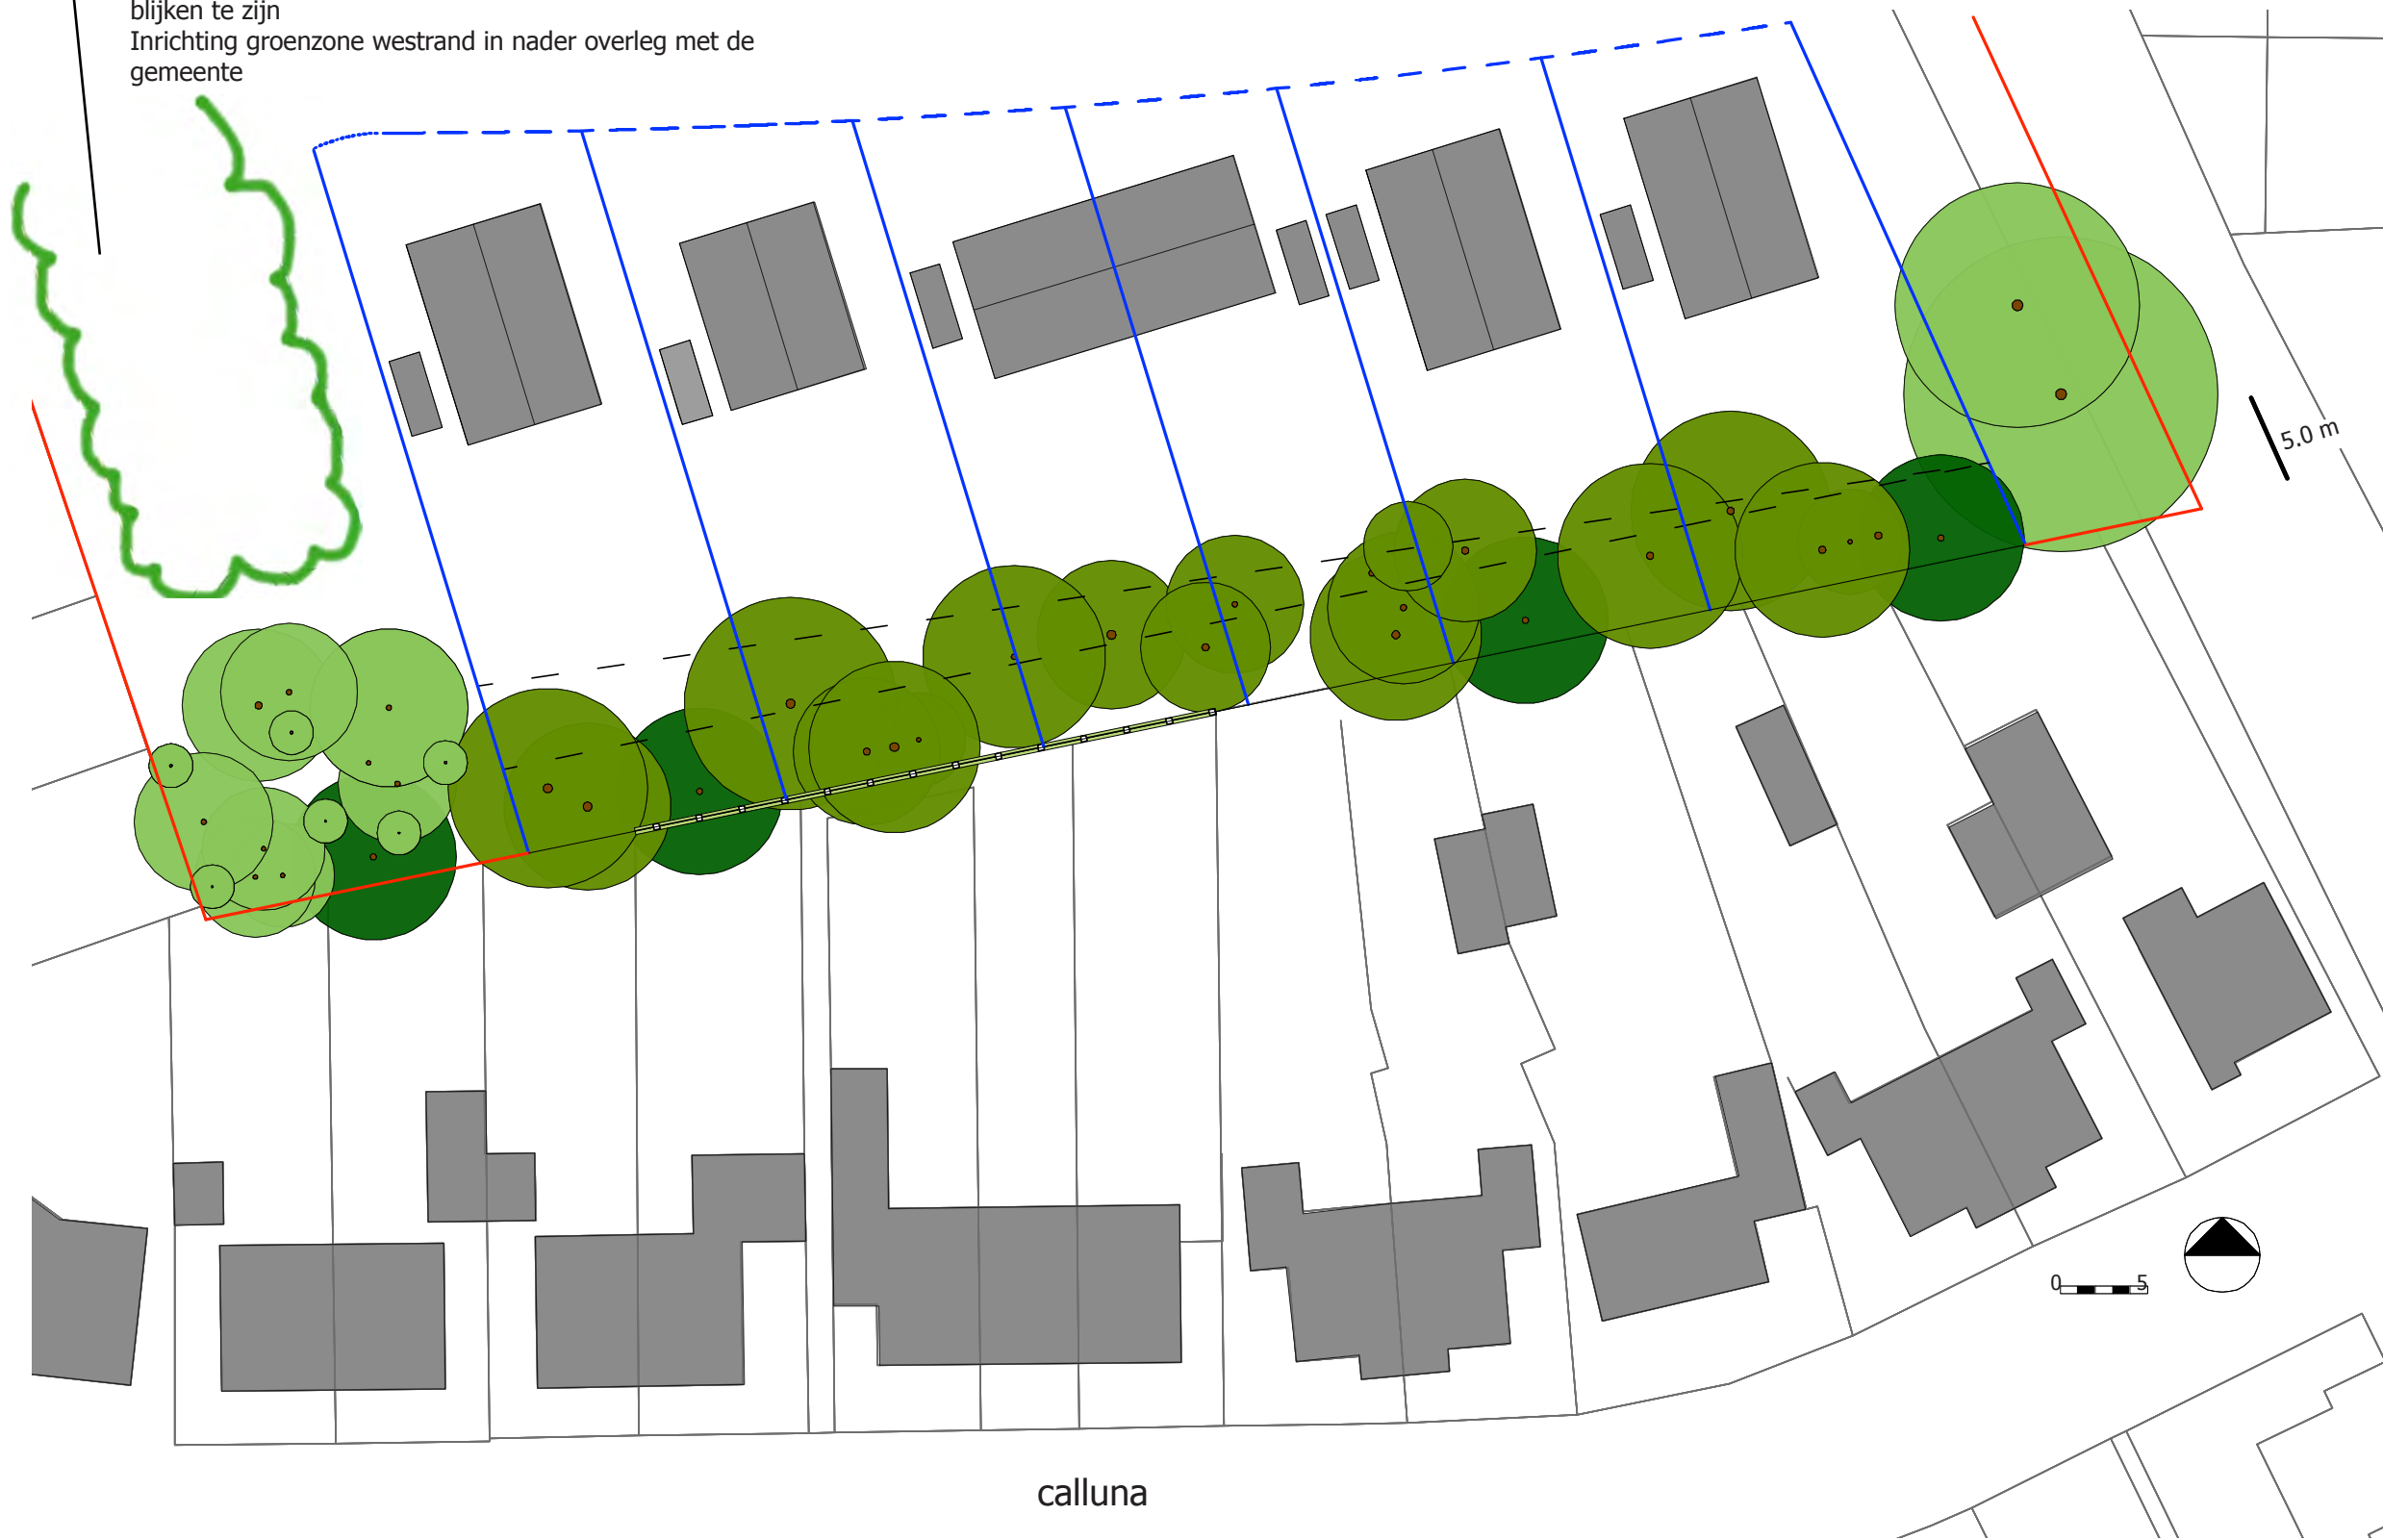

legenda

- bestaande bomen privé eigendom koopwoningen
- bomen toekomstig eigendom gemeente
- nieuwe bomen
- hekwerk met hедера

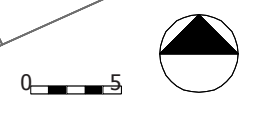

calluna

