





Bijlage: 1

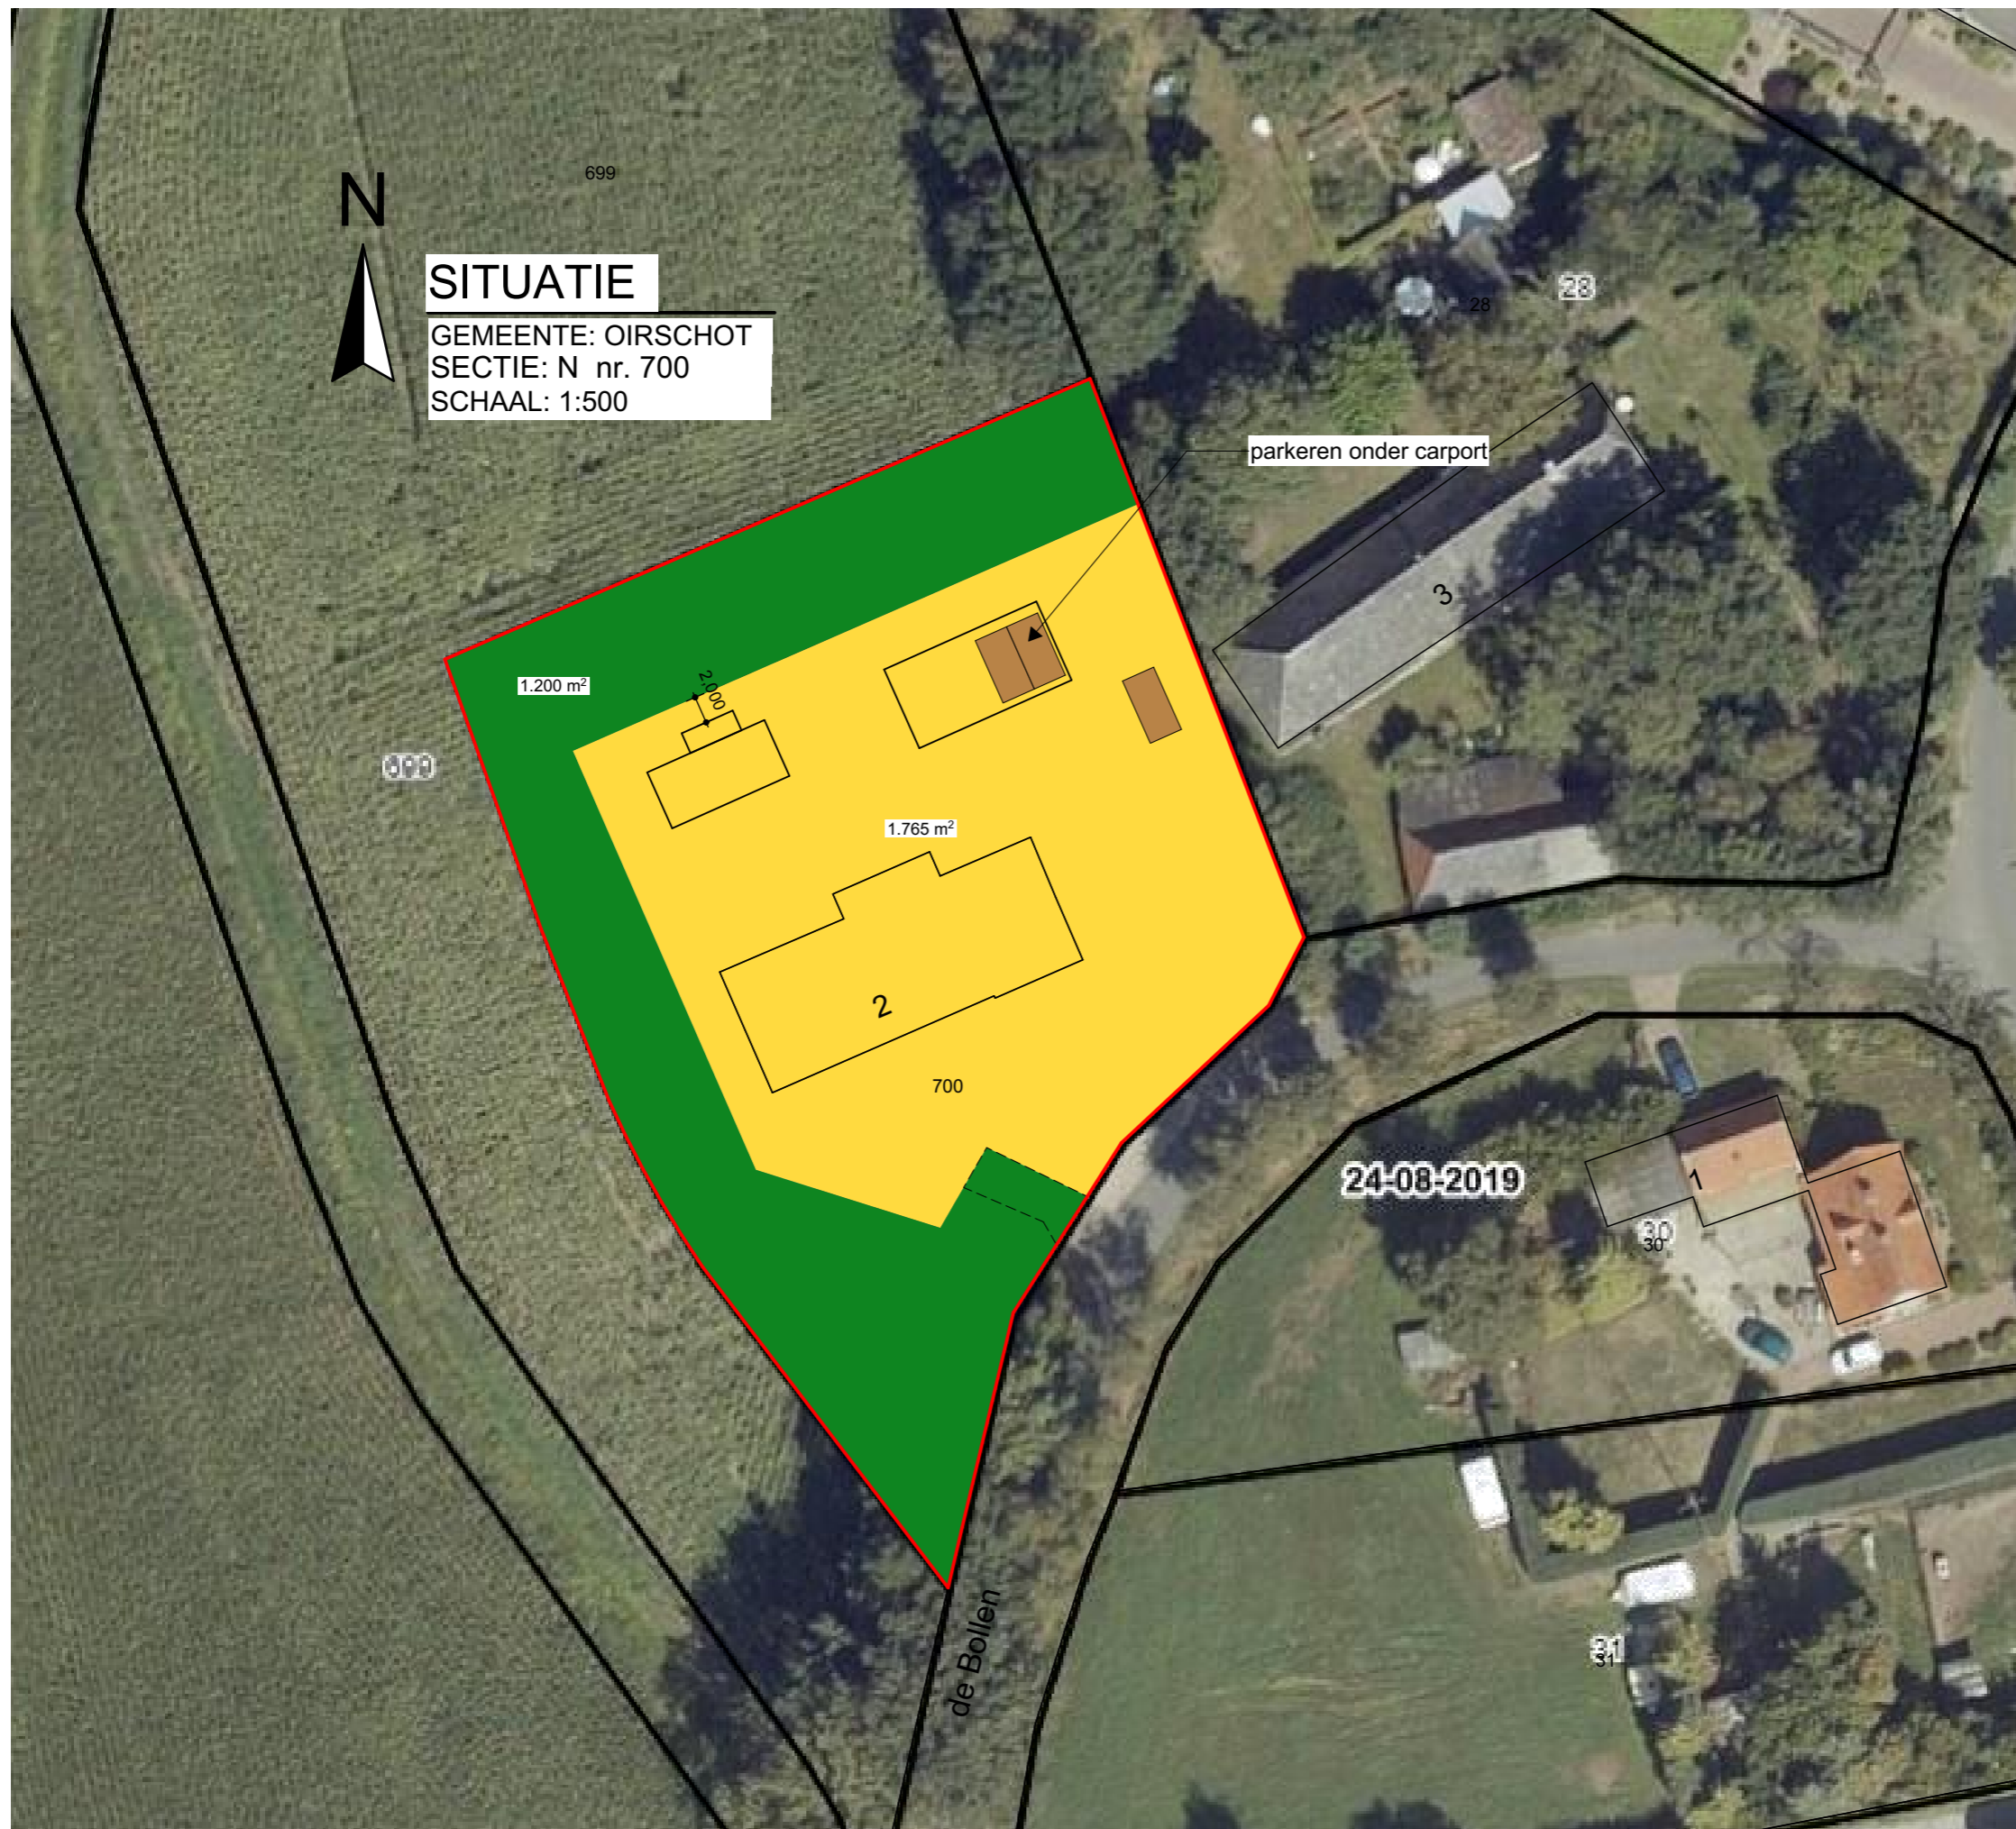

SITUATIE

GEMEENTE: OIRSCHOT
SECTIE: N nr. 700
SCHAAL: 1:500

-  = bouwblok wonen
1765 m²
-  = groen
1200 m²
-  = parkeerplaats
(3 stuks)

 M2M ARCHITECTUUR
Doornboomstraat 36 5091 CB Middelbeers | T: 013 - 514 1594
www.M2Marchitectuur.nl info@M2Marchitectuur.nl

Project: **BOUWBLOK WIJZIGING**

Locatie: **De Bollen 2
5688 NK - Oirschot**

Onderdeel: **Bouwblok gewenst**
Schaal: **1:500**
Datum: **18-12-2020 / 30-07-2021**
Getekend: **A.B.**
Formaat: **A3**

* Niet voor uitvoering geschikt
* Alle maten in het werk controleren
* Alle constructies vlg. berekening constructeur

Projectnummer: **R&S-SIT-20201201**
Bladnummer: **Sit**