


concentratiegebied seksinrichtingen

Plankaart

BP "regeling inzake de vestiging en uitoefening
van seksinrichtingen"

Gemeente Oirschot

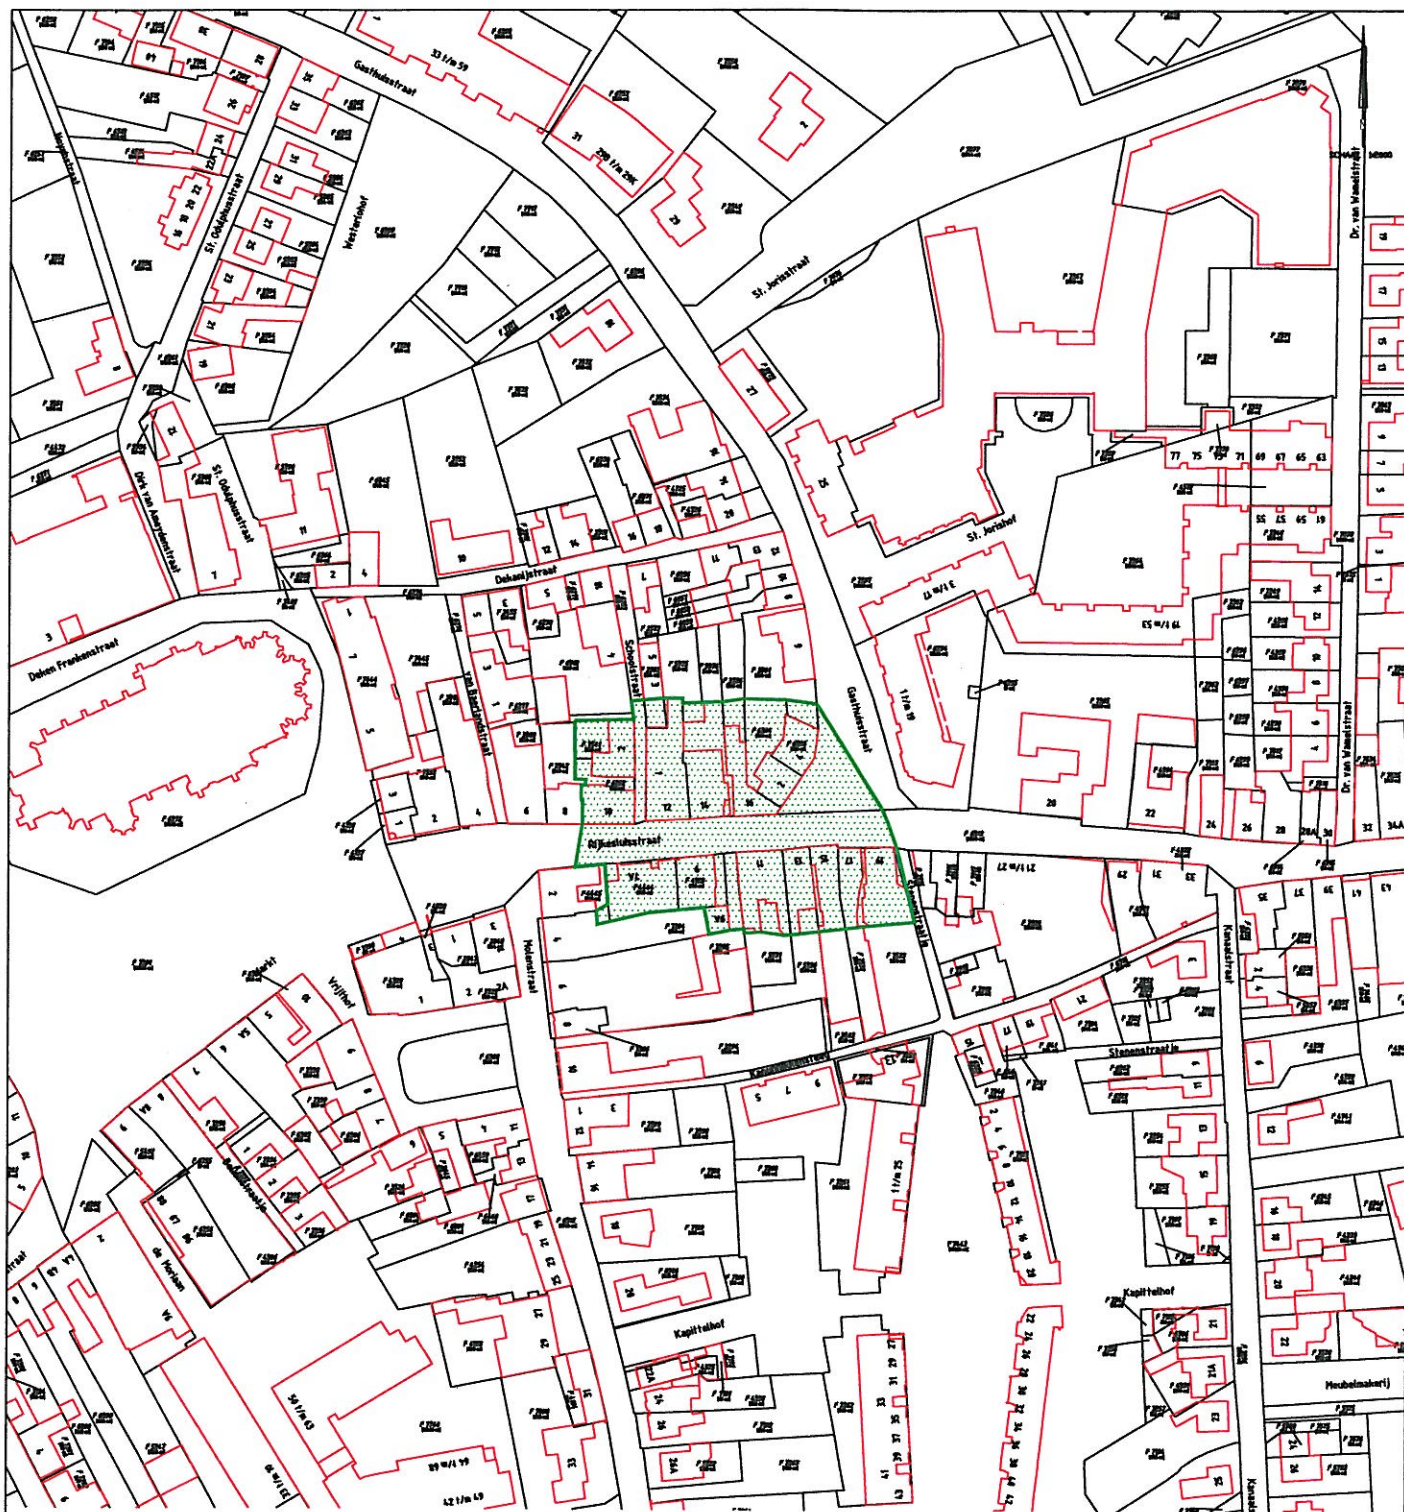

schaal : 1:2000

blad : 1/1

getekend : P. van Gils

project : 70\71

datum : 03-04-2008

tekening : 71.037

07-04-2009 PGS

gewijzigd

Deken Frankenstraat 3 5688 AK | Postbus 11 5688 ZG | Oirschot tel: 0499 58 33 33 fax: 0499 57 42 35