
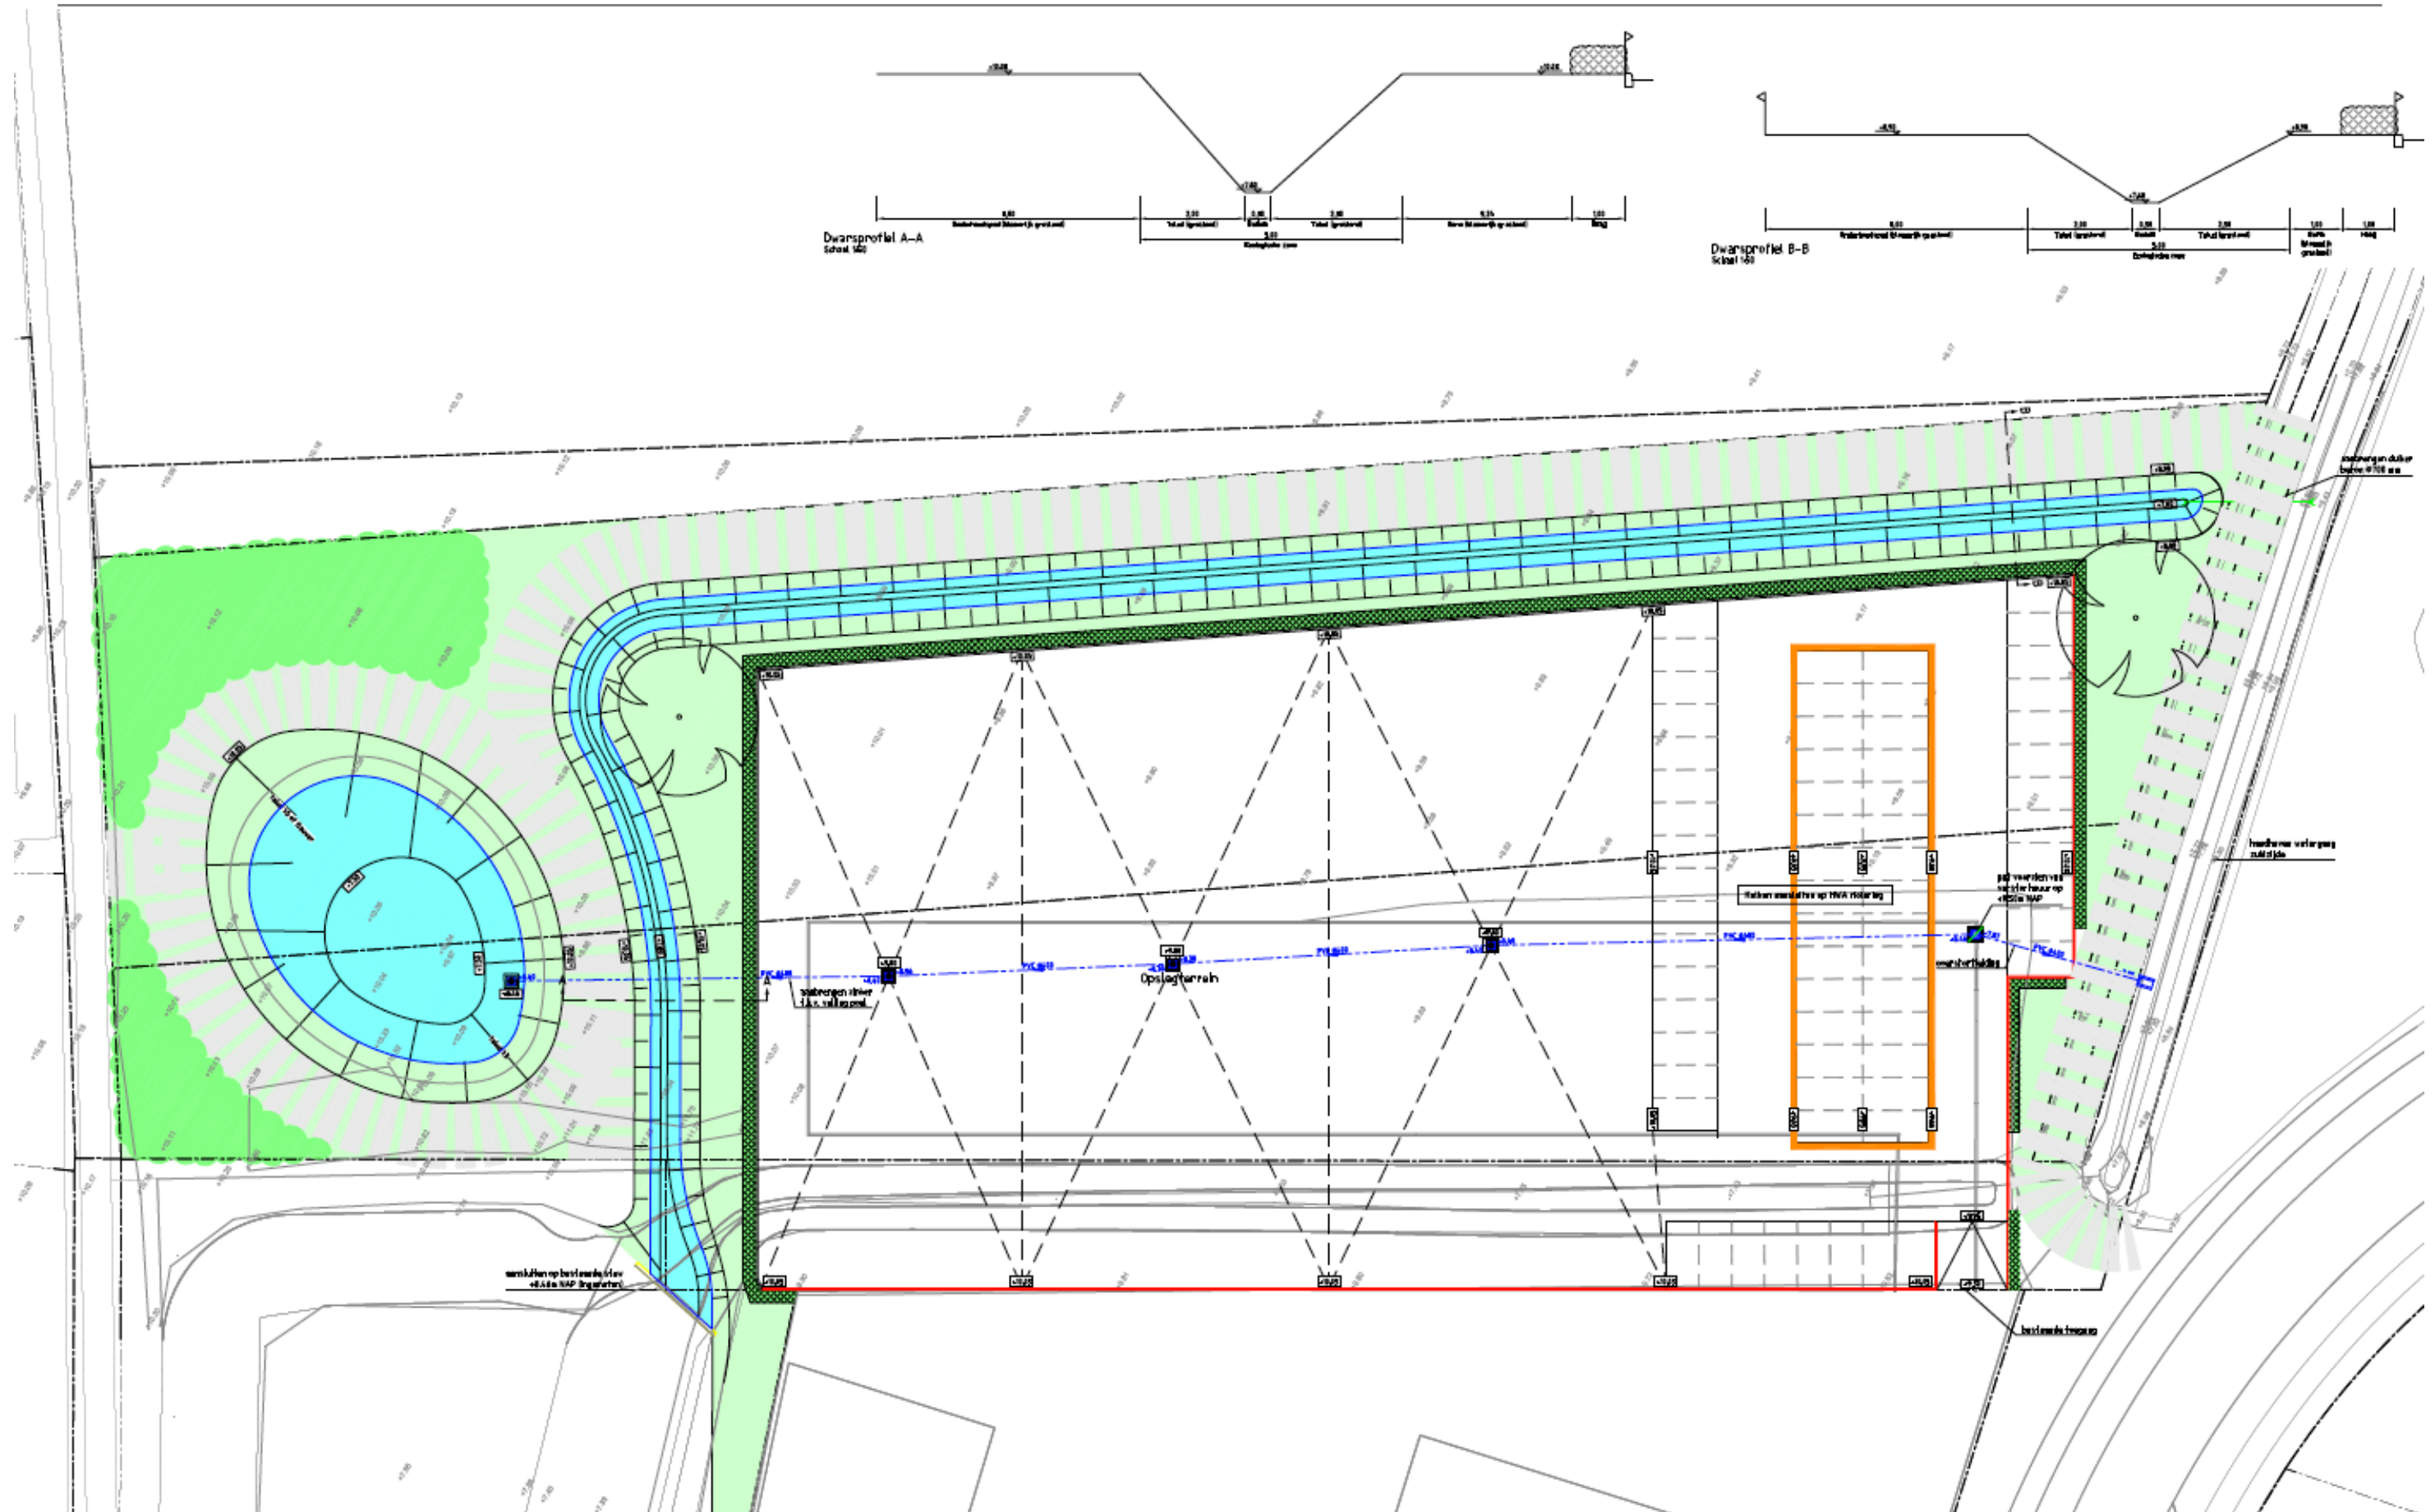


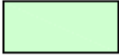

Legenda

	Waterlijn
	Planhoogte in meters ten opzichte van N.A.P.
	Aanbrengen trottoirband 130/150x250
	Afwateringslijn
	Aanbrengen HWA riolering
	Aanbrengen HWA inspectieput
	Aanbrengen HWA overloopput
	Aanbrengen uitstroomvoorziening HWA
	Aanplanten bosschage Quercus petraea, boomvormers (Wintereik) 25% Frangula alnus (Sporkehout) 25% Sorbus aucuparia (Gewone lijsterbes) 25% Betula pubescens (Zachte berk) 25% Corylus avallana (Hazelaar)
	Aanplanten Fagus sylvatica (beuk)
	Bloemrijk grasland (droog/nat)
	Water (indicatief)
	Uitgeefbaar gebied
	Obstakelvrije keurzone Waterschap breedte 5,0m
	Onderhoudspad (bloemrijk grasland)
	Aanplanten Quercus petraea (Wintereik)

Profiel nieuwe watergang gelijk aan te dempen watergang (niet dieper/breder)

Compenstatie toename verhard oppervlak (waterberging) nader te bepalen

GHG: +8.46m NAP