


Waterhuishoudkundig plan
 Drasbermpark Heerengood Moergestel
 Waterschap De Dommel

projectnummer:	211x04919
projectleider:	P.Hendriks
schaal:	1:500
formaat:	A3

status:	
deelplan:	1 van 1
datum start:	
datum:	03-02-2014

wijziging:	... / tekenaar
wijziging:	... / tekenaar
laatste wijziging:	... / tekenaar
bestandsnaam:	211x04919-LI-140203

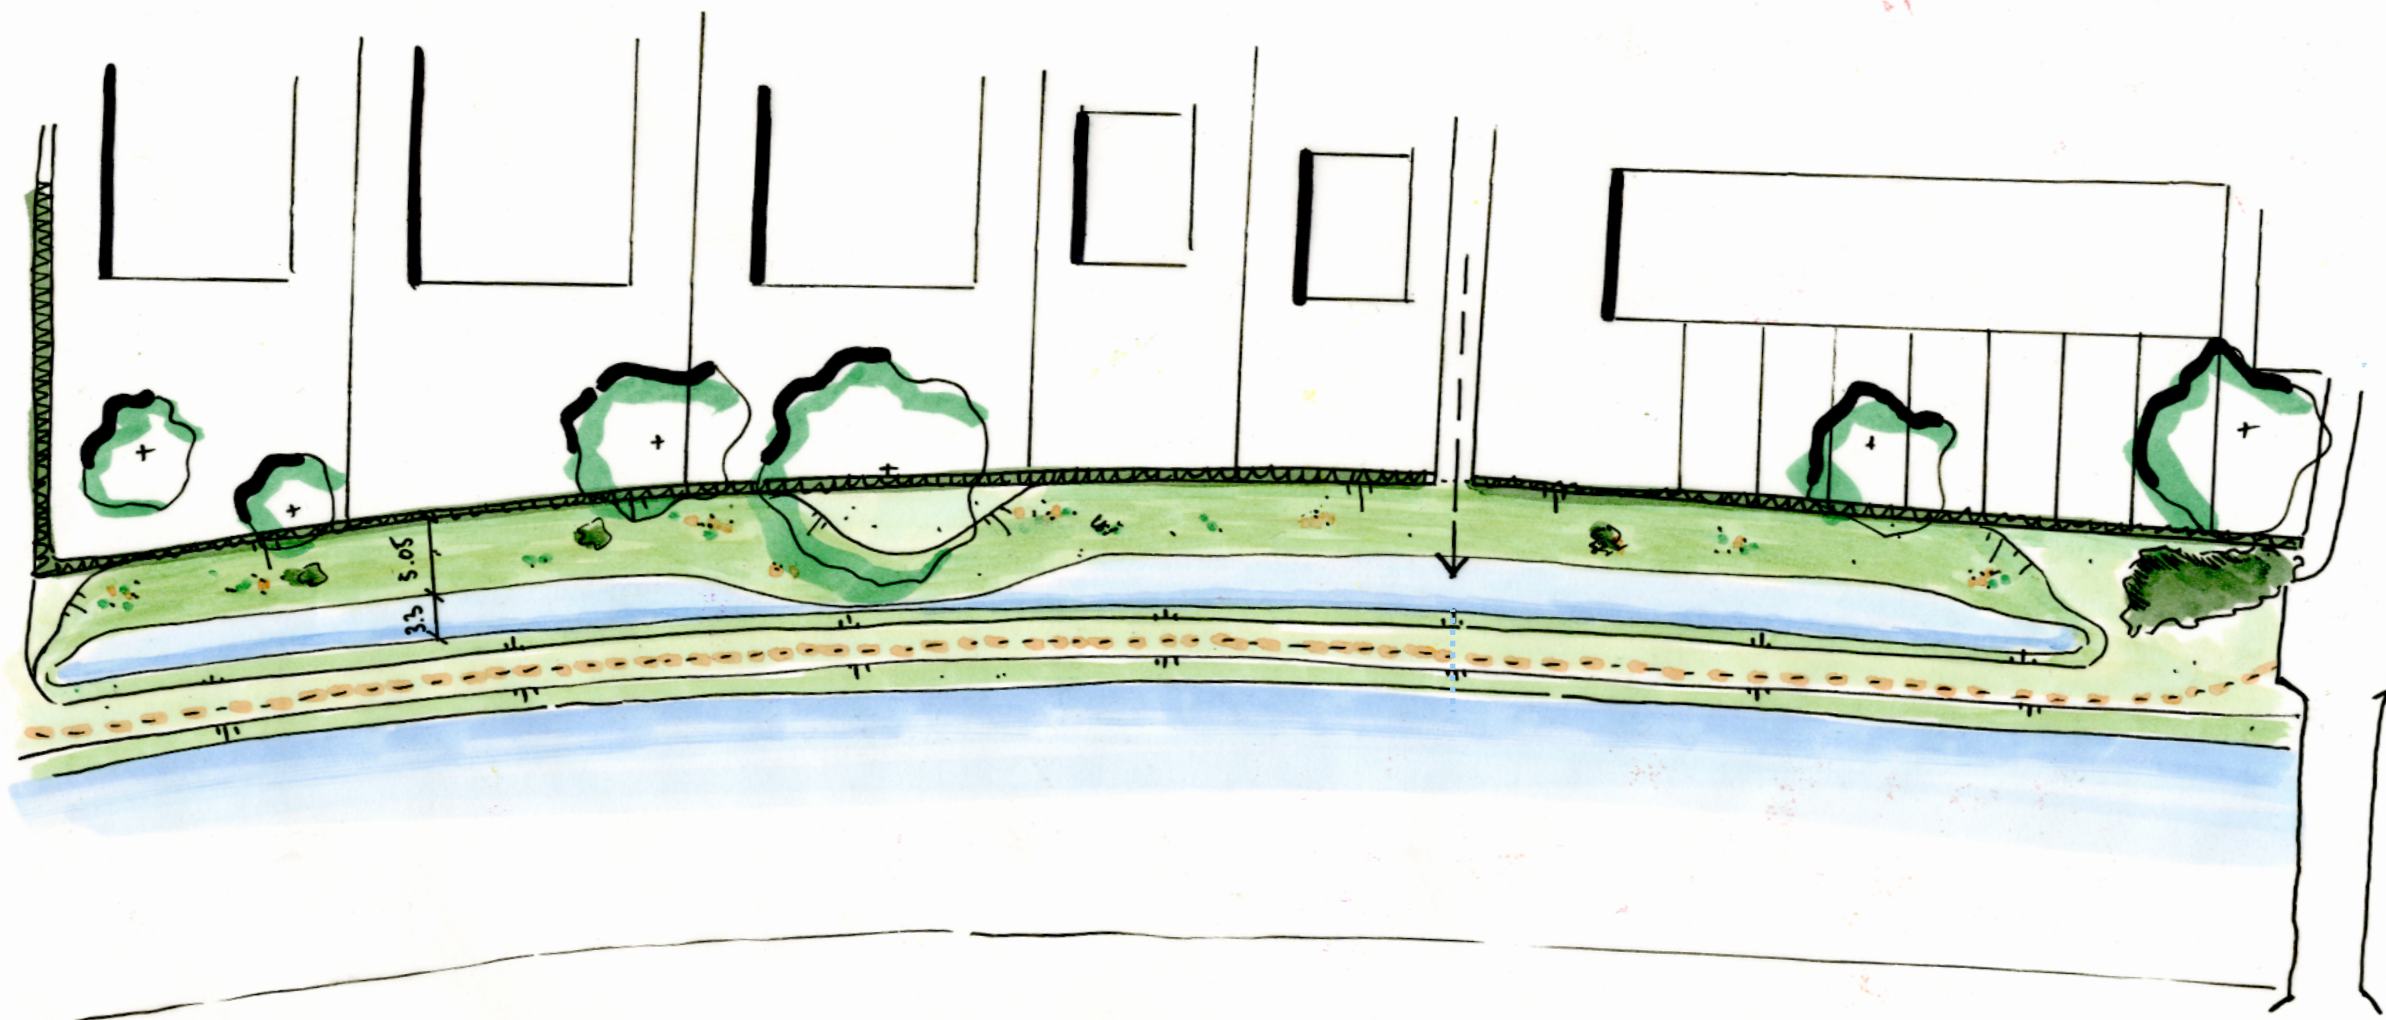

Waterhuishoudkundig plan
 Drasberm Park Heerengood Moergestel

Waterschap De Dommel

projectnummer: 211x04919	status:	wijziging:/tekenaar
projectleider: P.Hendriks	deelplan: 1 van 1	wijziging:/tekenaar
schaal: 1:500	datum start:	laatste wijziging:/tekenaar
formaat: A3	datum: 03-02-2014	bestandsnaam: 211x04919-LI-140203

