

#### LEGENDA

1. te handhaven woonboerderij (circa 515 m<sup>2</sup>)
2. te handhaven loods t.b.v. statische opslag (circa 1150 m<sup>2</sup>)
3. te renoveren varkensstal t.b.v. statische opslag (circa 1000 m<sup>2</sup>)
4. te handhaven machineberging/rundveestal t.b.v. statische opslag (circa 235 m<sup>2</sup>)
5. te renoveren berging/werkplaats/rundveestal t.b.v. statische opslag (circa 200 m<sup>2</sup>)
6. te slopen varkensstal (circa 1085 m<sup>2</sup>)
7. te slopen rundveestal (circa 330 m<sup>2</sup>)
8. te slopen houtopslag (circa 30 m<sup>2</sup>)
9. te slopen voerplaten en mestopslag (circa 500 m<sup>2</sup>)

A. te revitaliseren houtsingel, 200 st. gemengd bosplantsoen (70 x 5 m = 350 m<sup>2</sup>)

B. aan te planten bomenrij op ondergrond van grasland, 8 st. landschapsbomen (115 m x 5 m = 575 m<sup>2</sup>)


C. zonering aan te leggen retentievoorziening (186 m<sup>2</sup>)

totaal te slopen overtollige bebouwing: 1.945 m<sup>2</sup>

totaal te behouden/renoveren/herbouwen bedrijfsbebouwing: 2585 m<sup>2</sup>

bestaand agrarisch bouwvlak t.b.v. intensieve veehouderij: 1,5 hectare

beoogde bedrijvenbestemming t.b.v. statische opslag: 7178 m<sup>2</sup>

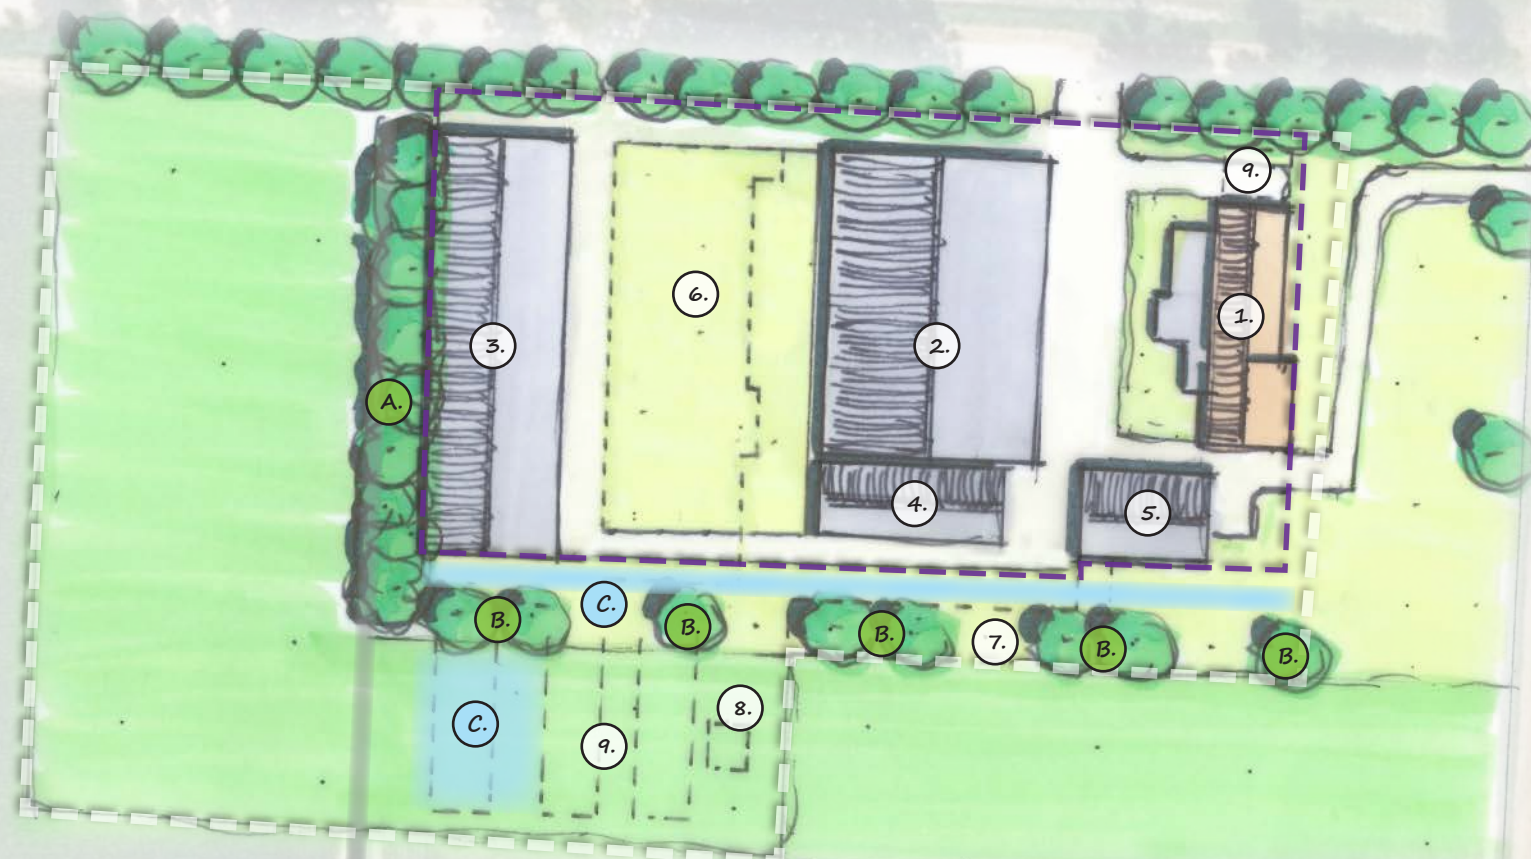

Datum: 26-06-2019 / 24-04-2020 gewijzigd  
Schaal: 1 : 1000  
Project: 06111-019