

**Situatie:**

Gemeente: Oosterwijk  
 Sectie: H nummer(s): 723 - 842 - 843 - 864 - 864  
 Schaal: 1: 2000

= bouwblok opp. 1,50 Ha

= bestaande beplanting

**landschappelijke inpassing** opp. 1990 m<sup>2</sup>  
 aanwezig in het bouwblok

= poel opp. 400 m<sup>2</sup>

= retentie laagte met hakhoutsingel opp. 840 m<sup>2</sup>

plantverband 1,25 x 1,25 meter. Aanplanten in driehoeksverband

Boomvormers (70%) waarvan:

- Zwarte Els (Alnus Glutinosa) (80%)
- Zachte Berk (Betula Pendula) (20%)

Heesters, Struikvormers (30%) vooral in de randen waarvan:


- Boswilgen (Salix Caprea) (50%)
- Hazelaar (Corylys Avellana) (20%)
- Gelderse Roos (Viburnum Opulus) (20%)
- Zwarte Aalbes (Ribes Nigrum) (10%)

= hakhoutsingel opp. 750 m<sup>2</sup>

plantverband 1,25 x 1,25 meter. Aanplanten in driehoeksverband

Bestaande uit bijvoorbeeld:

- Es (Fraxinus Excelsior)
- Zomereik (Quercus robur)
- Zwarte Els (Alnus Glutinosa)
- Haagbeuk (Carpinus Betulus)
- Gelderse Roos (Viburnum Opulus)
- Hazelaar (Corylys Avellana)
- Hondсроos (Rosa Canina)
- Steeleep (Ulmus Laevis)
- Inlandse vogelkers (Prunus Padus)
- Sleedoorn (Prunus Spinosa)
- Vuilboom (Rhamnus Frangula)
- Wilde Liguster (Ligustrum Vulgare)

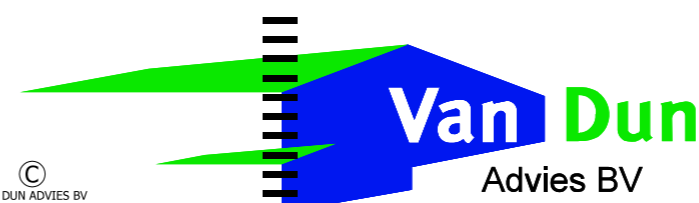

Dorpsstraat 54  
 Tel.: (013) 519 94 58  
 Fax: (013) 519 97 27

5113 TE ULICOTEN  
 www.vandunadvies.nl  
 info@vandunadvies.nl

IN OPDRACHT VAN		PROJECT	07104.020	WIJZIGINGEN
H.C.W.M. van de Wouw		TEKENAAR	BS	1 <sup>e</sup> .
Spoordijk 6		SCHAAL	1:2000	2 <sup>e</sup> .
5059 AP Heukelom		BLAD	1-01	3 <sup>e</sup> .
TELEFOON	013-5331459	DATUM	14-01-2013	4 <sup>e</sup> .
TEKENING	landschappelijke inpassing			
ONDERWERP	situatie tekening aan de Spoordijk 6 te Heukelom			

ONTWERP - ADVISERING - BOUW - MILIEU - RUIMTELIJKE ORDENING - BOUWBEGELEIDING