





SLOTJES MIDDEN


bijlage 4_Stedenbouwkundig ontwerp_privacy



23 augustus 2018





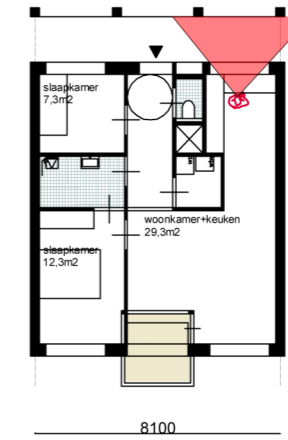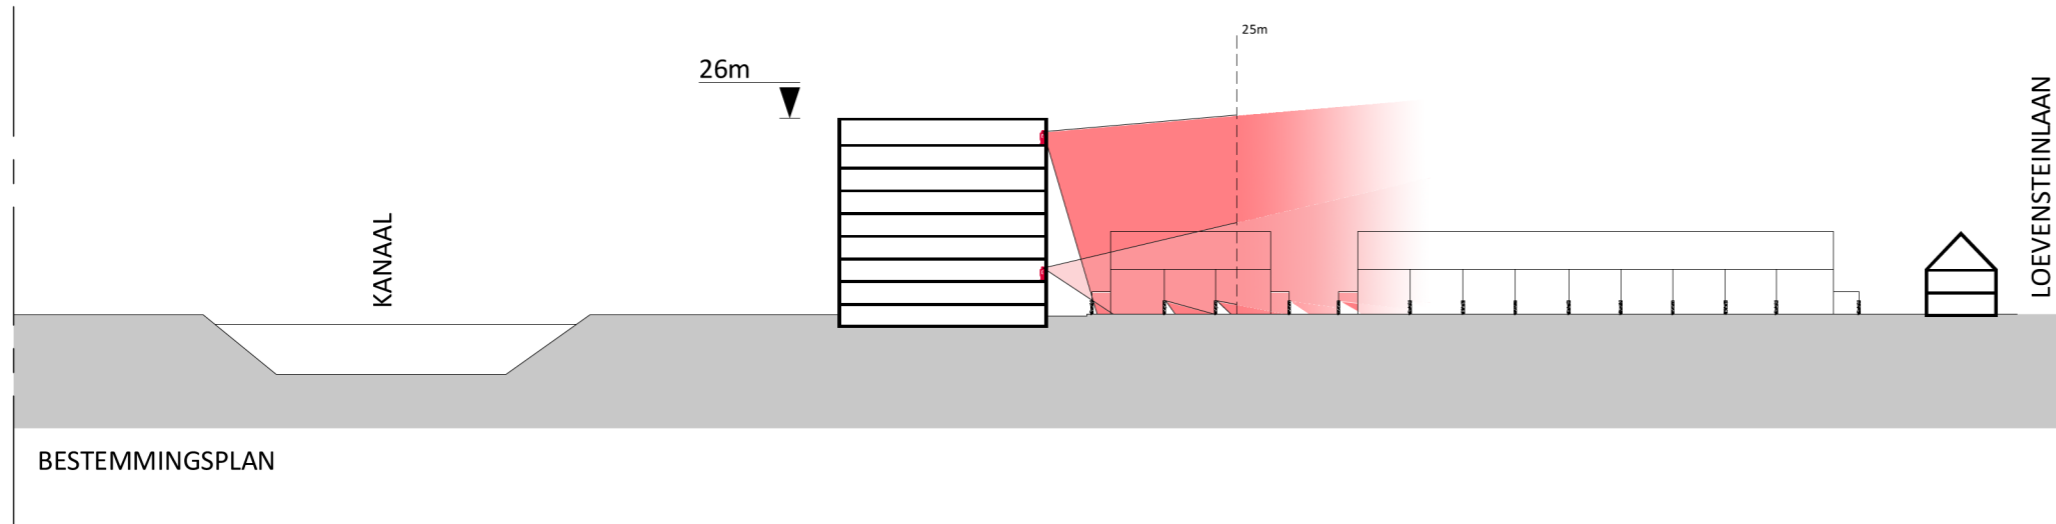

ZICHT VANUIT KEUKEN

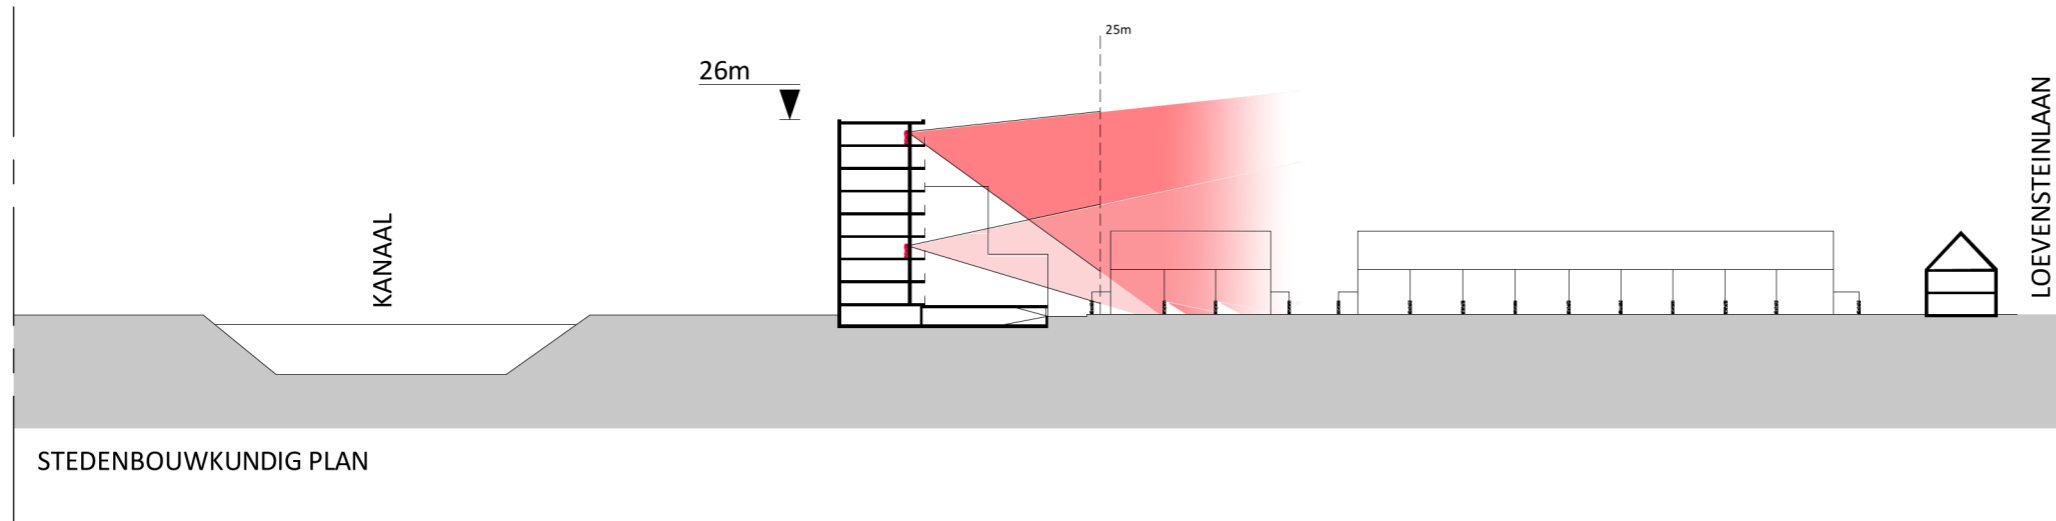

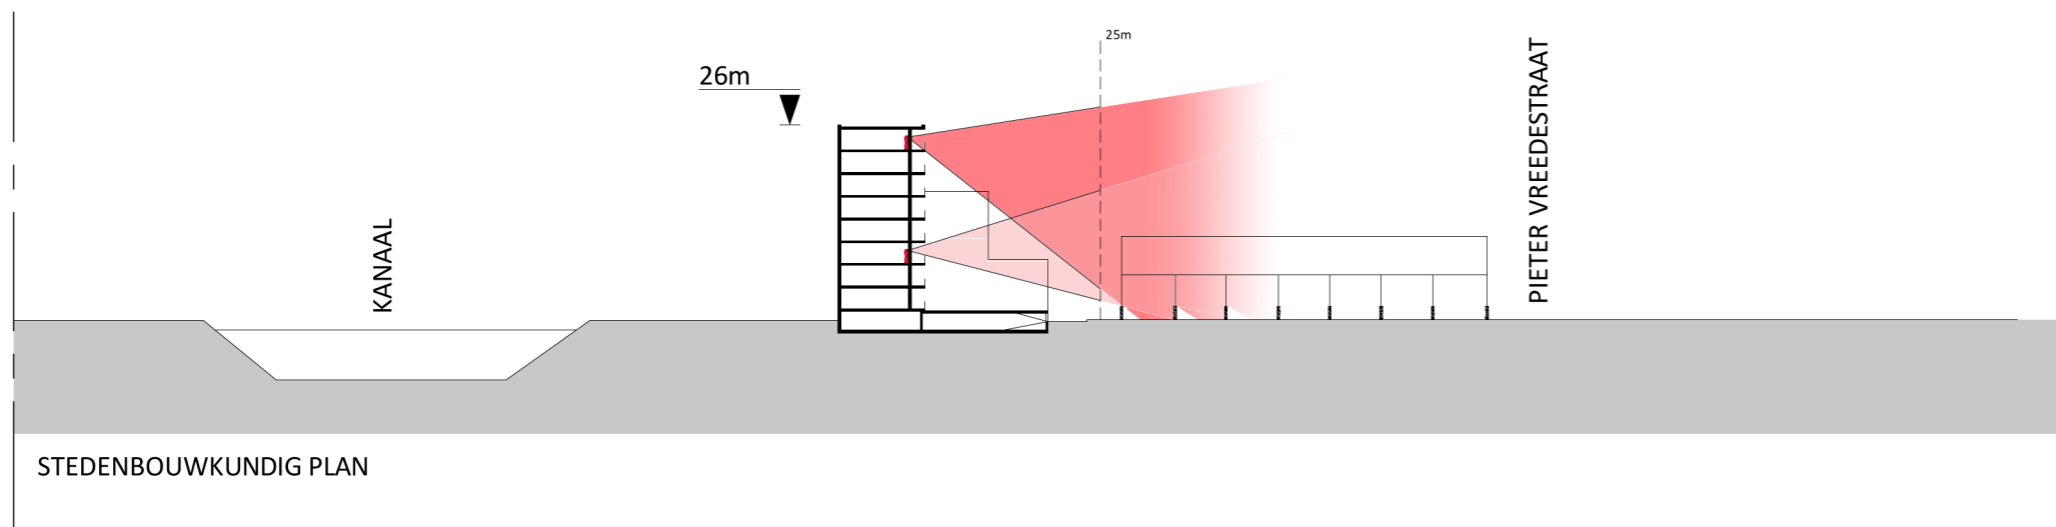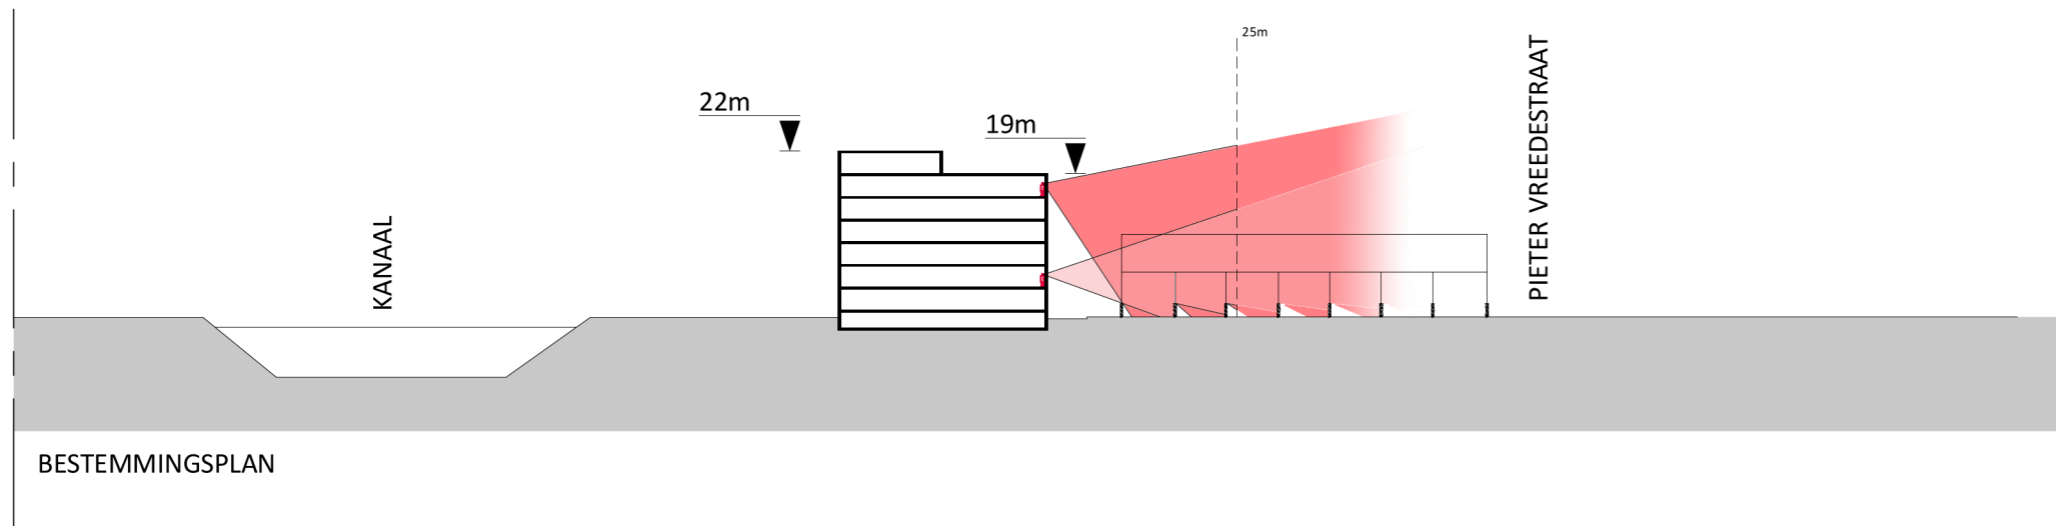

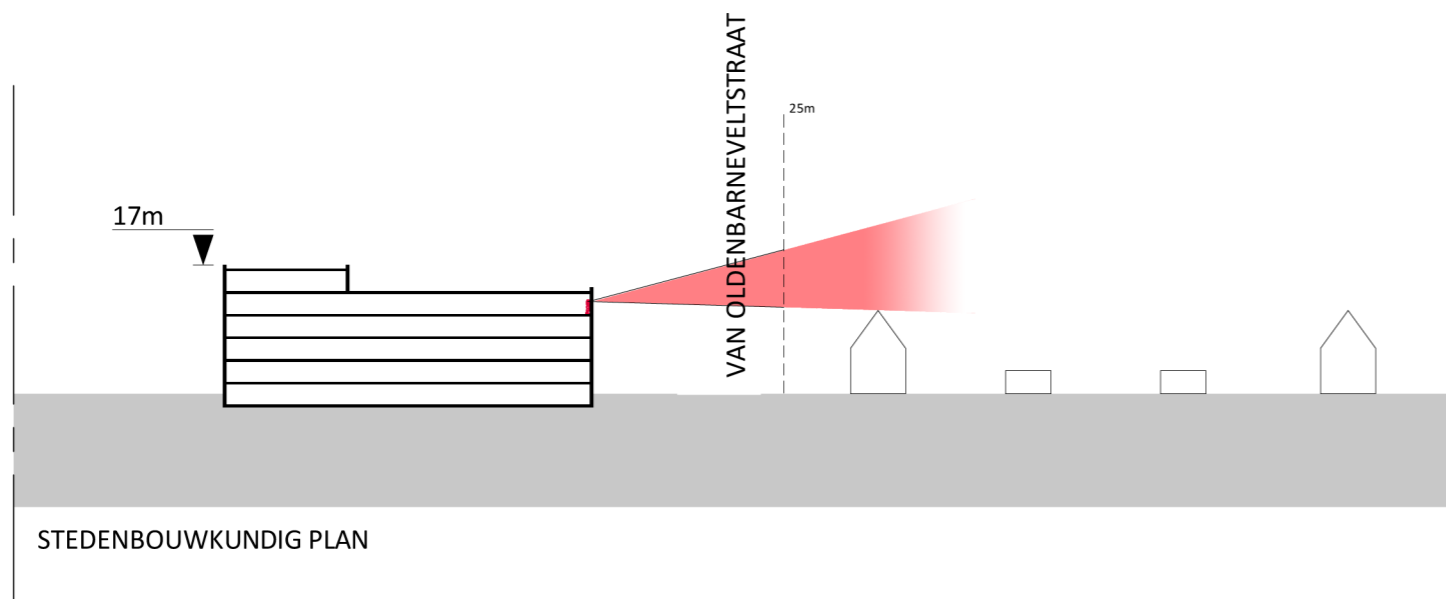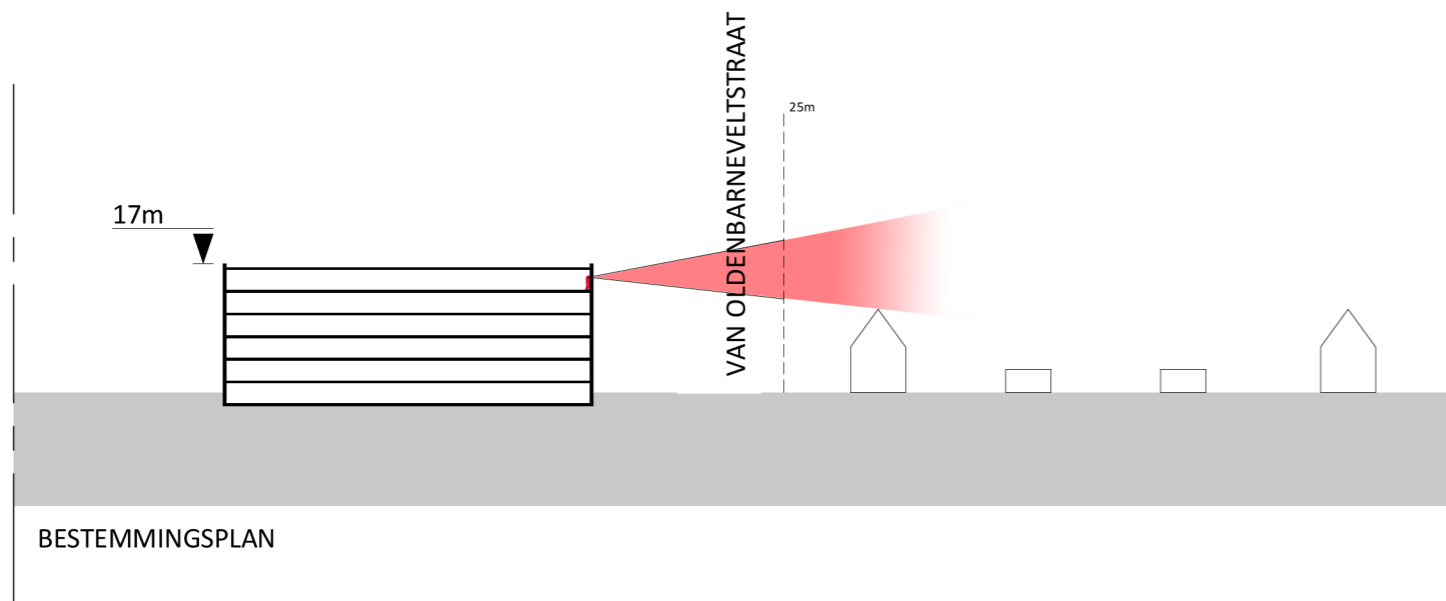

Project : **Slotjes Midden**
Onderwerp : **Stedenbouwkundig ontwerp_privacy**
Projectnummer : **0254102**

opdrachtgever : **Ballast Nedam | BPD**
stedenbouwkundige : **CroonenBuro5 | Humblé Martens & Willems**

Datum : **23 augustus 2018**

