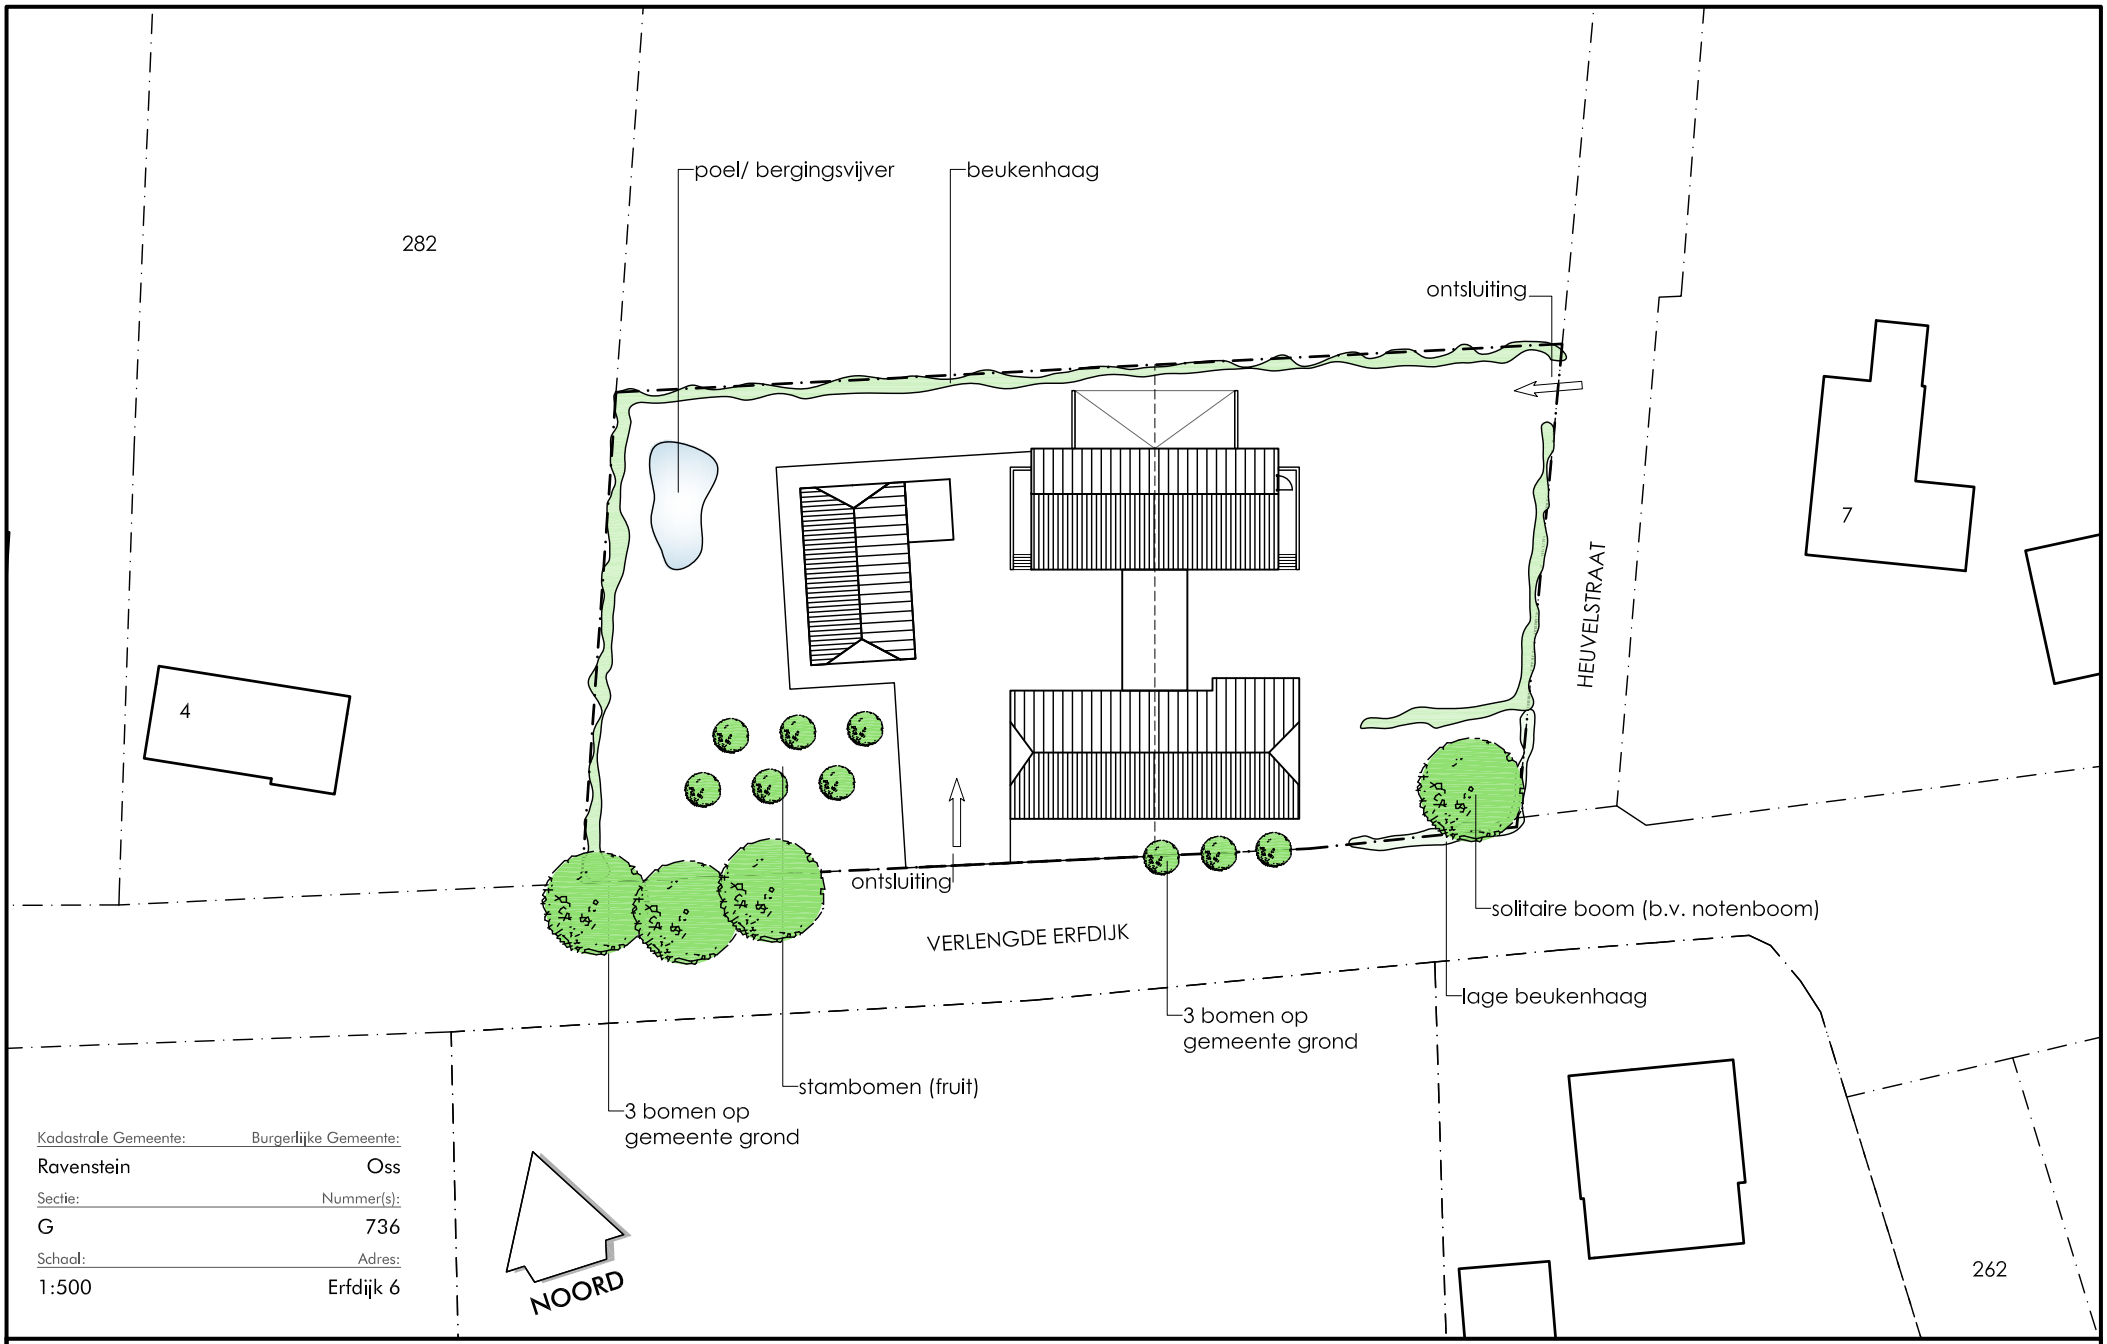

Kadastrale Gemeente:	Burgerlijke Gemeente:
Ravenstein	Oss
Sectie:	Nummer(s):
G	736
Schaal:	Adres:
1:500	Erfdijk 6

Princen
Ontwerp & BouwProcesBegeleiding
De Hammen 40
5371 MK Ravenstein
☎ 0486 41 28 29
info@kantoorprincen.nl
www.kantoorprincen.nl

Opdrachtgever:			Projectomschrijving:	Formaat:	Getekend:	Projectfase:	
Dhr. F.T. van Summeren			Renovatie/ Splitsing monumentaal keuterboerderij	A4	T. Robben	-	
Contactgegevens:			aan de Erfdijk 6 te Herpen	Schaal:	Datum:	Projectnummer:	Tekeningnummer:
Erfdijk 6	5373 KV HERPEN	0486 - 85 16 66	Inrichtingstekening	1:500	04-12-2013	W-09-0185	IN-01

Deze tekening is eigendom van Princen ontwerp & BouwProcesBegeleiding vermenigvuldiging of mededeling aan derden, in welke vorm dan ook, is zonder haar schriftelijke goedkeuring niet toegestaan.