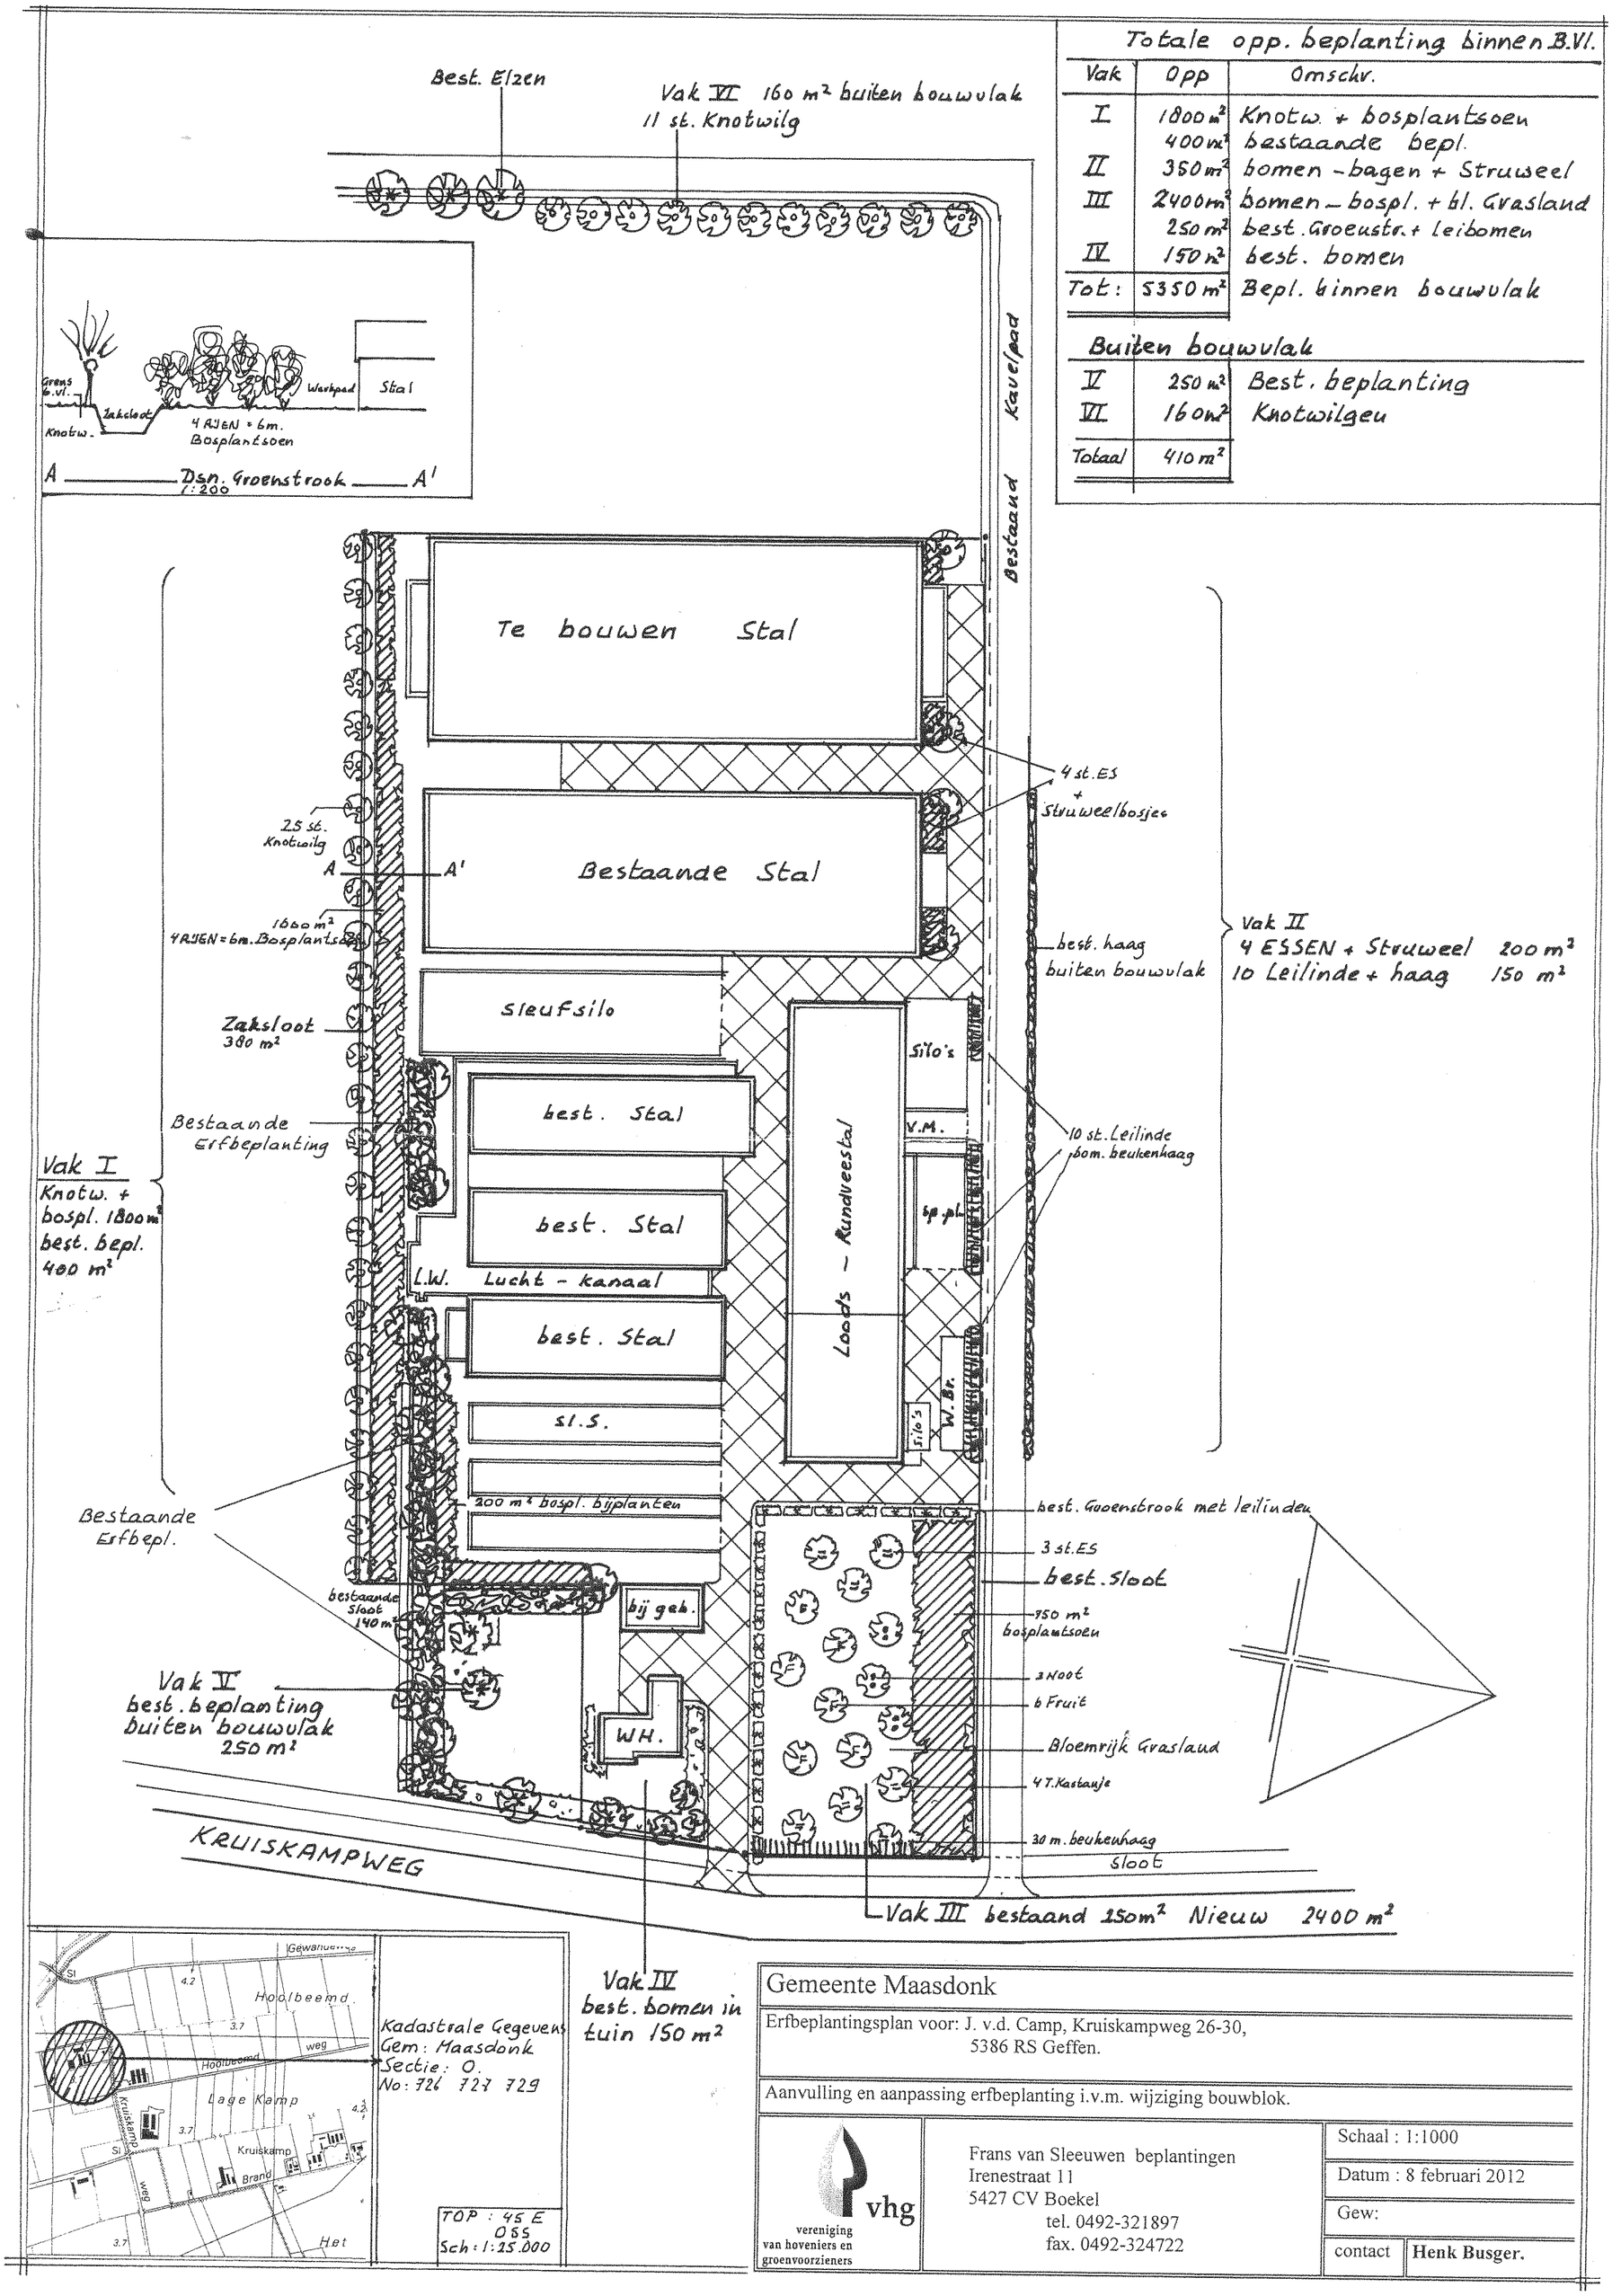

Totale opp. beplanting binnen B.Vl.

Vak	Opp	Omschr.
I	1800 m²	Knotw. + bosplantsoen
	400 m²	bestaande bepl.
II	350 m²	bomen - bagen + Struweel
III	2400 m²	bomen - bospl. + bl. Grasland
	250 m²	best. Groenstr. + leibomen
IV	150 m²	best. bomen
Tot:	5350 m²	Bepl. binnen bouwvlak

Buiten bouwvlak

V	250 m²	Best. beplanting
VI	160 m²	Knotwilgen
Totaal	410 m²	

Gemeente Maasdonk

Erfbeplantingsplan voor: J. v.d. Camp, Kruiskampweg 26-30, 5386 RS Geffen.

Aanvulling en aanpassing erfbeplanting i.v.m. wijziging bouwblok.

vhg vereniging van hoveniers en groenvoorzieners

Frans van Sleeuwen beplantingen
Irenestraat 11
5427 CV Boekel
tel. 0492-321897
fax. 0492-324722

Schaal : 1:1000

Datum : 8 februari 2012

Gew:

contact Henk Busger.