


Situatie

Kad. gem.: Lith
Sectie: G
Perceel: 273 en 274
Schaal: 1:1000

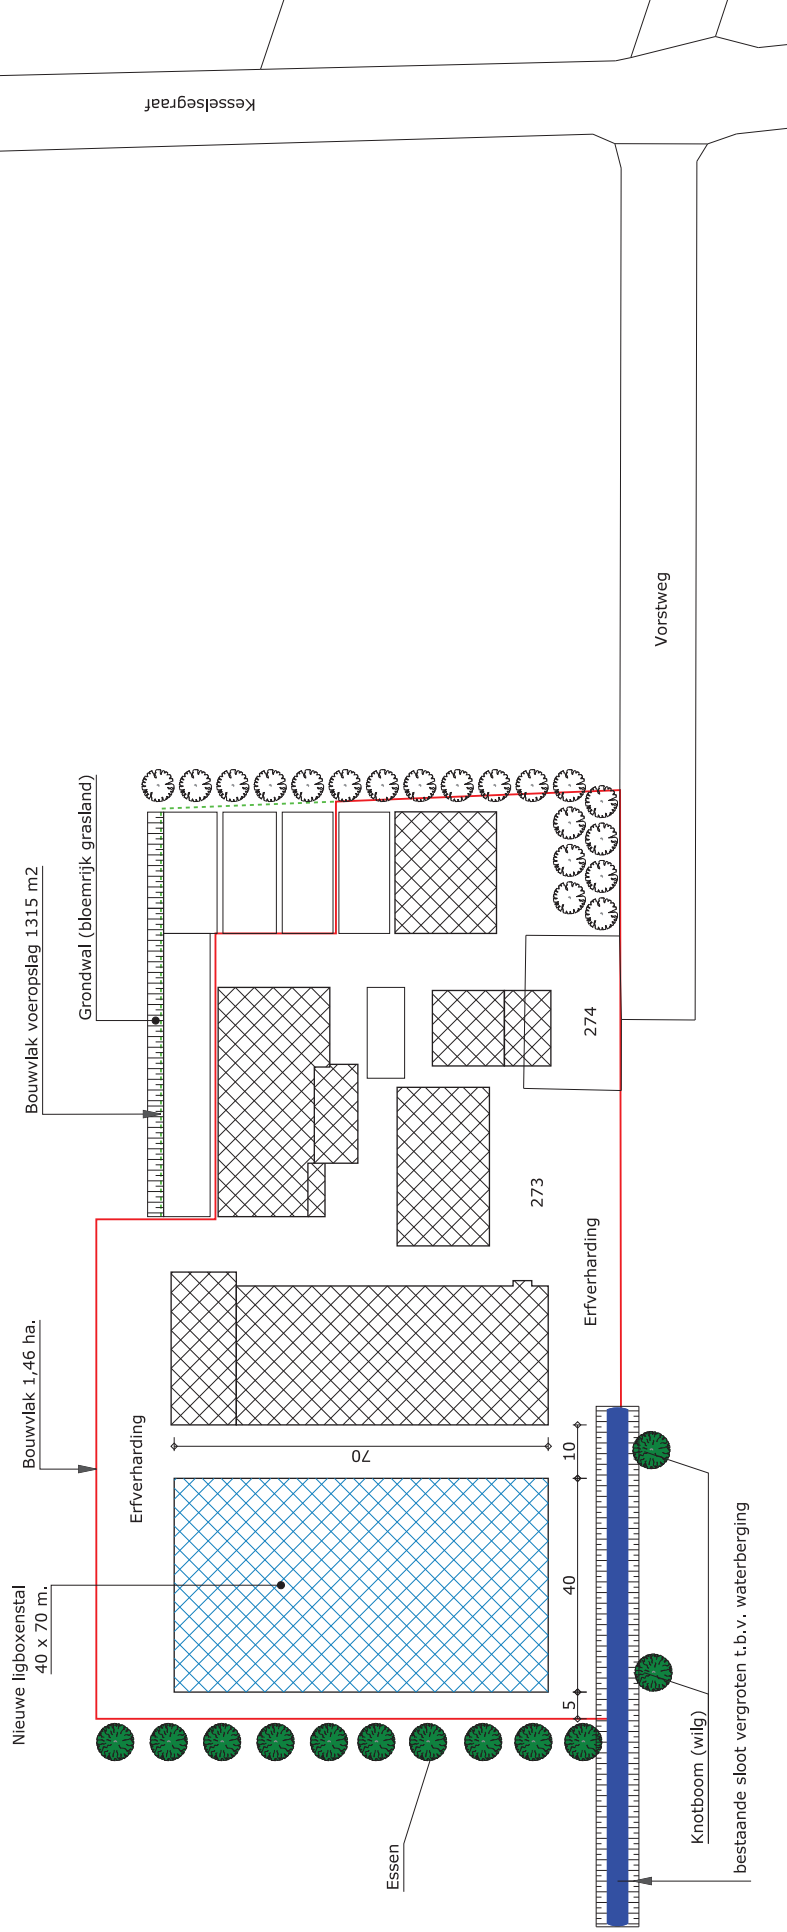

**Gewenste situatie Vorstweg 1
te Maren-Kessel (d.d. 01-02-2017)**