


Houtsingel bestaande uit sleedoorn, gelderse roos, els, es, veldesdoor of gelijkwaardig, 4 rijen breed, Totaal 400 stuks met een plantafstand 1,25 m

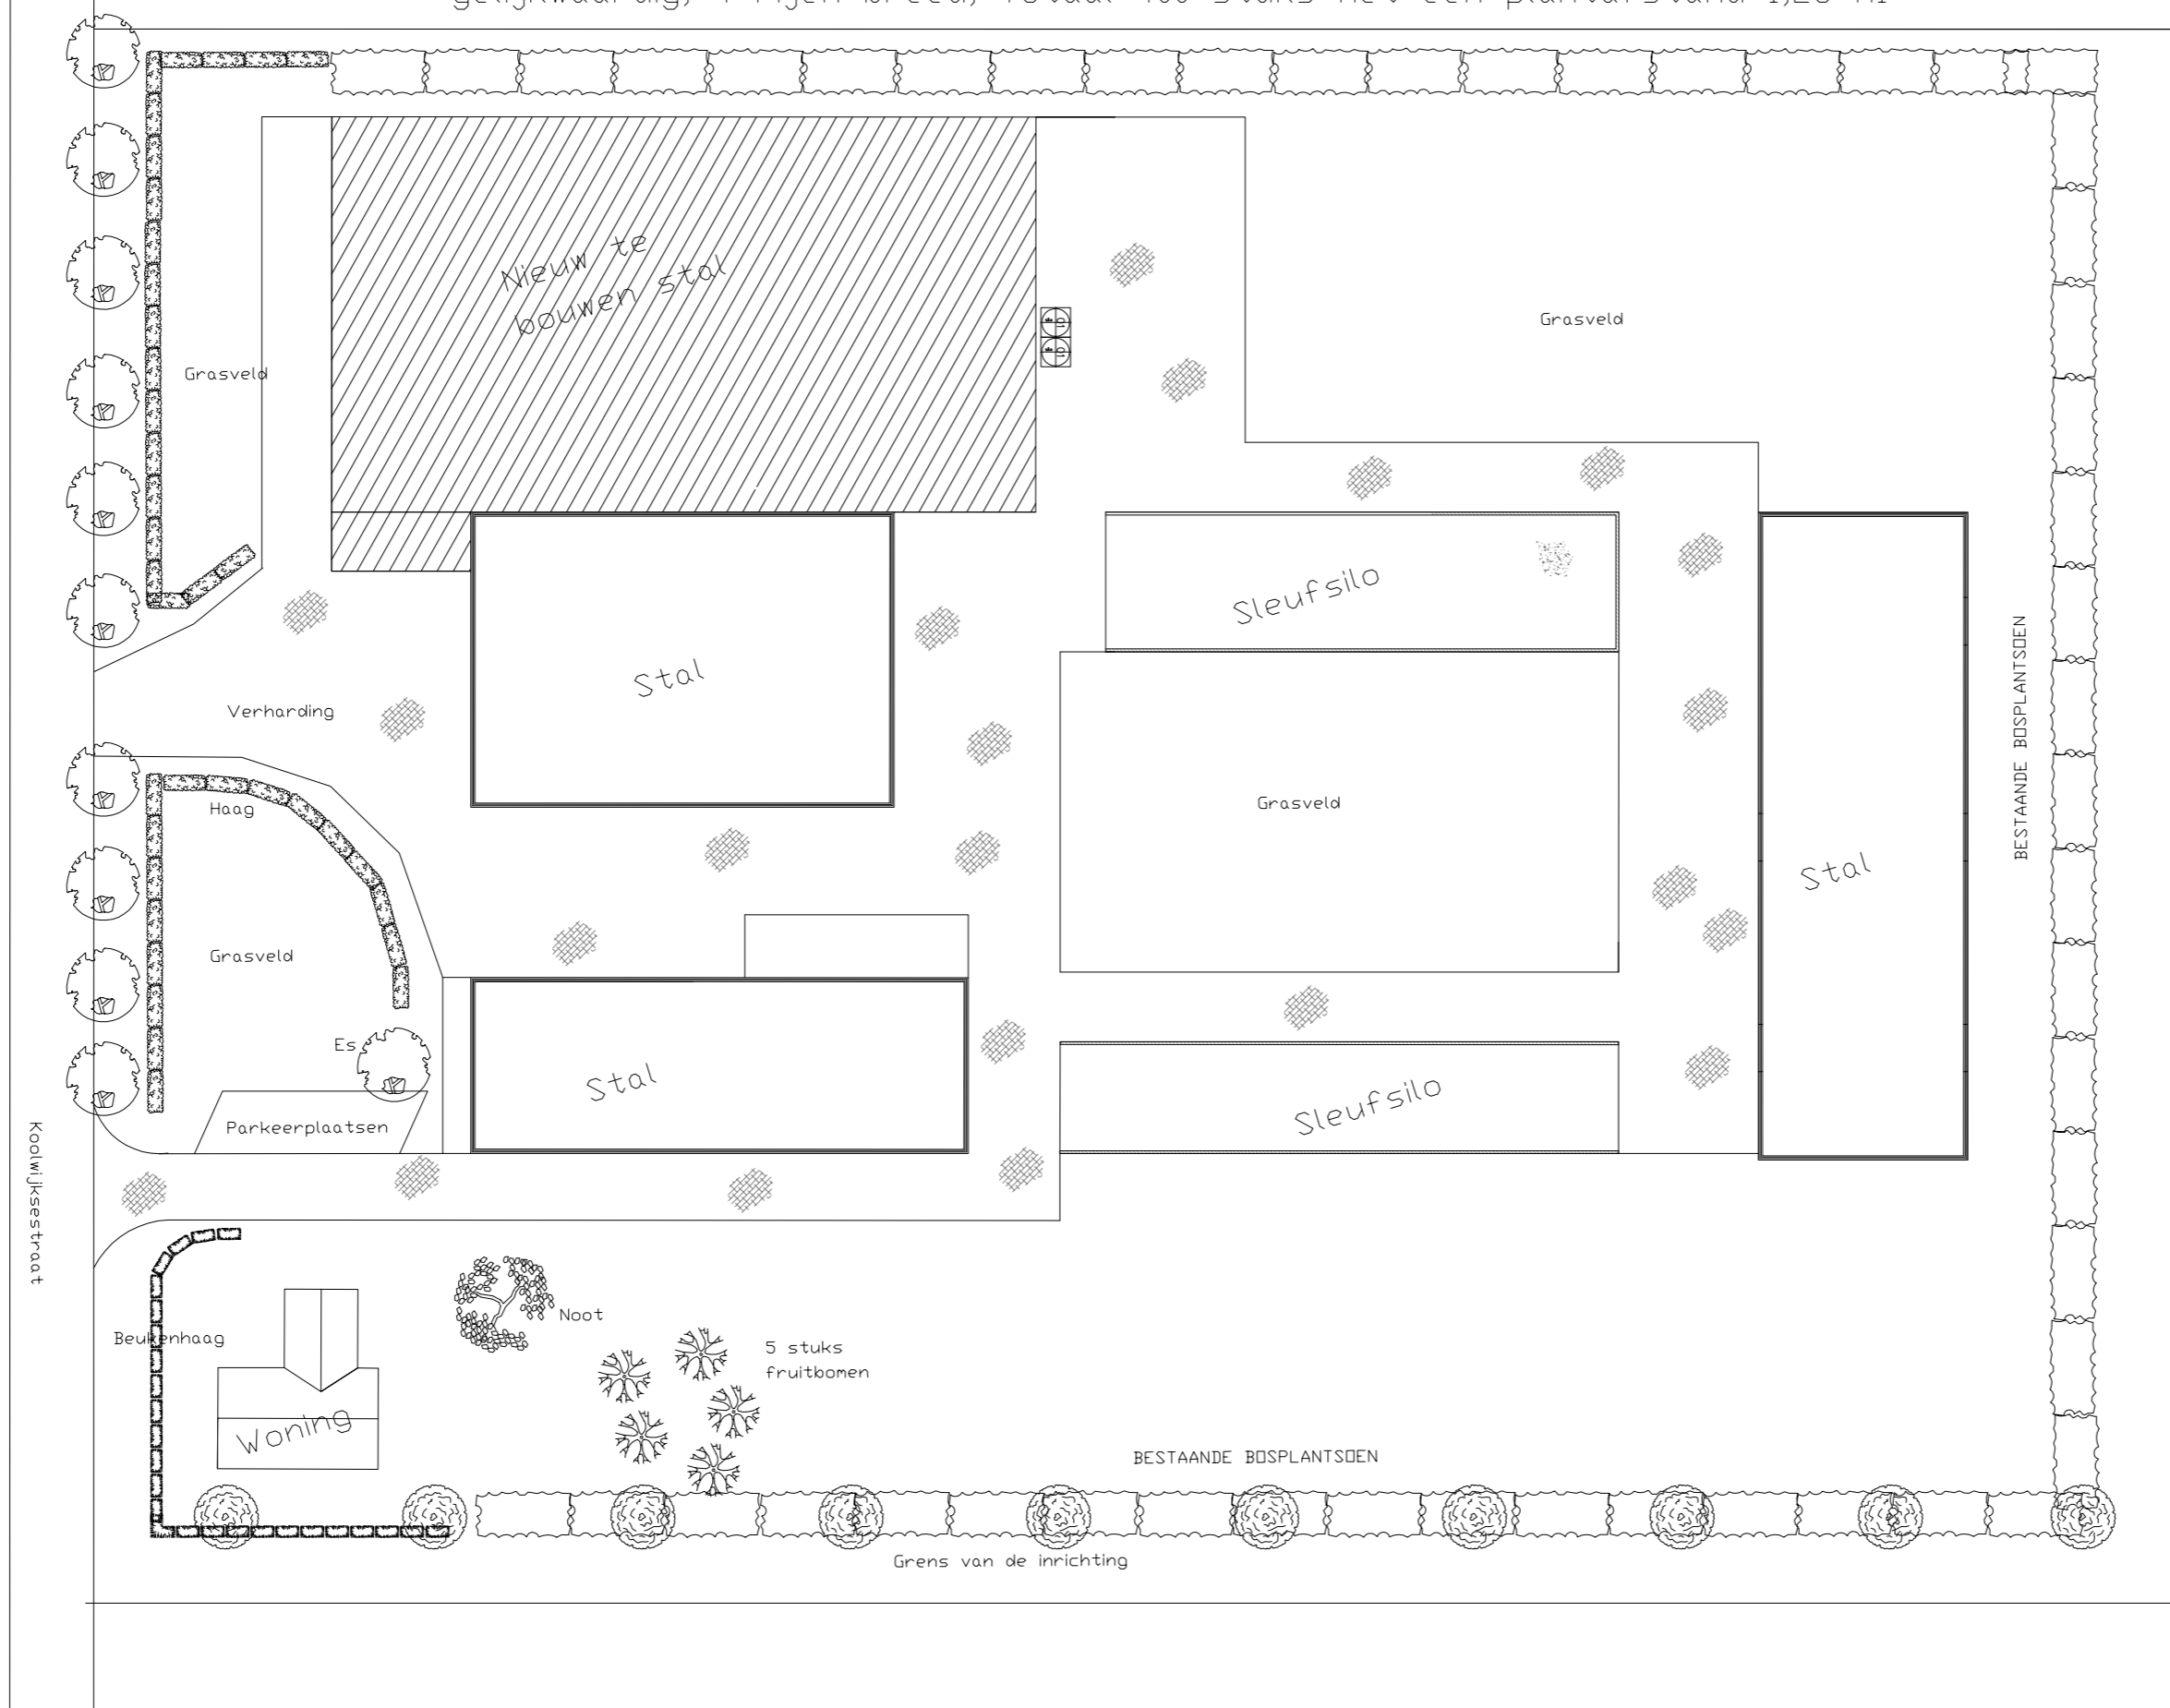

GEMEENTE **Oss** Bouwen, Wonen en Milieu

Datum: 26-11-2012

Dossiernr.: 30 W 1757

HvT Bouwmanagement & Advies

H. van Thiel 06-42828027

Project: Schetsplan
Bouw ligboxenstal

Opdrachtgever: Dhr. A. Nass
Koolwijksestraat 18
5373 KB Herpen
0412-401641

Bouwplaats: Koolwijksestraat 18

Onderdeel: Beplantingsplan

Datum: 07-11-2012 Gewijzigd: a:

Schaal: 1:500 b:

Formaat: A2 c:

Get. H.J.M. van Thiel d:

Tek.nr.00 e:
f: