


Situatie
 Kad. gem.: OSS
 Sectie: T
 Perceel: 197 en 198
 Schaal: 1:1000

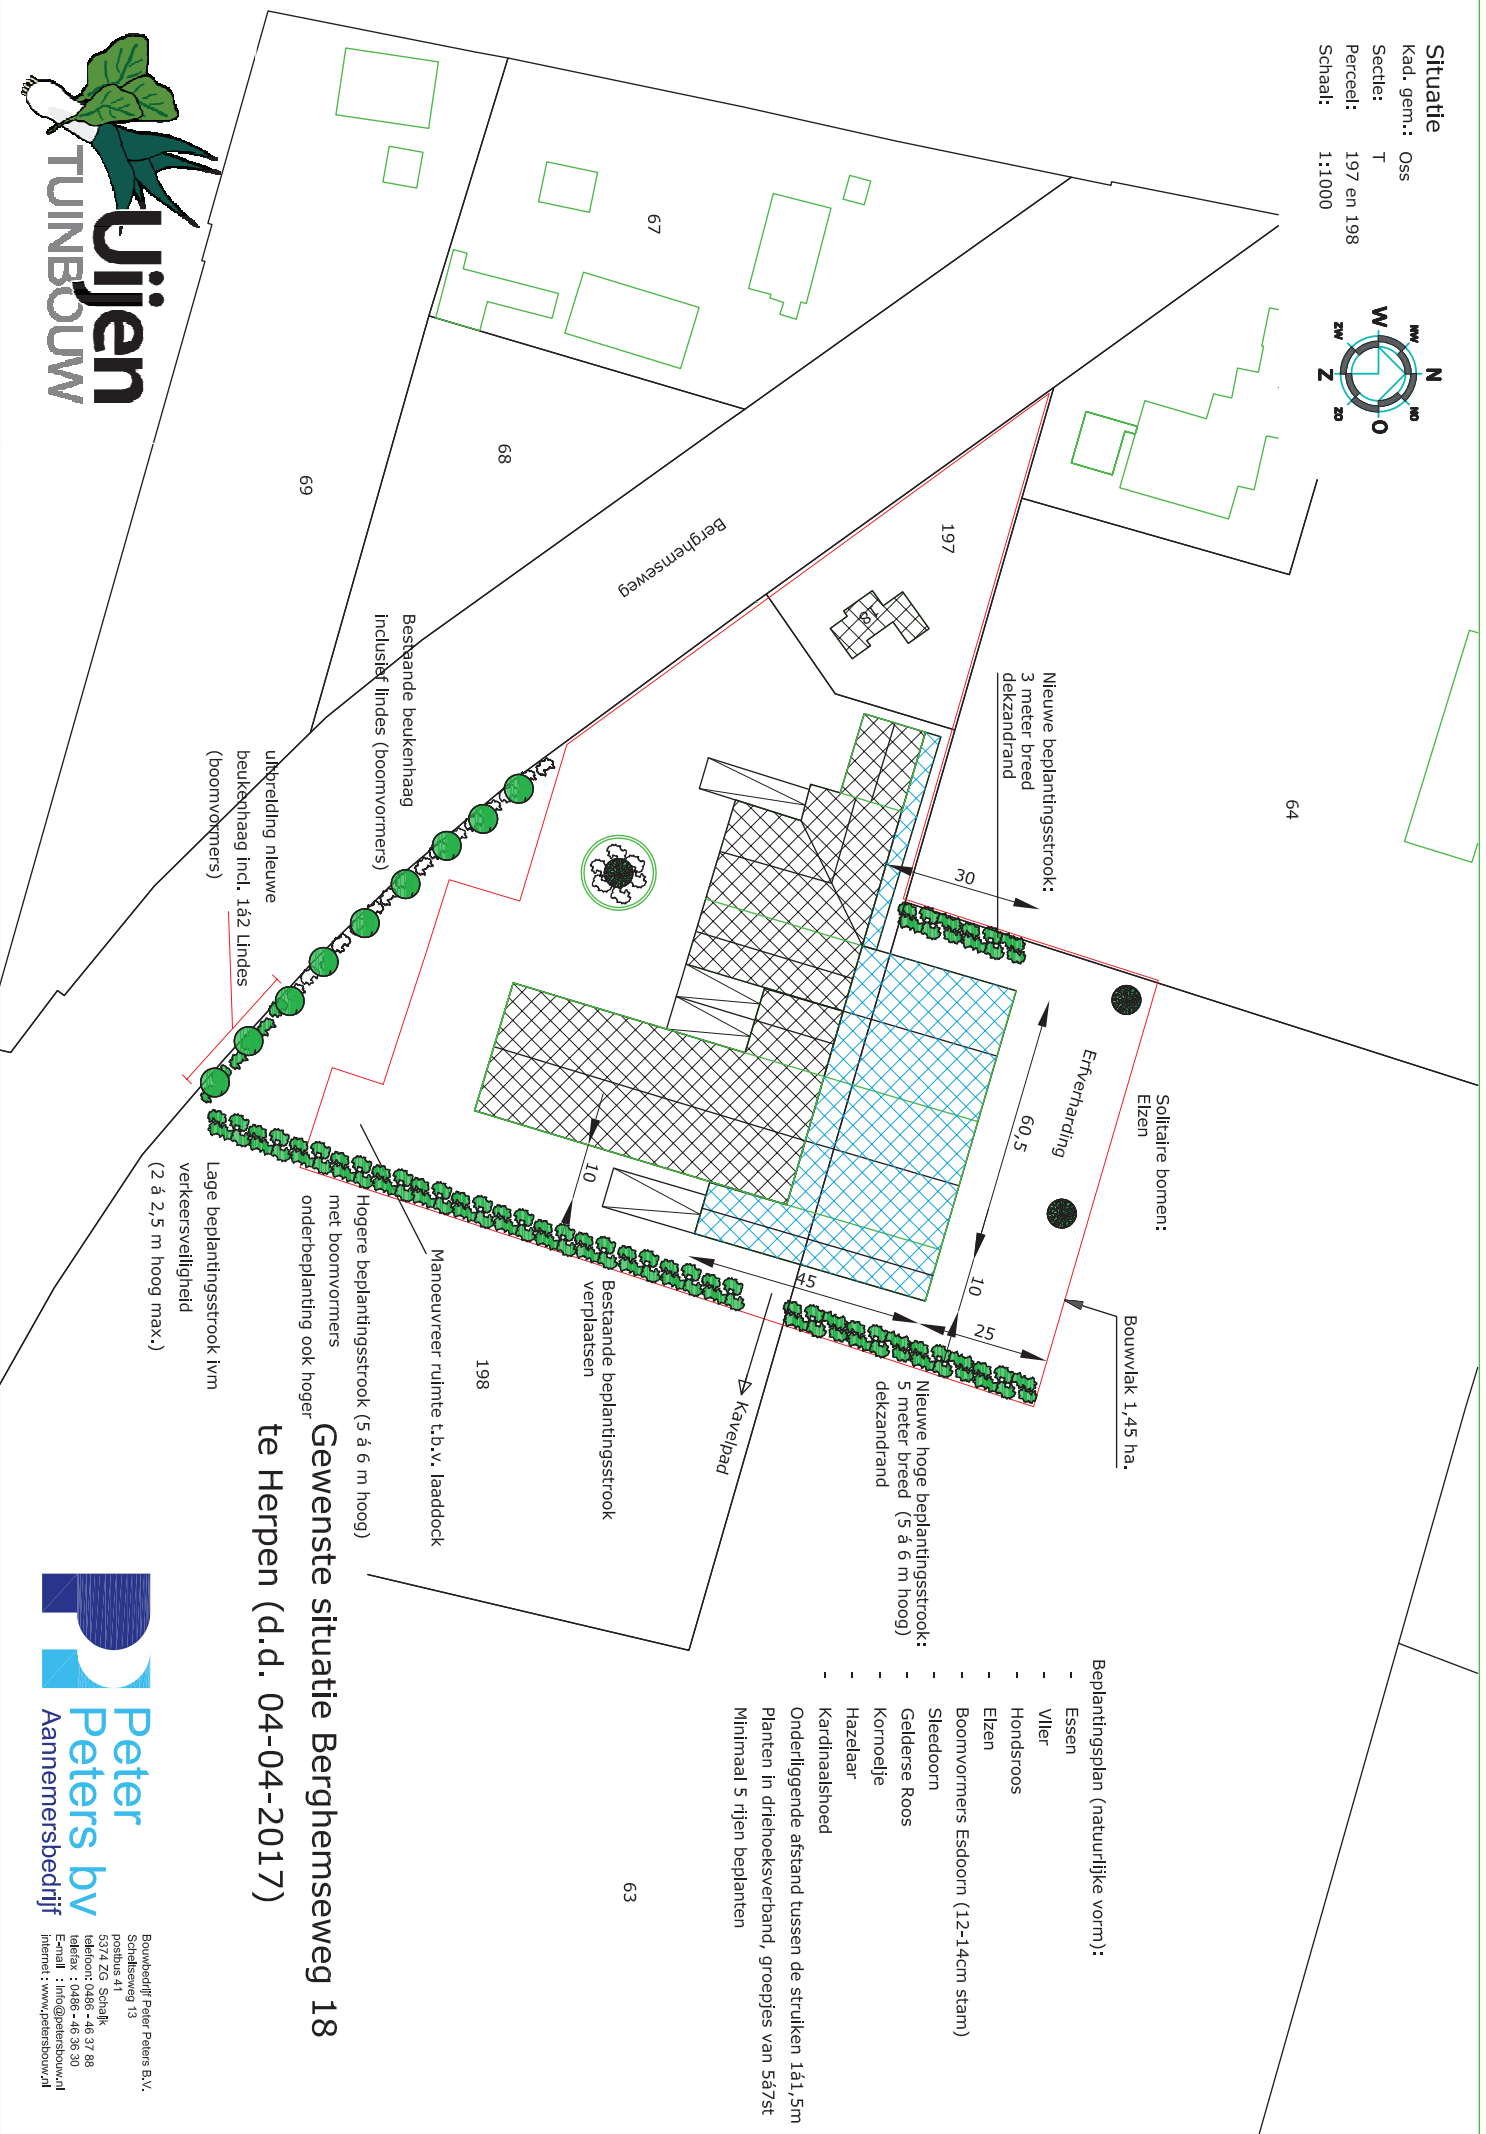


Beplantingsplan (natuurlijke vorm):

- Essen
- Vlier
- Hondsrös
- Elzen
- Boomvormers Esdoorn (12-14cm stam)
- Sleedoorn
- Gelderse Roos
- kornoelje
- Hazelaar
- Kardinaalshoed

Onderliggende afstand tussen de struiken 1à1,5m
 Planten in driehoeksverband, groepjes van 5à7st
 Minimaal 5 rijen beplanten

**Gewenste situatie Berghemseweg 18
 te Herpen (d.d. 04-04-2017)**

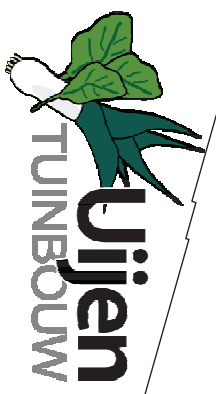

Peter Peters bv
 Aannemersbedrijf

Bouwbedrijf Peter Peters B.V.
 Schellsweg 13
 postbus 41
 5374 ZG Schalk
 telefoon: 0486-46 38 89
 telefoon: 0486-46 38 30
 E-mail: info@petersbouw.nl
 internet: www.petersbouw.nl