



Princen

Ontwerp BouwProcesBegeleiding B.V.

De Hammen 40
5371 MK Ravenstein
0486 - 41 28 29
info@kantoorprincen.nl

tekening:
bestaande situatie

formaat A3
schaal 1:500

omschrijving:
Plan ontwikkeling inbreiding
bedrijfswoning

opdrachtgever:
Fam. Bouman

project:
W12-0455

getekend door:
BvO

datum:
04-09-2016

Bestaan:
Perceel 324 + 1030 = 1996m²
Bestaande bebouwing = 563m²

Bebouwingspercentage = 28,2%



SO₇



Princen

Ontwerp | BouwProcesBegeleiding B.V.

De Hammen 40
5371 MK Ravenstein
0486 - 41 28 29
info@kantoorprincen.nl

tekening:
Nieuwe situatie

formaat A3
schaal 1:500

omschrijving:
Plan ontwikkeling inbreiding
bedrijfswoning

opdrachtgever:
Fam. Bouman

project:
W12-0455

getekend door:
BvO


datum:
04-09-2016

Bestaand:
Perceel 324 + 1030 = 1996m²
Bestaande bebouwing = 563m²

Bebouwingspercentage = 28,2%

Nieuw:
Bestaande bebouwing = 563m²
Nieuwe woning 132m²
Nieuwe opslagloods 422m²

Bebouwingspercentage = 55,9%

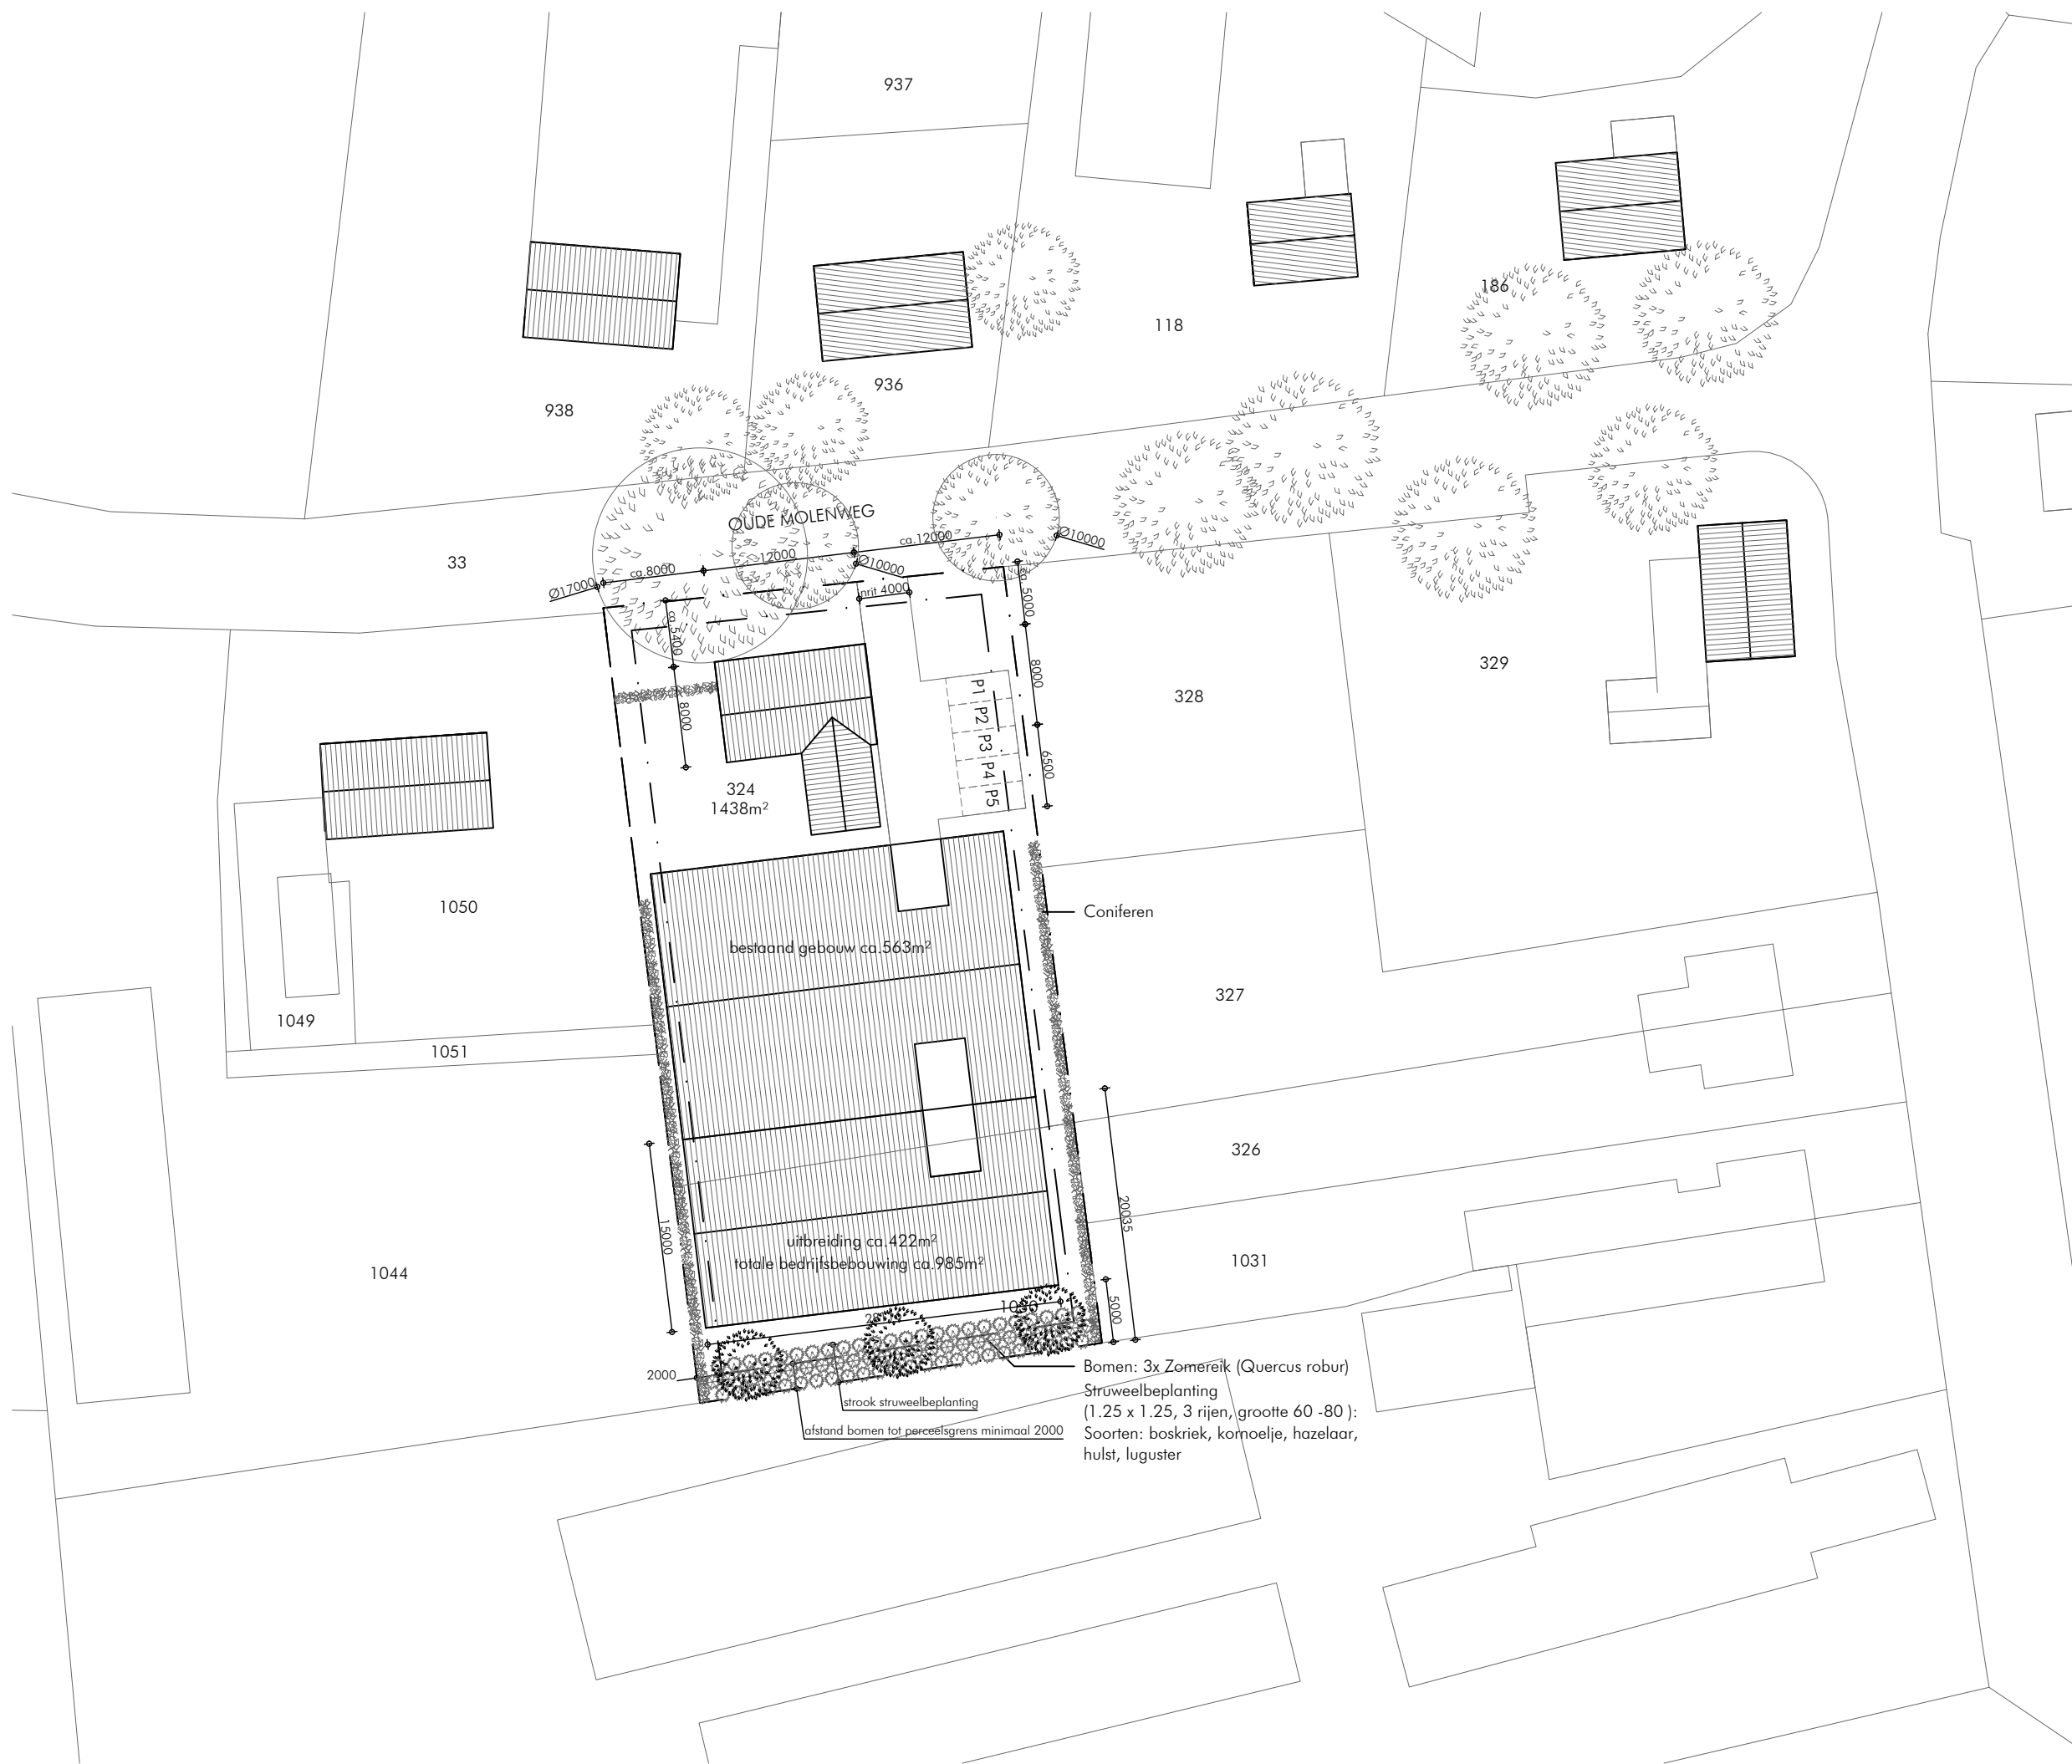

SO₈



Princen

Ontwerp BouwProcesBegeleiding B.V.

De Hammen 40
5371 MK Ravenstein
0486 - 41 28 29
info@kantoorprincen.nl

tekening:
Nieuwe situatie

formaat A3
schaal 1:500

omschrijving:
Plan ontwikkeling inbreiding
bedrijfswoning

opdrachtgever:
Fam. Bouman

project:
W12-0455

getekend door:
BvO

datum:
04-09-2016

Bestand:
Perceel 324 + 1030 = 1996m²
Bestaande bebouwing = 563m²


Bebouwingspercentage = 28,2%

Nieuw:
Bestaande bebouwing = 563m²
Nieuwe woning 132m²
Nieuwe opslagloods 422m²

Bebouwingspercentage = 55,9%



Onderlegger: Actueel
Hoogtebestand Nederland

SO_{8B}

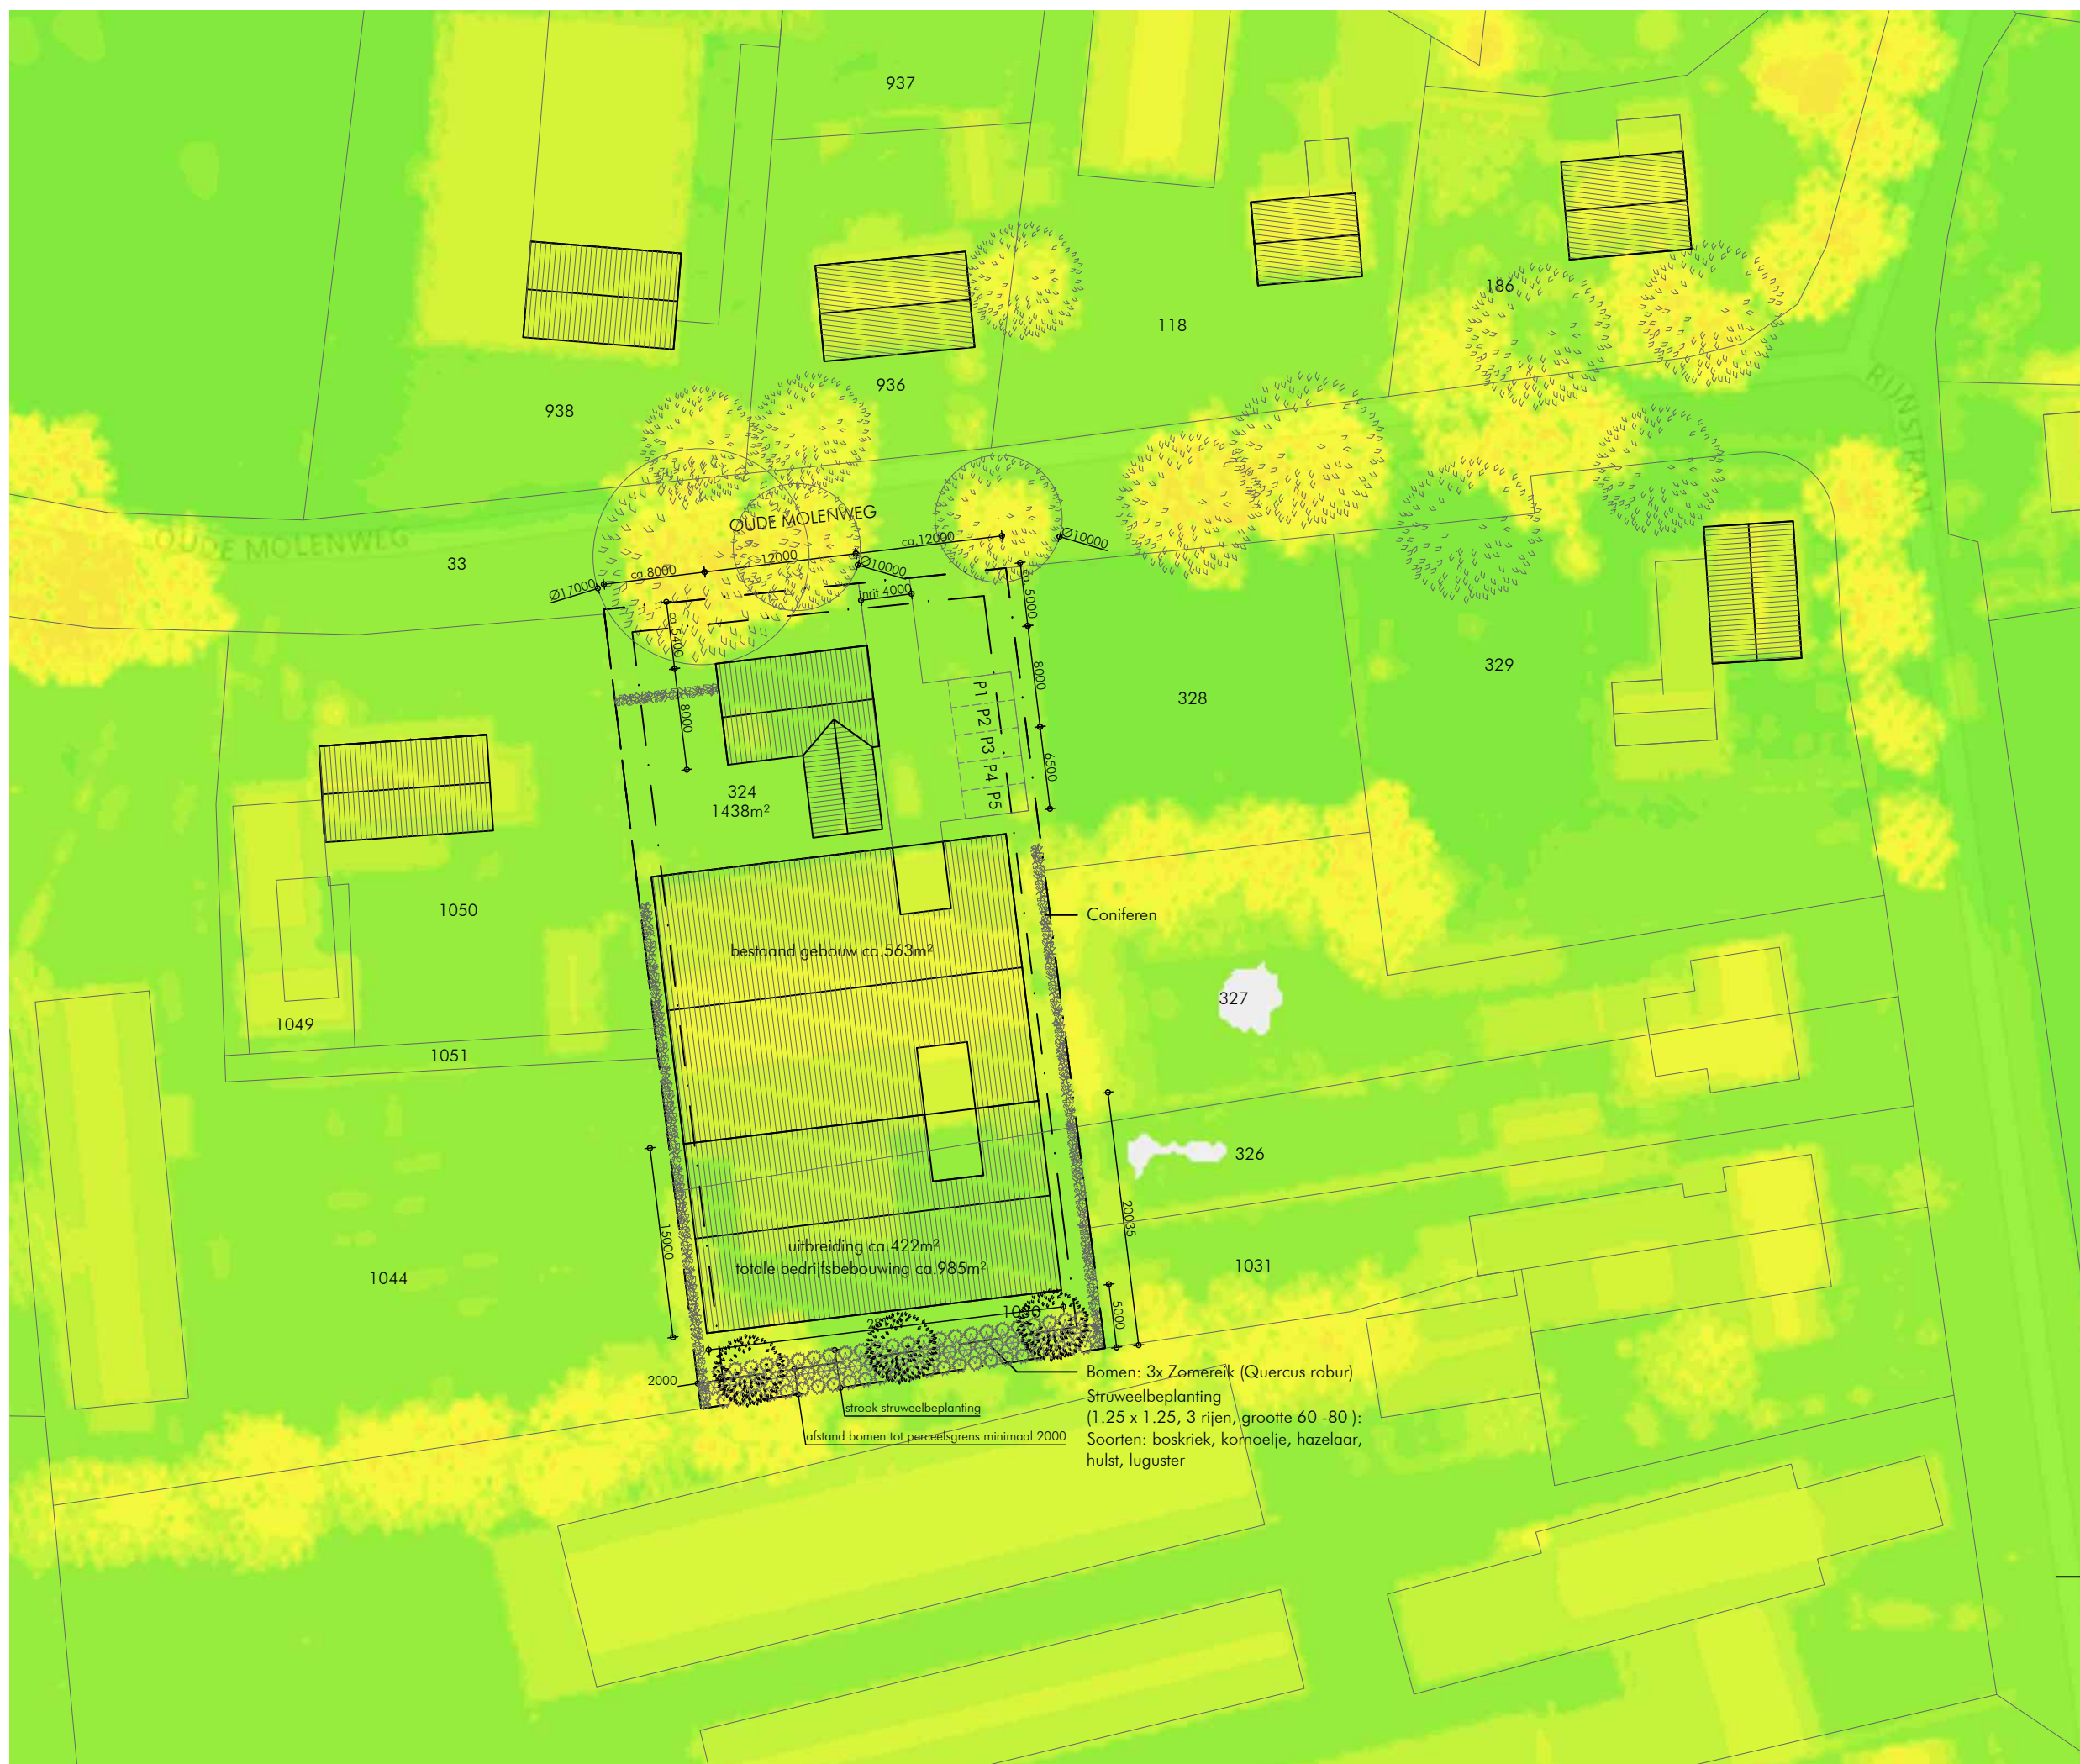

Bomen: 3x Zomereik (Quercus robur)
Struweelbeplanting
(1.25 x 1.25, 3 rijen, grootte 60 -80):
Soorten: boskriek, kornoelje, hazelaar,
hulst, luguster

strook struweelbeplanting
afstand bomen tot perceelsgrens minimaal 2000

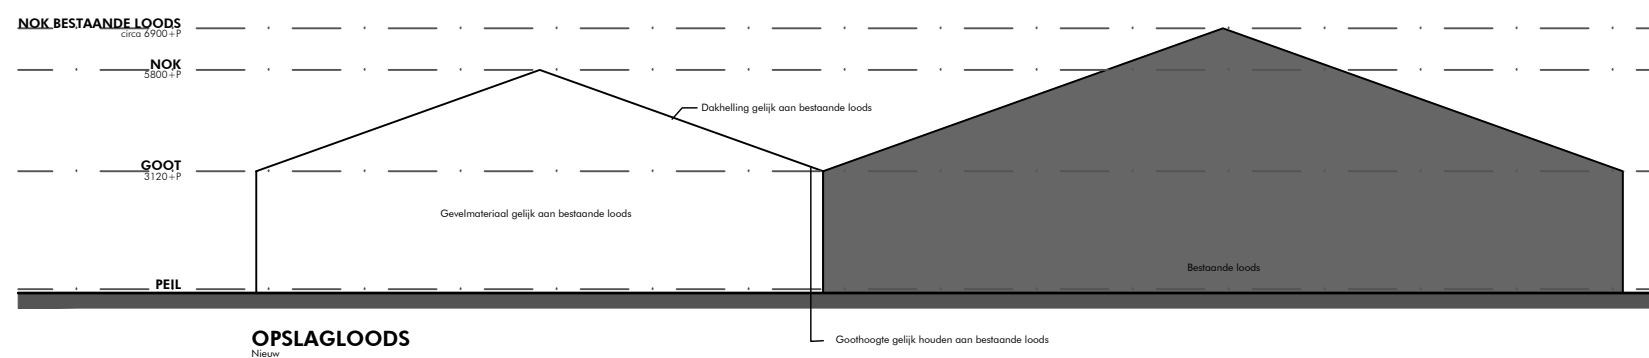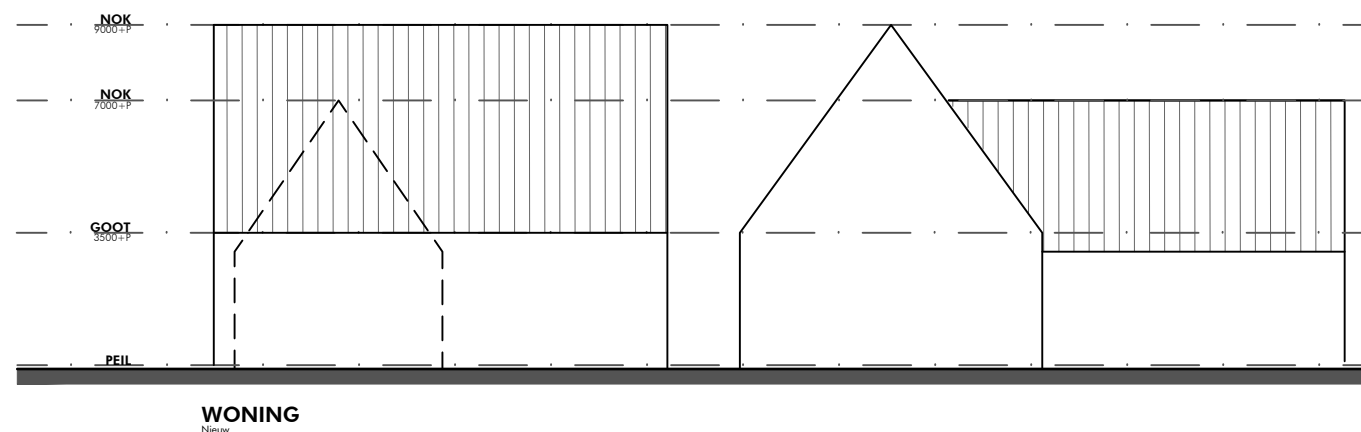

tekening:
Aanzichten

formaat A3
schaal 1:200


omschrijving:
Plan ontwikkeling inbreiding
bedrijfswoning

opdrachtgever:
Fam. Bouman

project:
W12-0455

getekend door:
BvO

datum:
04-09-2016

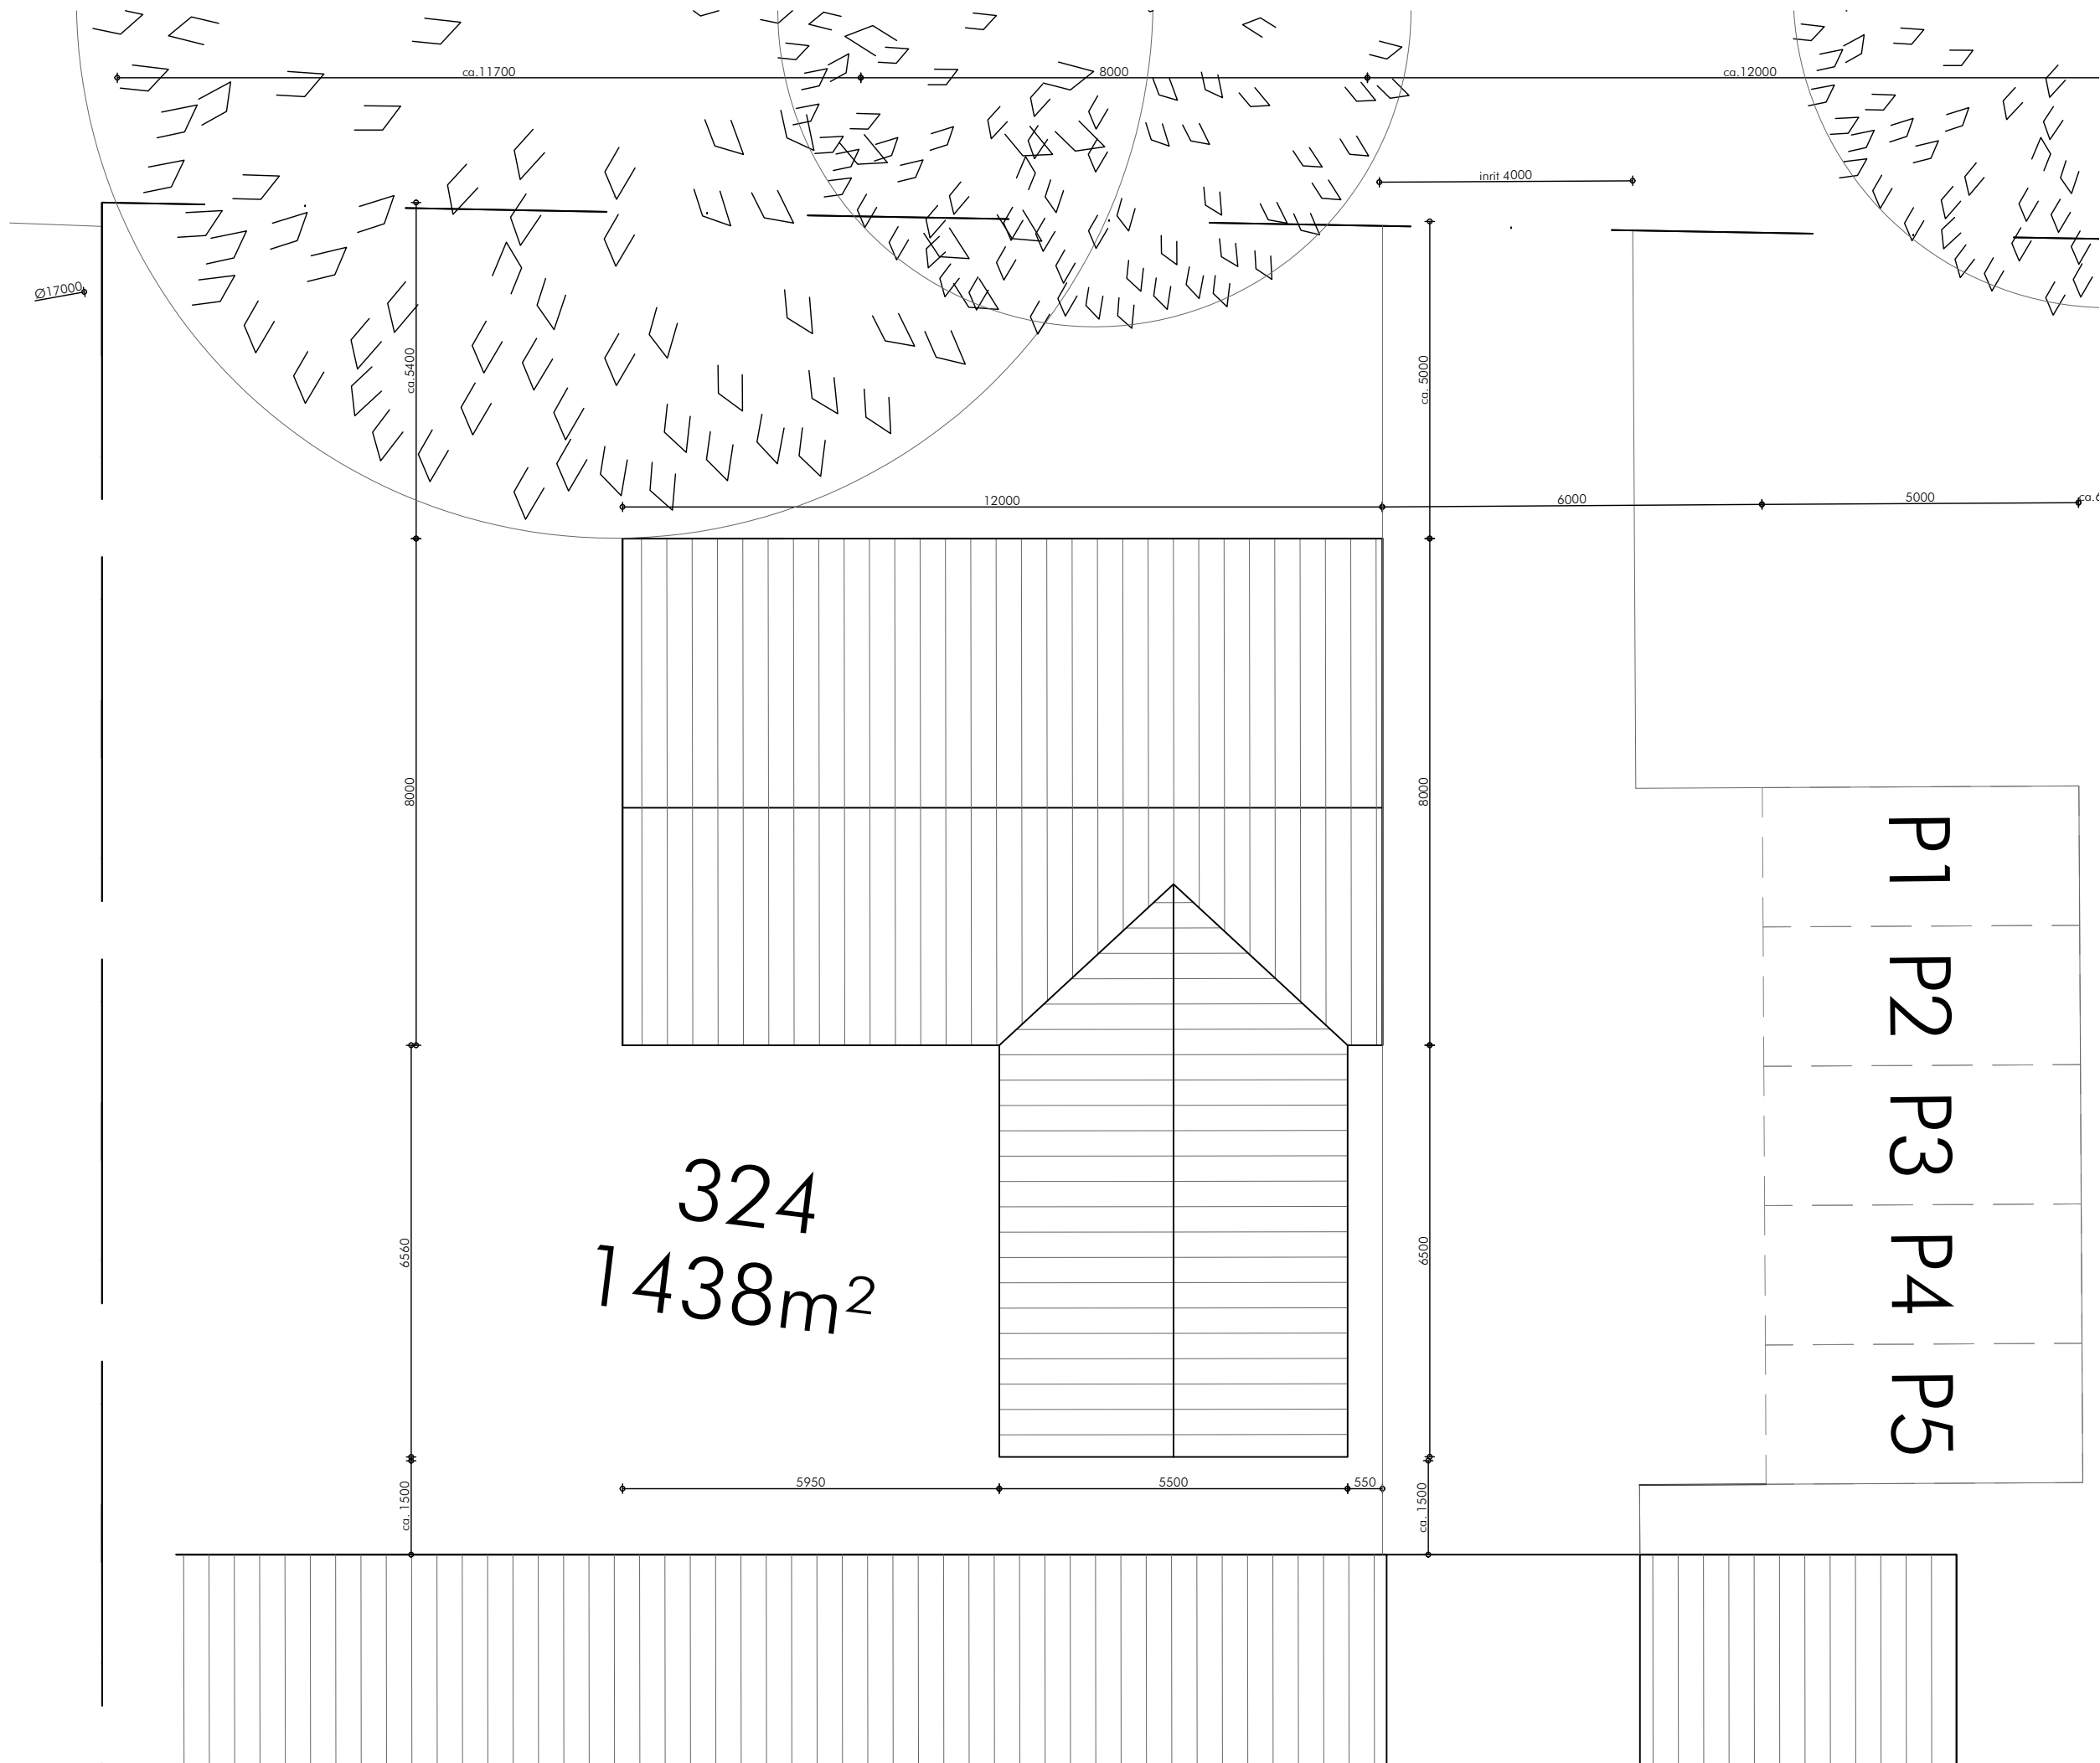

tekening:
 Nieuwe situatie

formaat A3
 schaal 1:100

omschrijving:
 Plan ontwikkeling inbreiding
 bedrijfswoning

opdrachtgever:
 Fam. Bouman

project:
 W12-0455

getekend door:
 BvO

datum:
 04-09-2016