


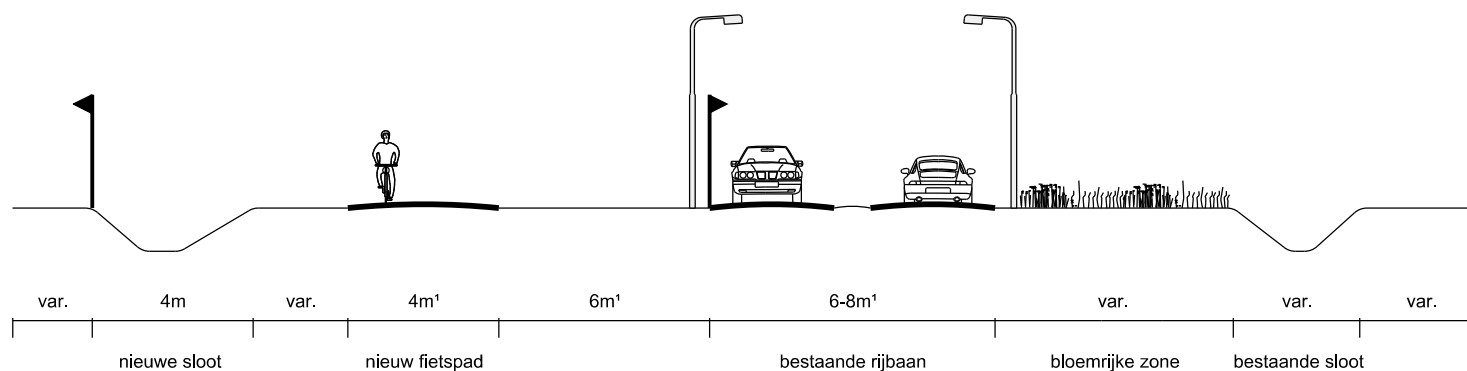

Nieuw profiel - N625 - John F. Kennedybaan

Ruimtelijke Ontwikkeling



Bestemmingsplan N625 Fietspad - Oss - 2020
Profiel - John F. Kennedybaan / N625

get.	MdK	a	03-12-2019 / MdK	d		schaal	1:200
dat.	28-08-2019	b		e		werknr.	NL.IMRO.0828.BPftspdN625oss2020
form.	A4	c		f		tekeningnr.	BPftspdN625oss2020-VG01_pr01