


Kad. gem.: Lith
Sectie: G
Perceel: 273 en 274
Schaal: 1:1000

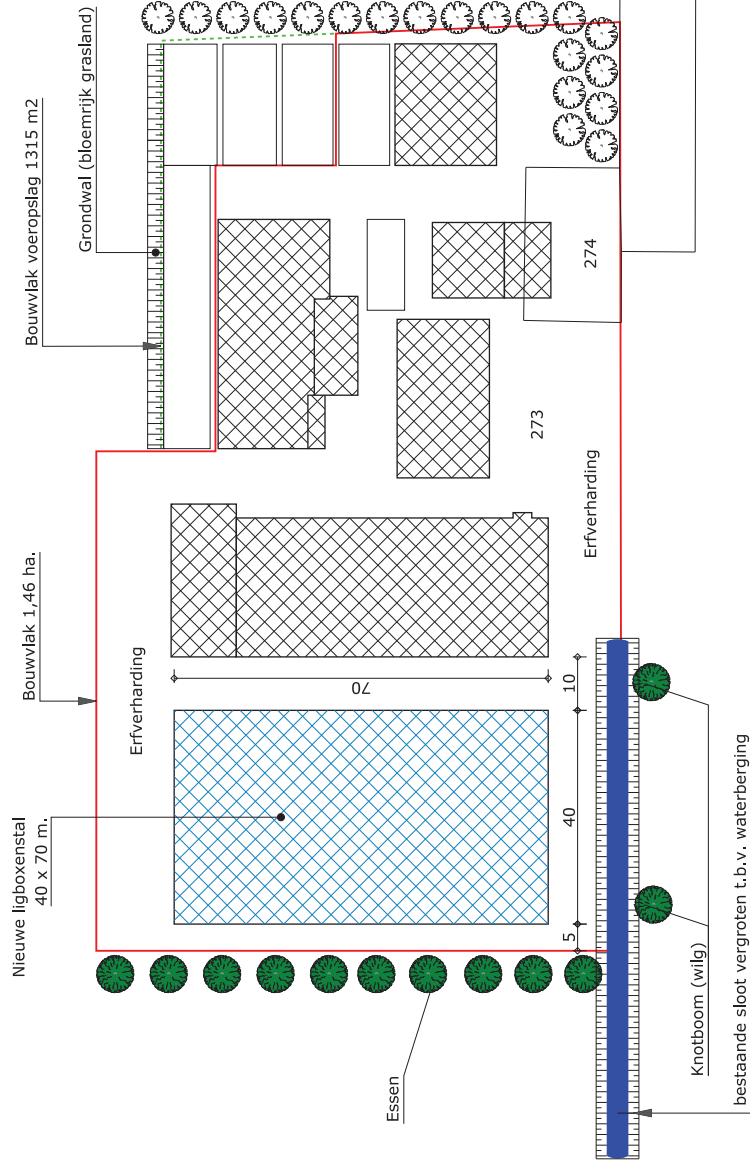

ZLTO

Zuidelijke Land- en Tuinbouworganisatie
www.zlto.nl

Locatieadvies