
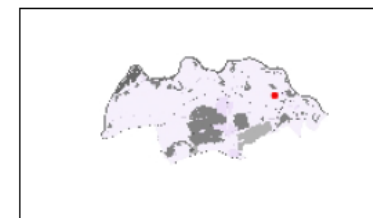


Bendelaar 1 Deursen-Dennenburg

te slopen bebouwing

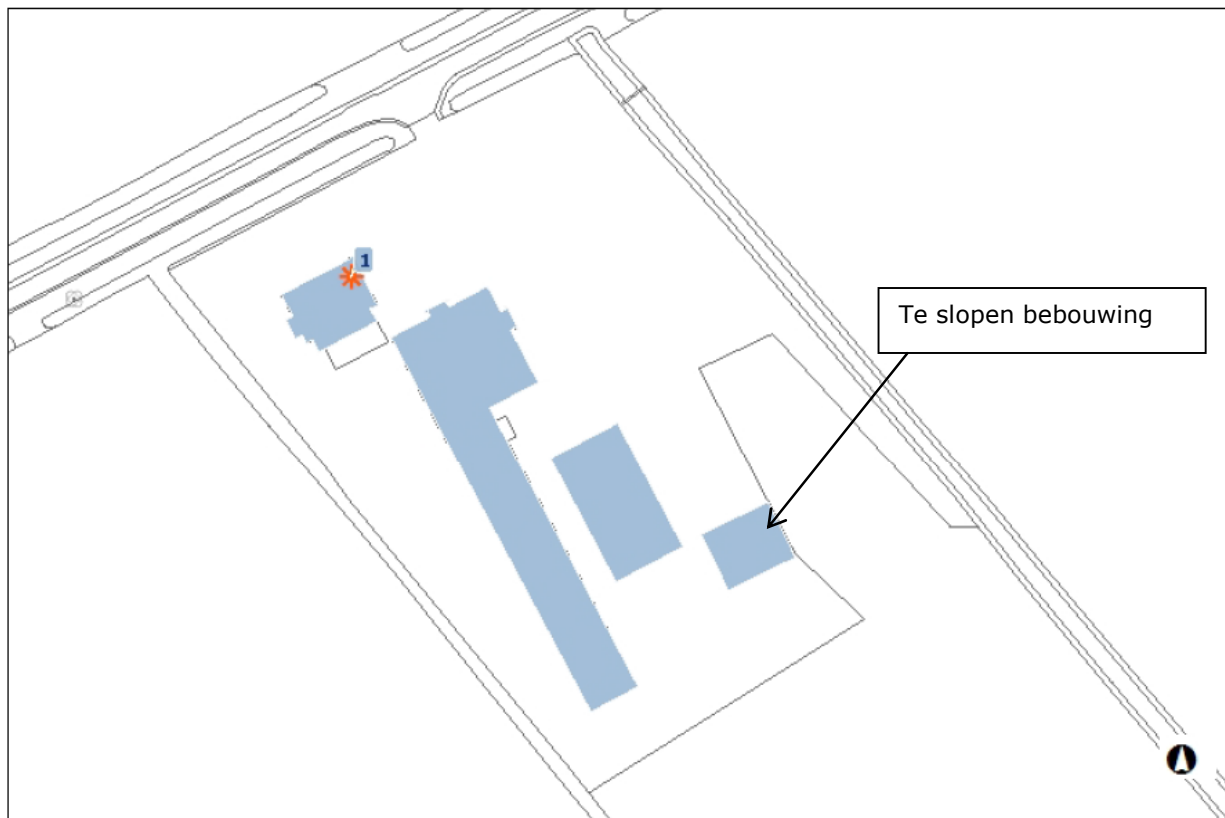

Legenda

BAG-object

- LEEG
- ▲ Niet wonen-Onderzoek/Geconstateerd
- Bijeenkomstfunctie
- Gezondheidszorgfunctie
- Industriefunctie
- Kantoorfunctie
- Logiesfunctie
- Onderwijsfunctie
- Overige gebruiksfunctie
- Sportfunctie
- Winkelfunctie
- ▲ Wonen-Onderzoek/Geconstateerd
- Woonfunctie

NHR-gegevens

- BAG-Ligplaats
- BAG-Standplaats

Copyright © 2013 Esri Nederland B.V., Grontmij Nederland B.V.

Geoweb versie 5.0

Alle rechten voorbehouden

Aan deze tekening kunnen geen rechten worden ontleend © 2013

Auteur:

Datum: 02-06-2017

Schaal: 1: 1000