


Maasdijk 3, Megen

aanvulling op voorstel voor inrit

EvdV, 09-04-2014

GEMEENTE  OSS

GEMEENTE  OSS

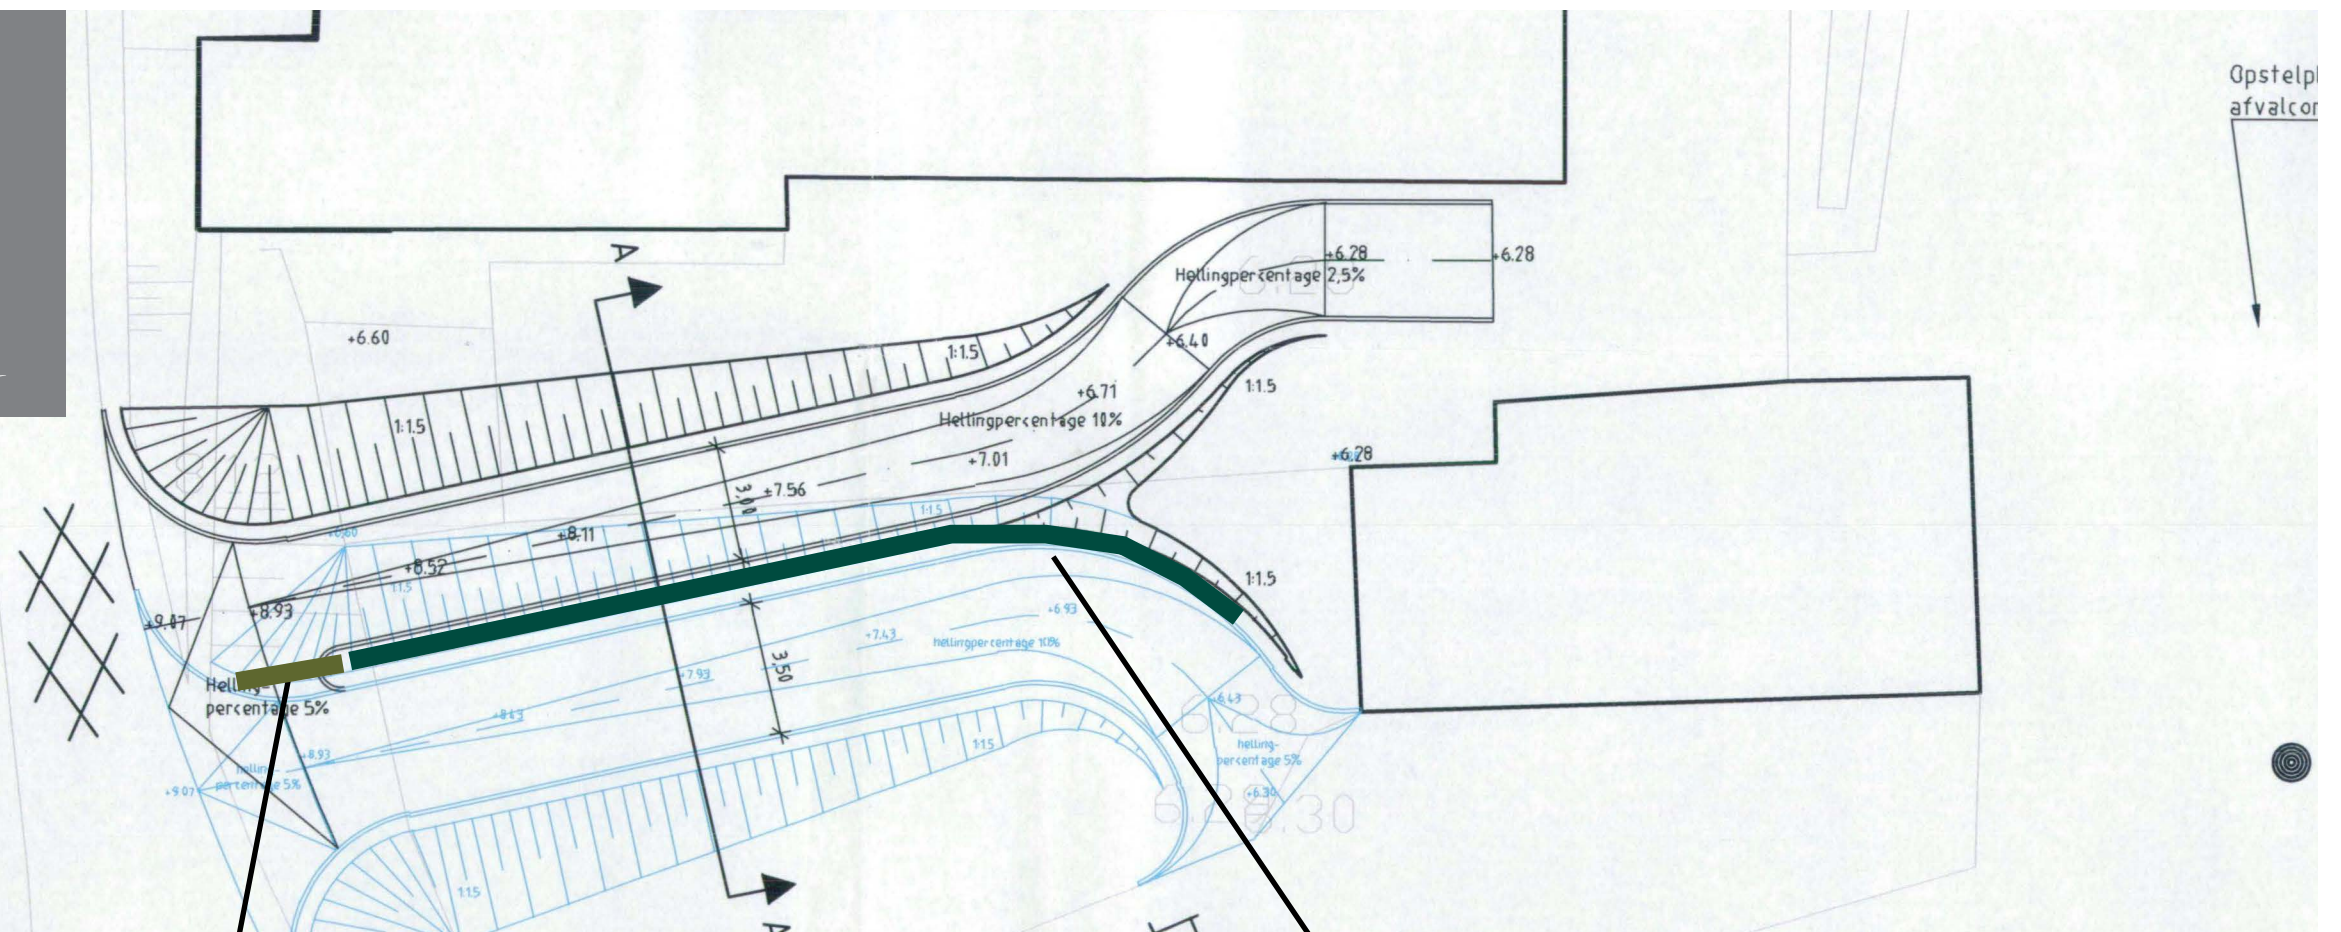

Haag doortrekken tot op ca. 2 m van de weg om beeld van breed stuk verharding (inritten) visueel te doorbreken.

Nieuw stuk haag max. 1 m hoog om zicht op voorzijde boerderij te behouden.

**Bestaande haag behouden
als scheiding tussen twee
inritten.**

