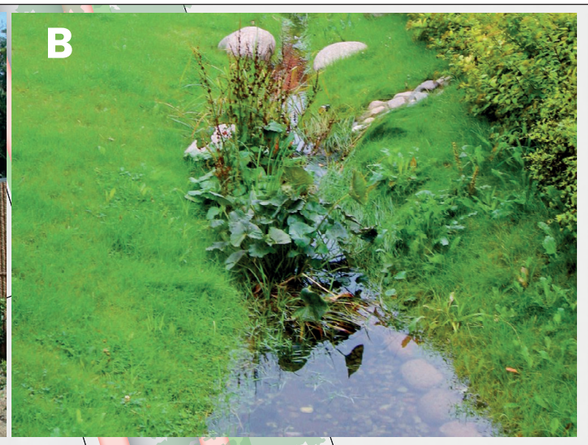

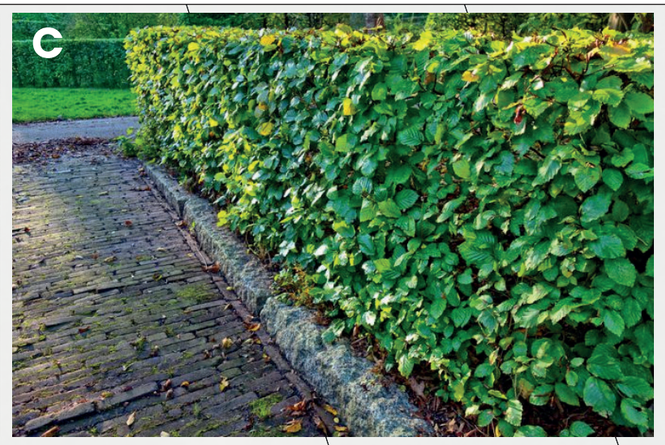

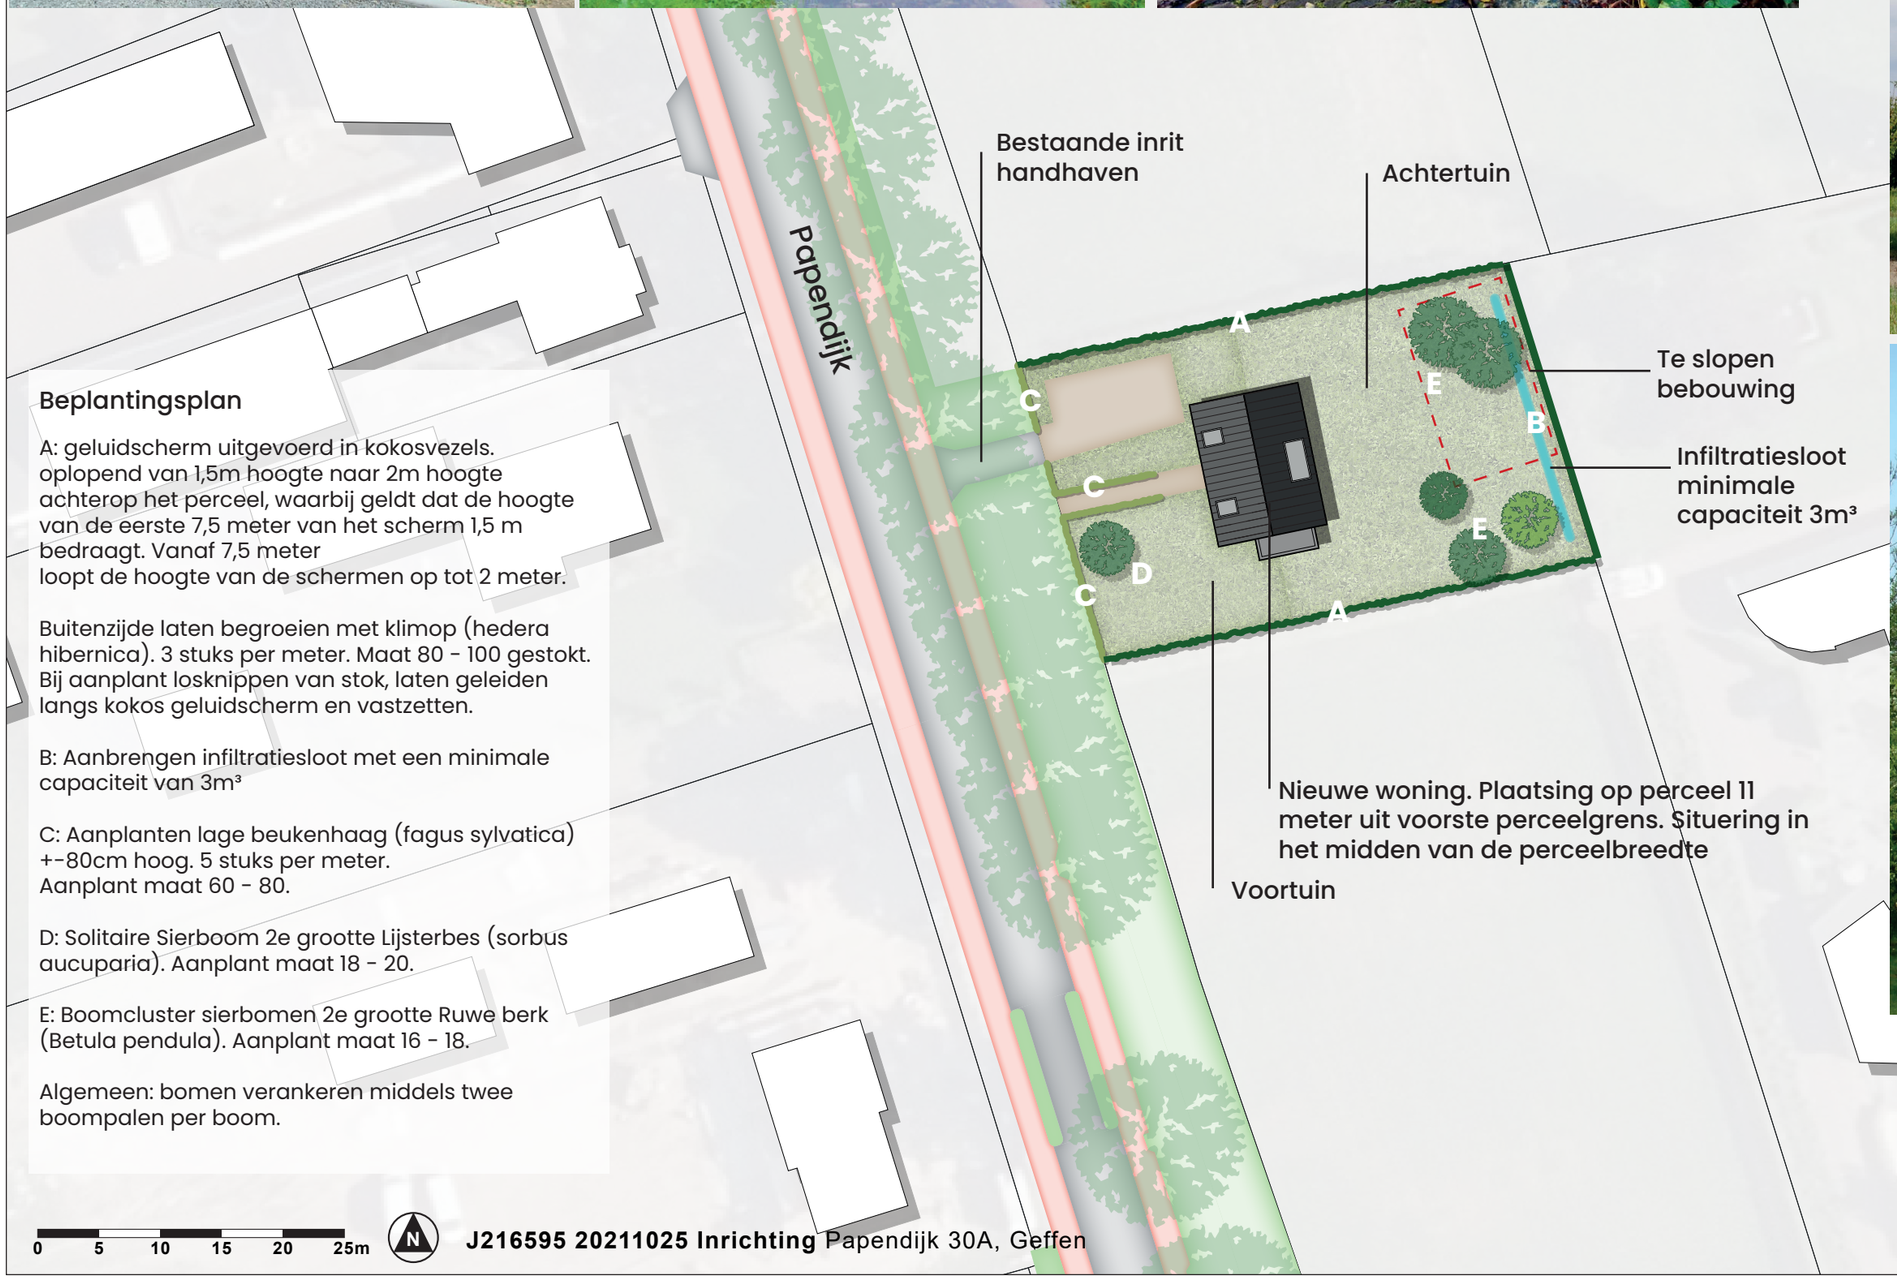

Beplantingsplan

A: geluidscherm uitgevoerd in kokosvezels. oplopend van 1,5m hoogte naar 2m hoogte achterop het perceel, waarbij geldt dat de hoogte van de eerste 7,5 meter van het scherm 1,5 m bedraagt. Vanaf 7,5 meter loopt de hoogte van de schermen op tot 2 meter.

Buitenzijde laten begroeien met klimop (hedera hibernica). 3 stuks per meter. Maat 80 - 100 gestokt. Bij aanplant losknippen van stok, laten geleiden langs kokos geluidscherm en vastzetten.

B: Aanbrengen infiltratiesloot met een minimale capaciteit van 3m³

C: Aanplanten lage beukenhaag (fagus sylvatica) +-80cm hoog. 5 stuks per meter. Aanplant maat 60 - 80.

D: Solitaire Sierboom 2e grootte Lijsterbes (sorbus aucuparia). Aanplant maat 18 - 20.

E: Boomcluster sierbomen 2e grootte Ruwe berk (Betula pendula). Aanplant maat 16 - 18.

Algemeen: bomen verankeren middels twee boompalen per boom.

J216595 20211025 Inrichting Papendijk 30A, Geffen

POUDEROYEN TONNAER