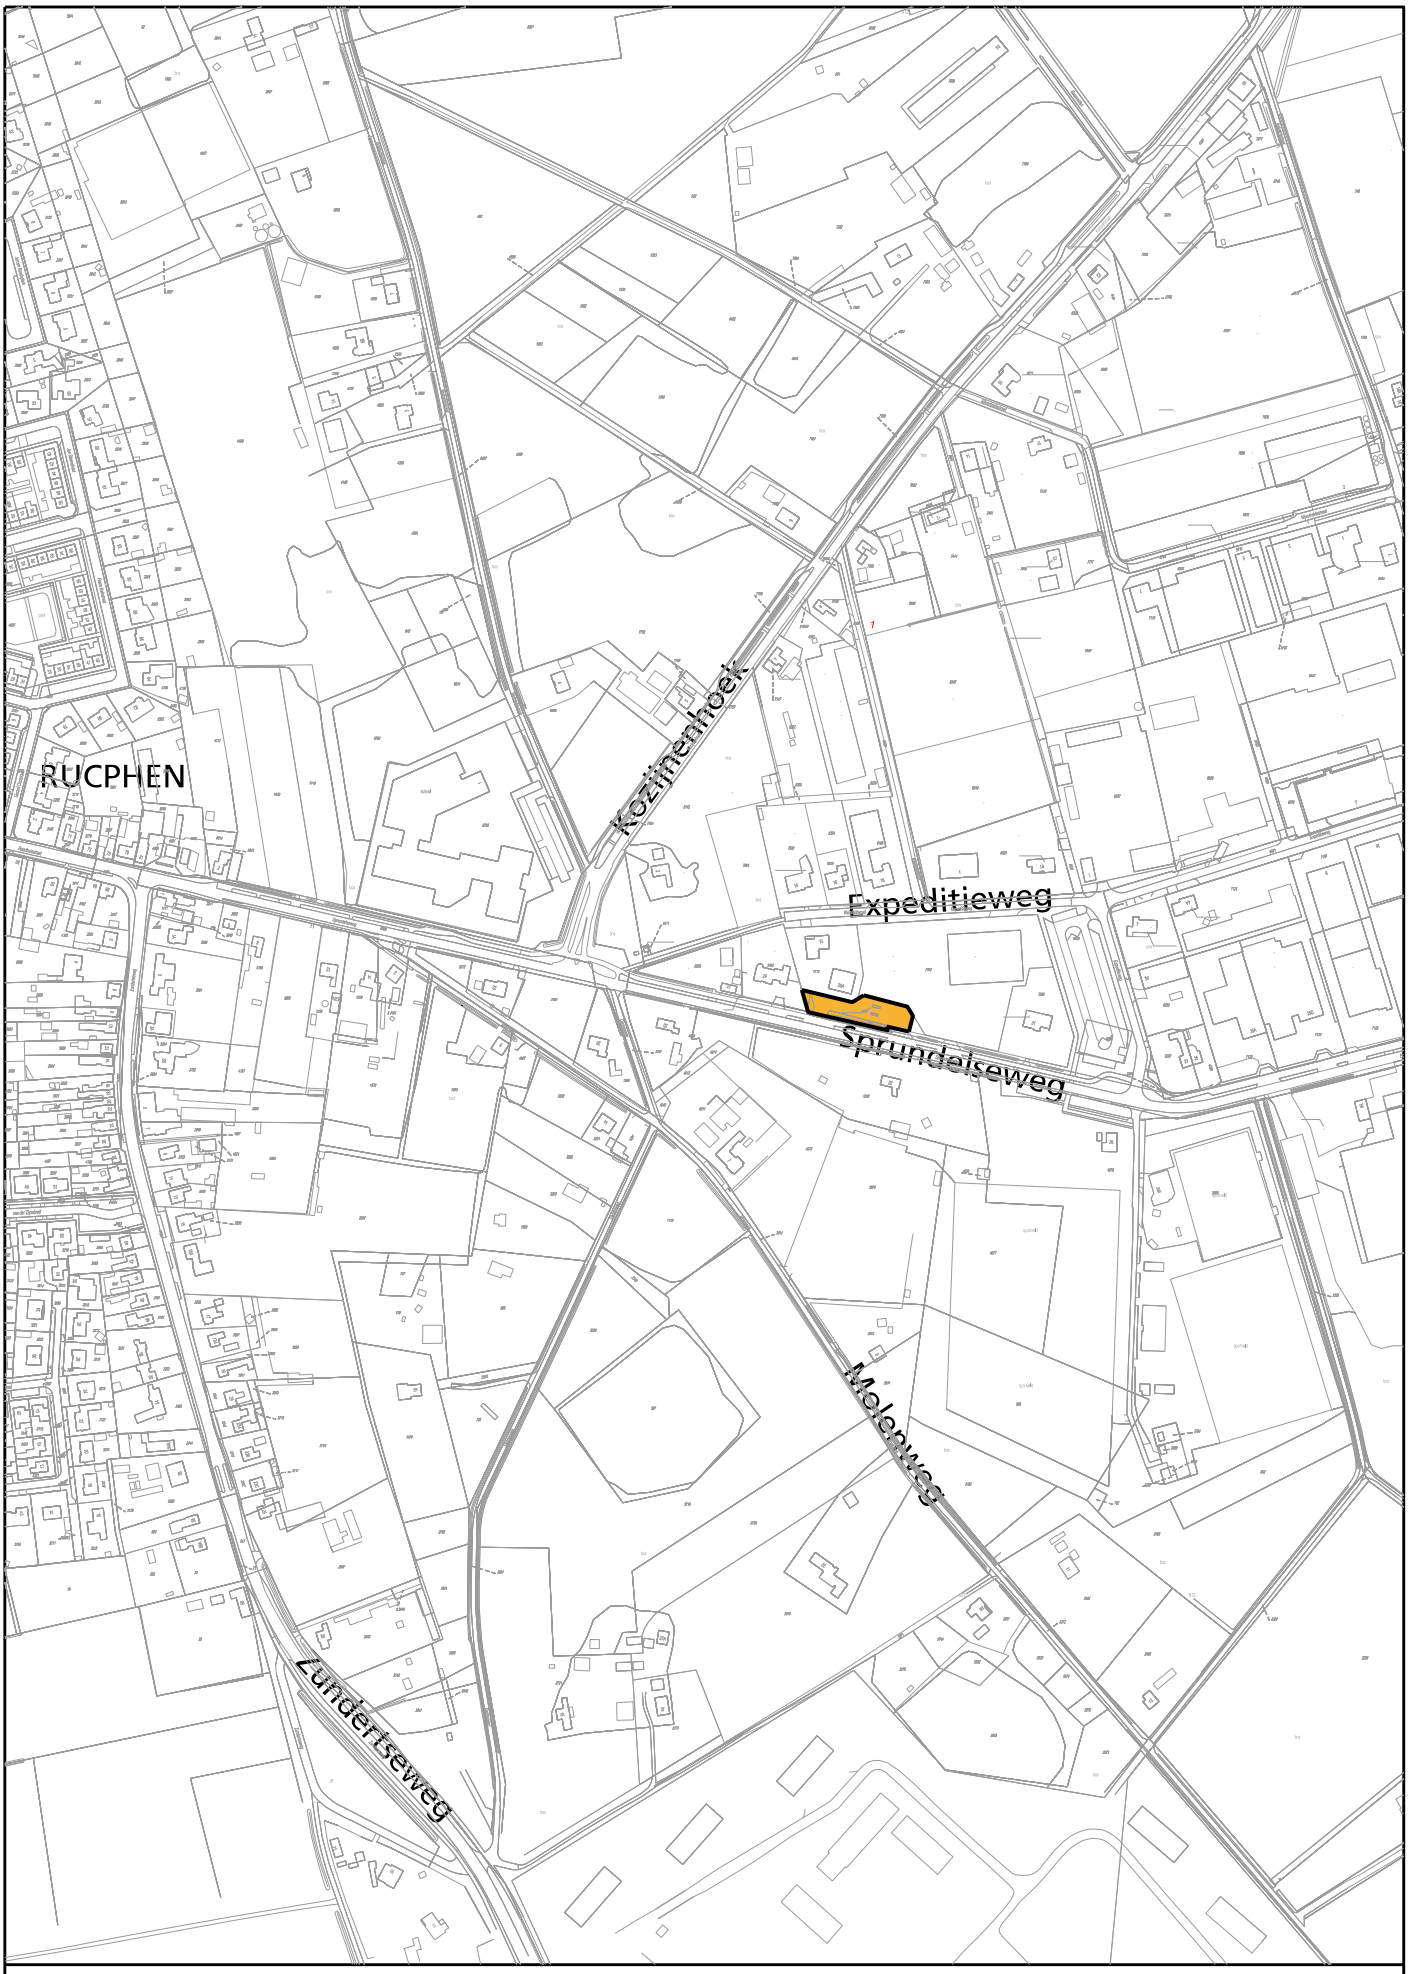

SITUERING PLANGEBIED

schaal 1 : 5.000