


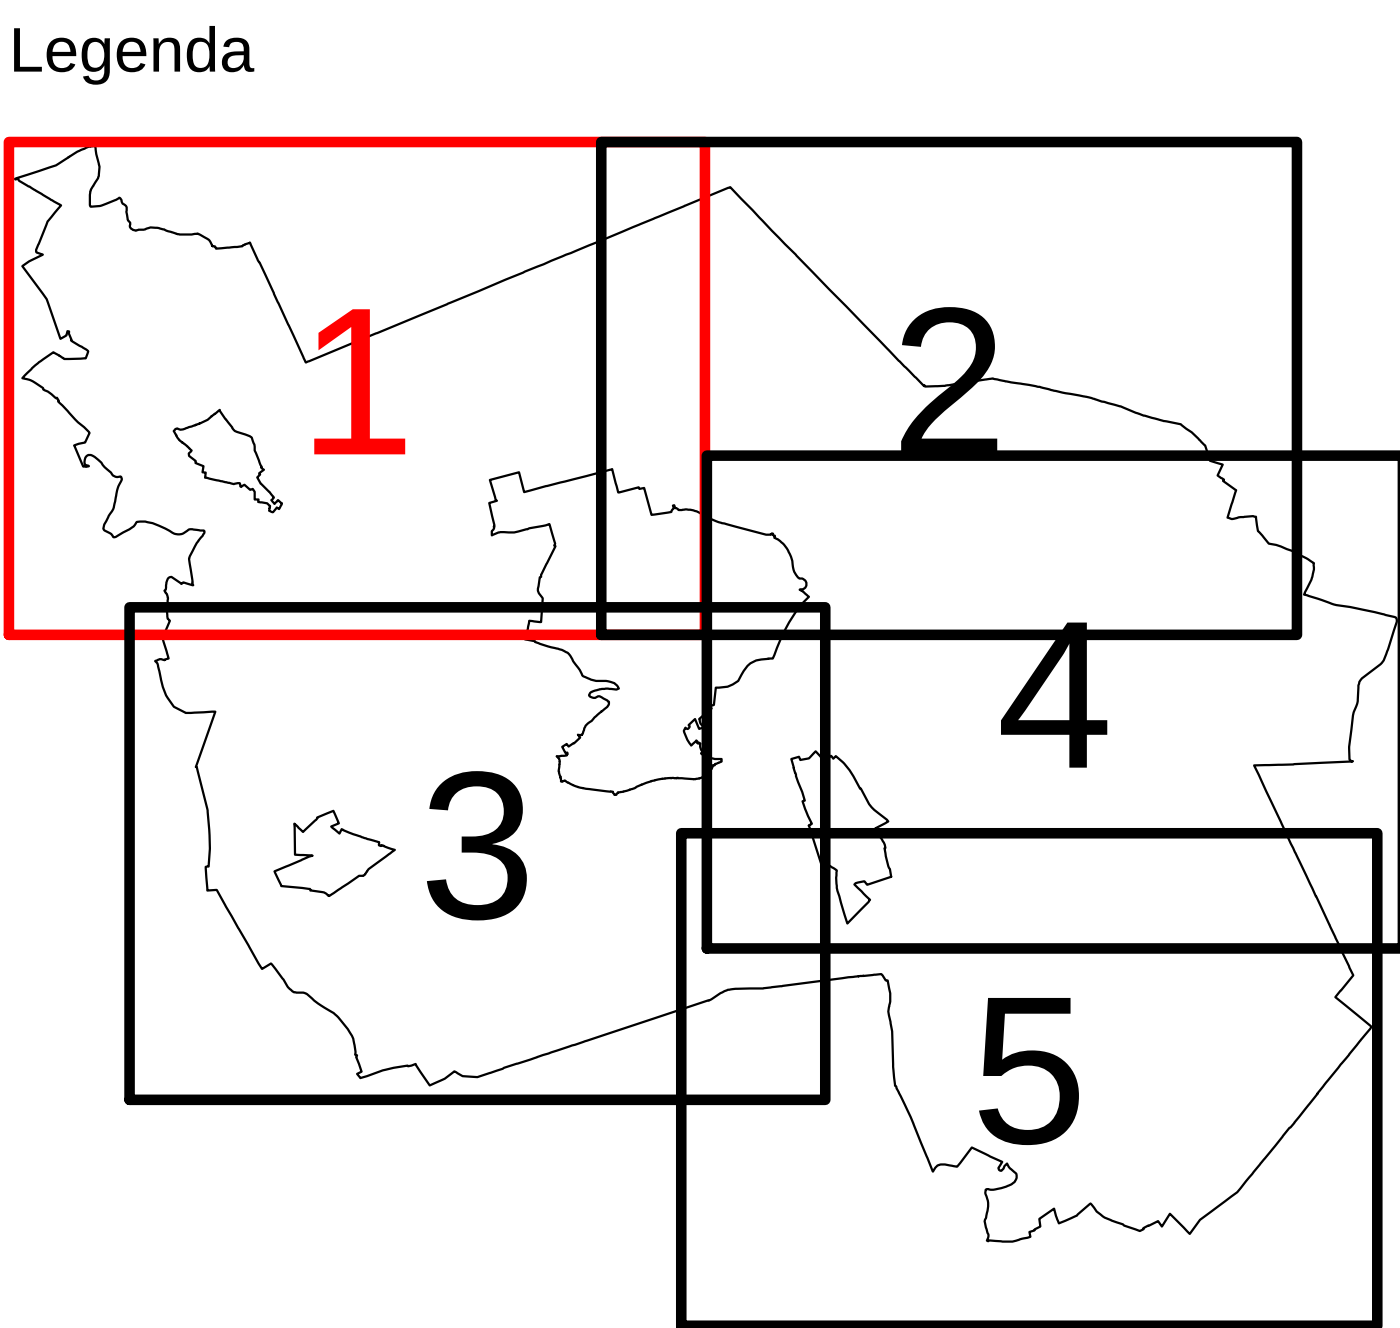

Bestemmingsplan:		Get: WDK	Datum: 26-07-2014
"Buitengebied Sint-Oedenrode, herziening 1"		Formaat: A0	Schaal: 1:5000
Gemeente Sint-Oedenrode		Tekeningsnummer: NL.IMRO.0466.BP2013Buitengebied14-v003	
Opdrachtgever: Gemeente Sint-Oedenrode		GIS/CAD Ondersteuning en software	
Status: vastgesteld		Geometrie 48, 5400 PM Gmsh Tel 0413 382276 E-mail: info@gis.nl Web: www.gis.nl	

Noordpijl