


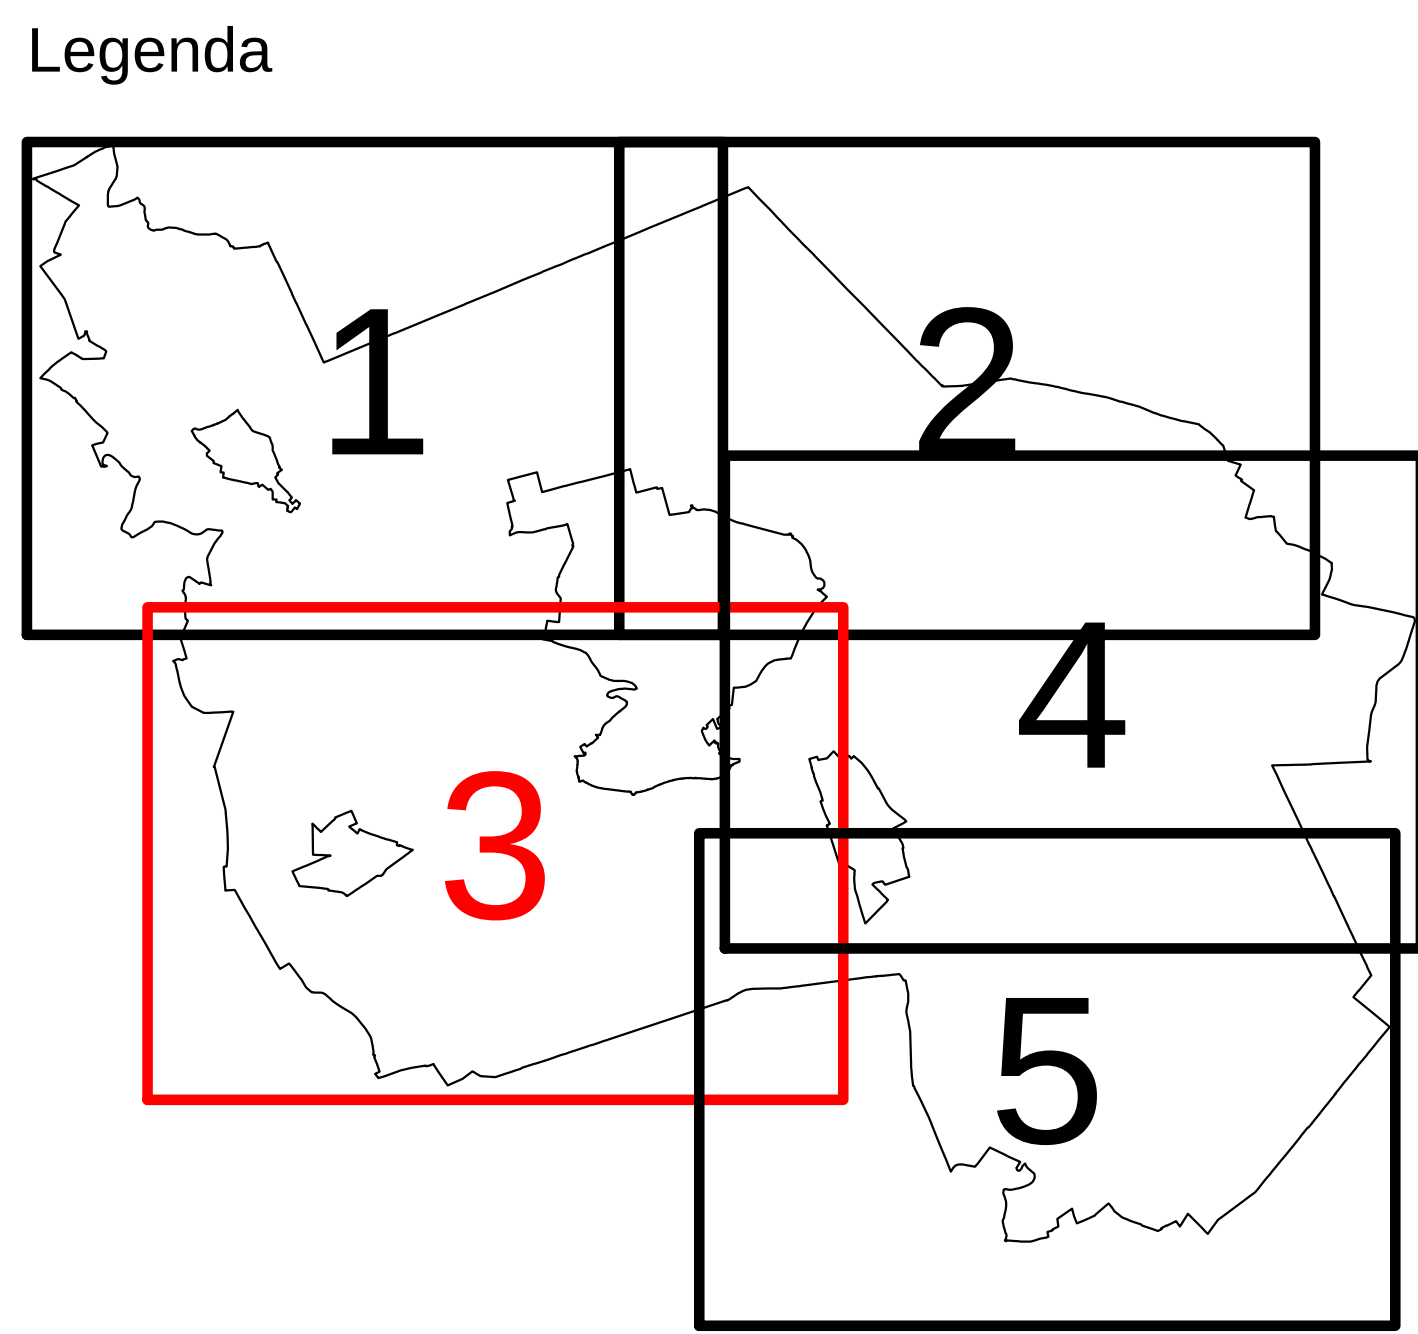

Bestemmingsplan:		Get: WDK	Datum: 26-07-2014
"Buitengebied Sint-Oedenrode, herziening 1"		Format: AD	Schaal: 1:5000
Gemeente Sint-Oedenrode		Tekeningsnummer: NL.IMRO.0466.BP2013.1B10.0010.0014-v003	
Opdrachtgever: Gemeente Sint-Oedenrode		GIS/CAD Ondersteuning en software	
Status: vastgesteld		Gemeente 48, 5400 PM Euse Tel 0413 382279 E-mail: info@stint-oedenrode.nl Web: www.stint-oedenrode.nl	

Noordpijl