


REGELS BIJLAGE 15 INPASSINGSPAN NEDERWEERTSEWEG 23

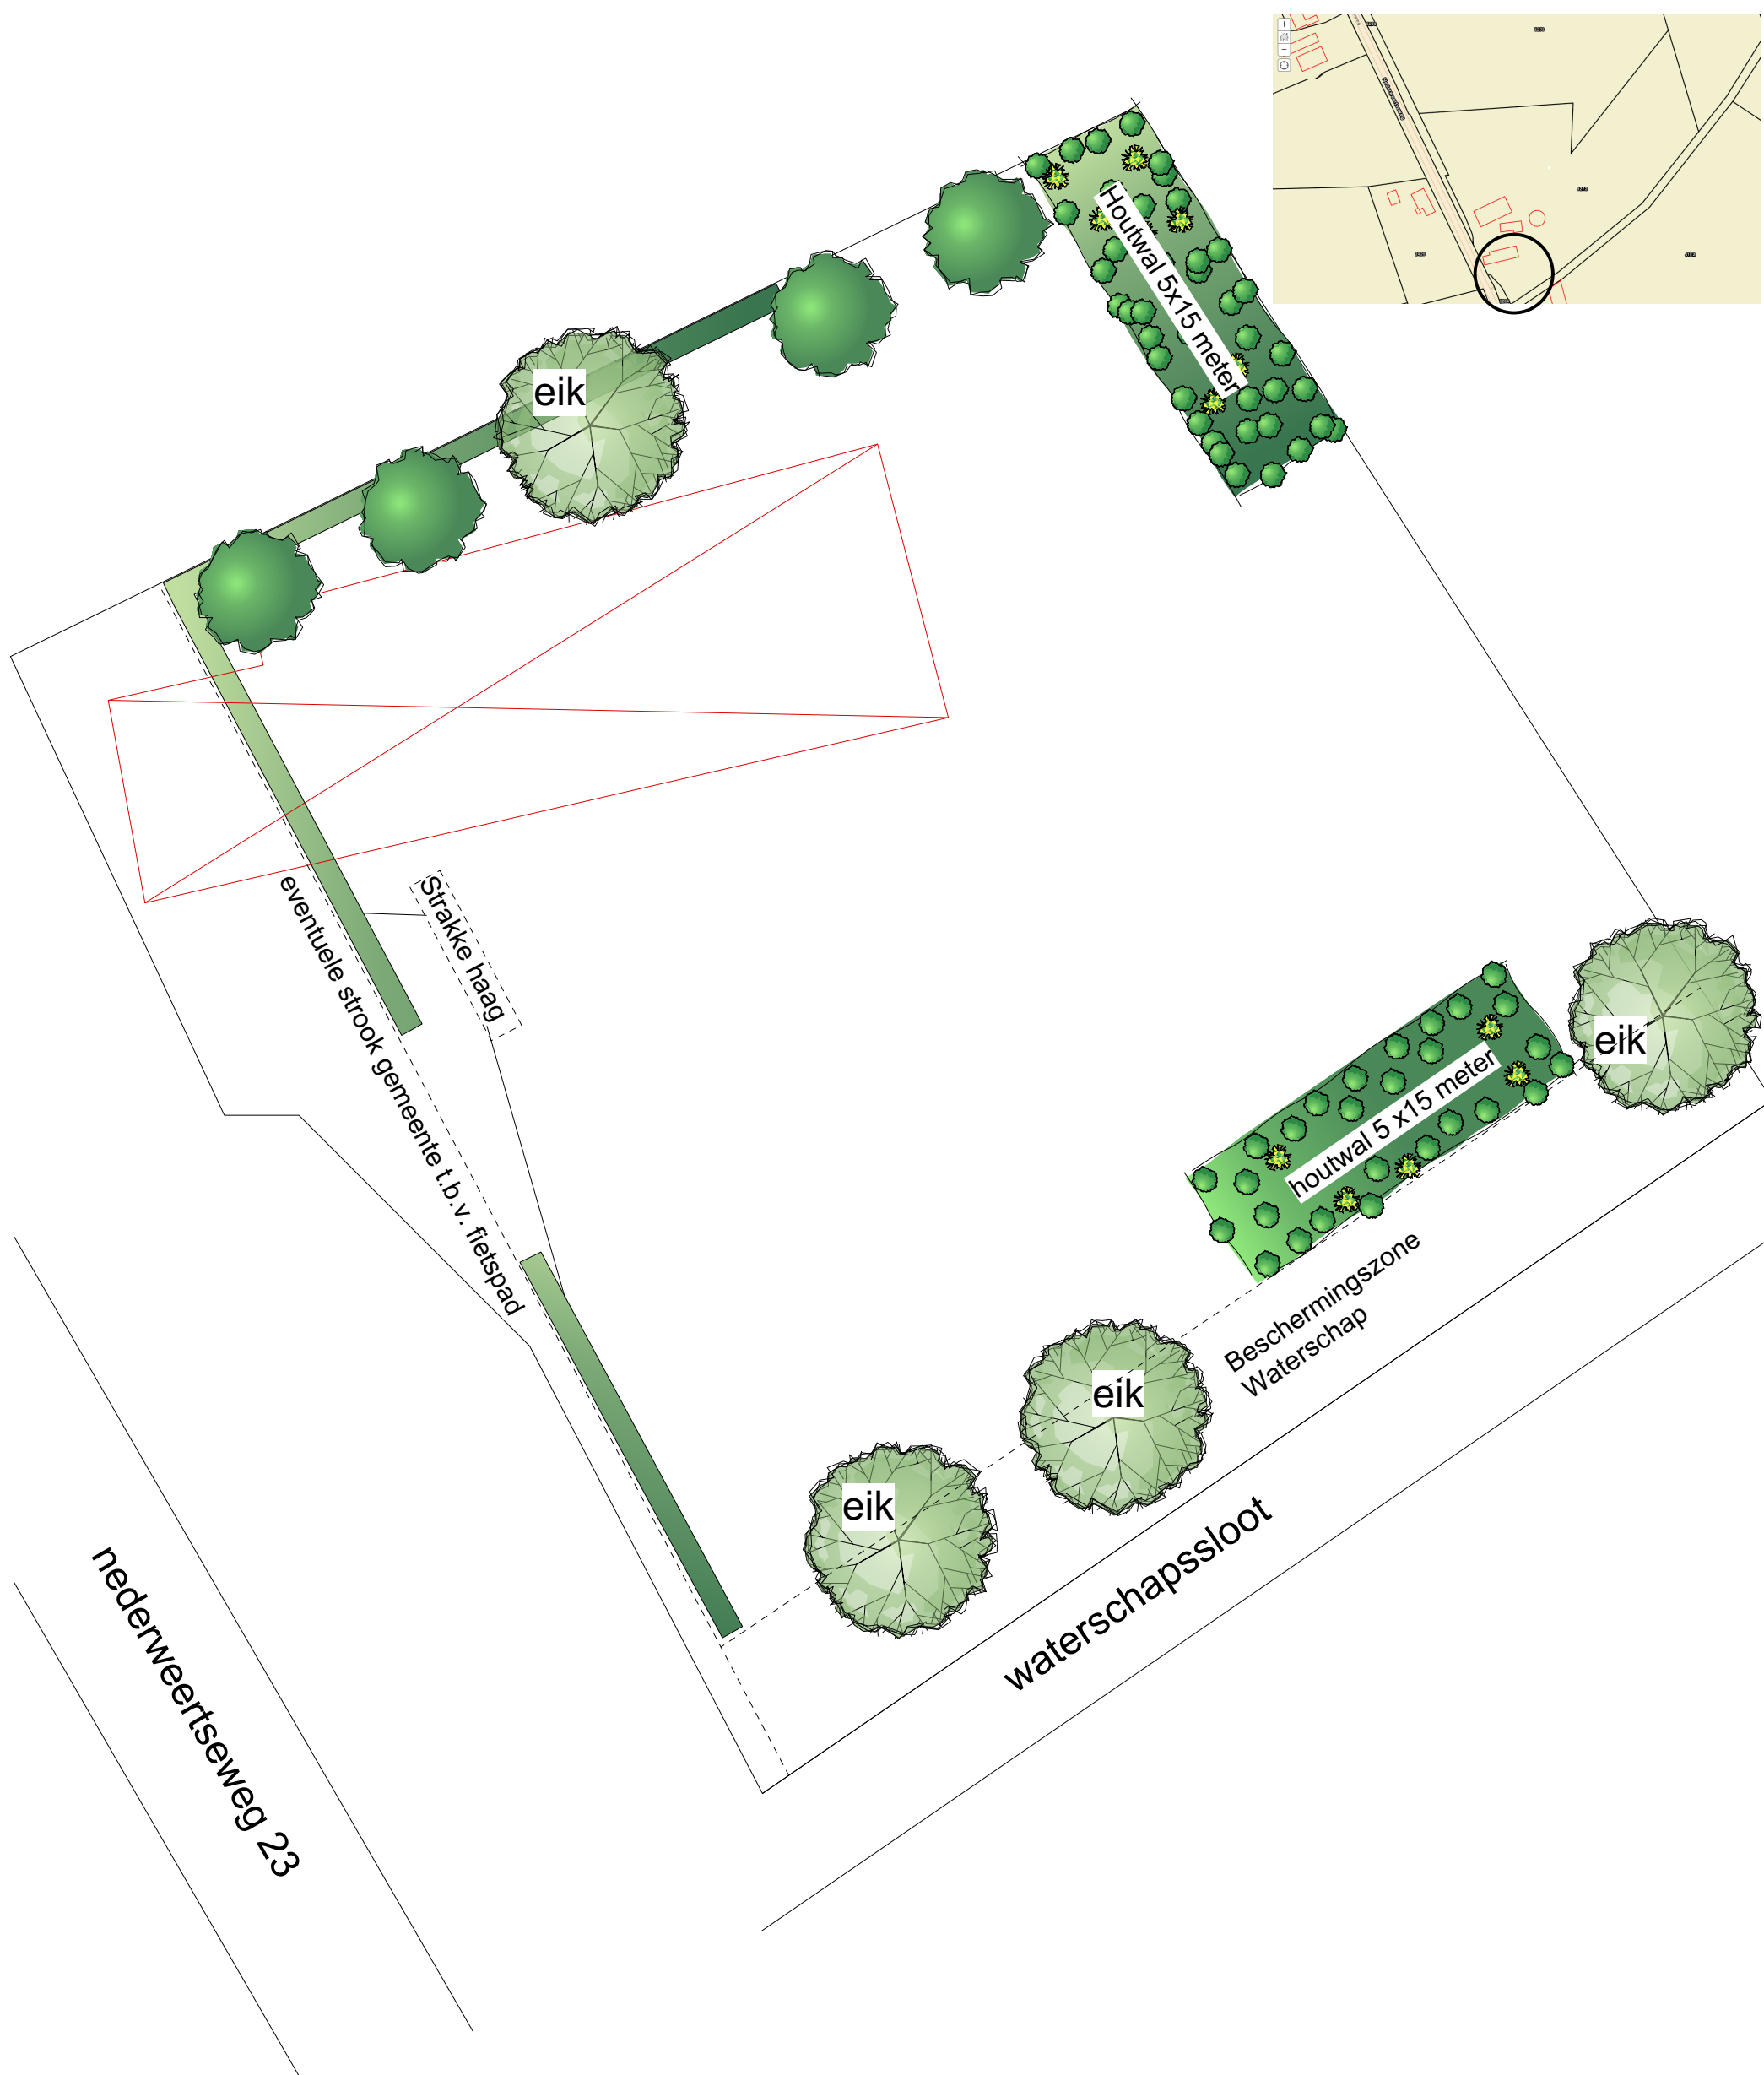

TEKENING	BEPLANTINGSPLAN TBV PLATTELANDSWONING
IN OPDRACHT VAN	MELKVEEBEDRIJF DE DOORLEGGER V.O.F.
PROJECTLIGGING	NEDERWEERTSEWEG 23 SOMEREN-HEIDE
KADESTRAAL NR	SMR02
DATUM	NOVEMBER 2016
FORMAAT	A3
SCHAAL	1:250