


REGELS BIJLAGE 20 INPASSINGSPAN ZAANSTRAAT 13A

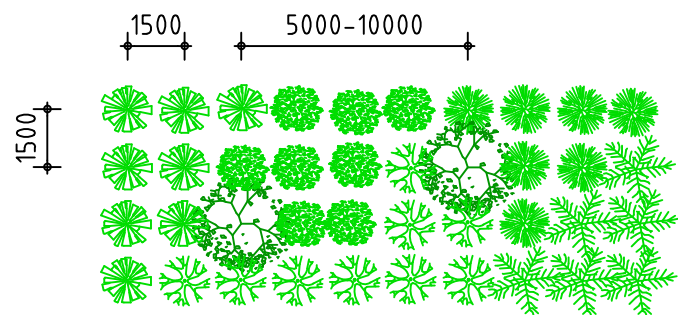

Plantverband



Plantenlijst

- Bomen**
 - Es
- Struikvormers**
 - Vuilboom
 - Kardinaalsmuts
 - Europese vogelkers
 - Hazelnoot

project: Varkenshouderij aan de Zaanstraat 13a, 5712 SN te Someren

opdrachtgever: F. v.d. Nieuwenhof
 Zaanstraat 13a
 5712 SN Someren
 0495-663402

onderdeel: Landschappelijke inpassing

Postbus 200
 5460 BC Veghel

Tel: 0413-382140
 Fax: 0413-382102
 Mail: mail@exlan.nl
 Site: www.exlan.nl



getekend: T. van Baast

datum: 05-09-2014

wijzigingsdatum A: -

B: - C: -

D: - E: -

F: - G: -

schaal: 1:1000

formaat: A3

projectnr.: 10.039

proj.leider: A.v.Zeeland

tekeningnr: