



SITUATIE

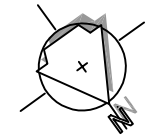

Gemeente : Someren
Sectie : 250, 697
Nr. : R
Schaal 1 : 500

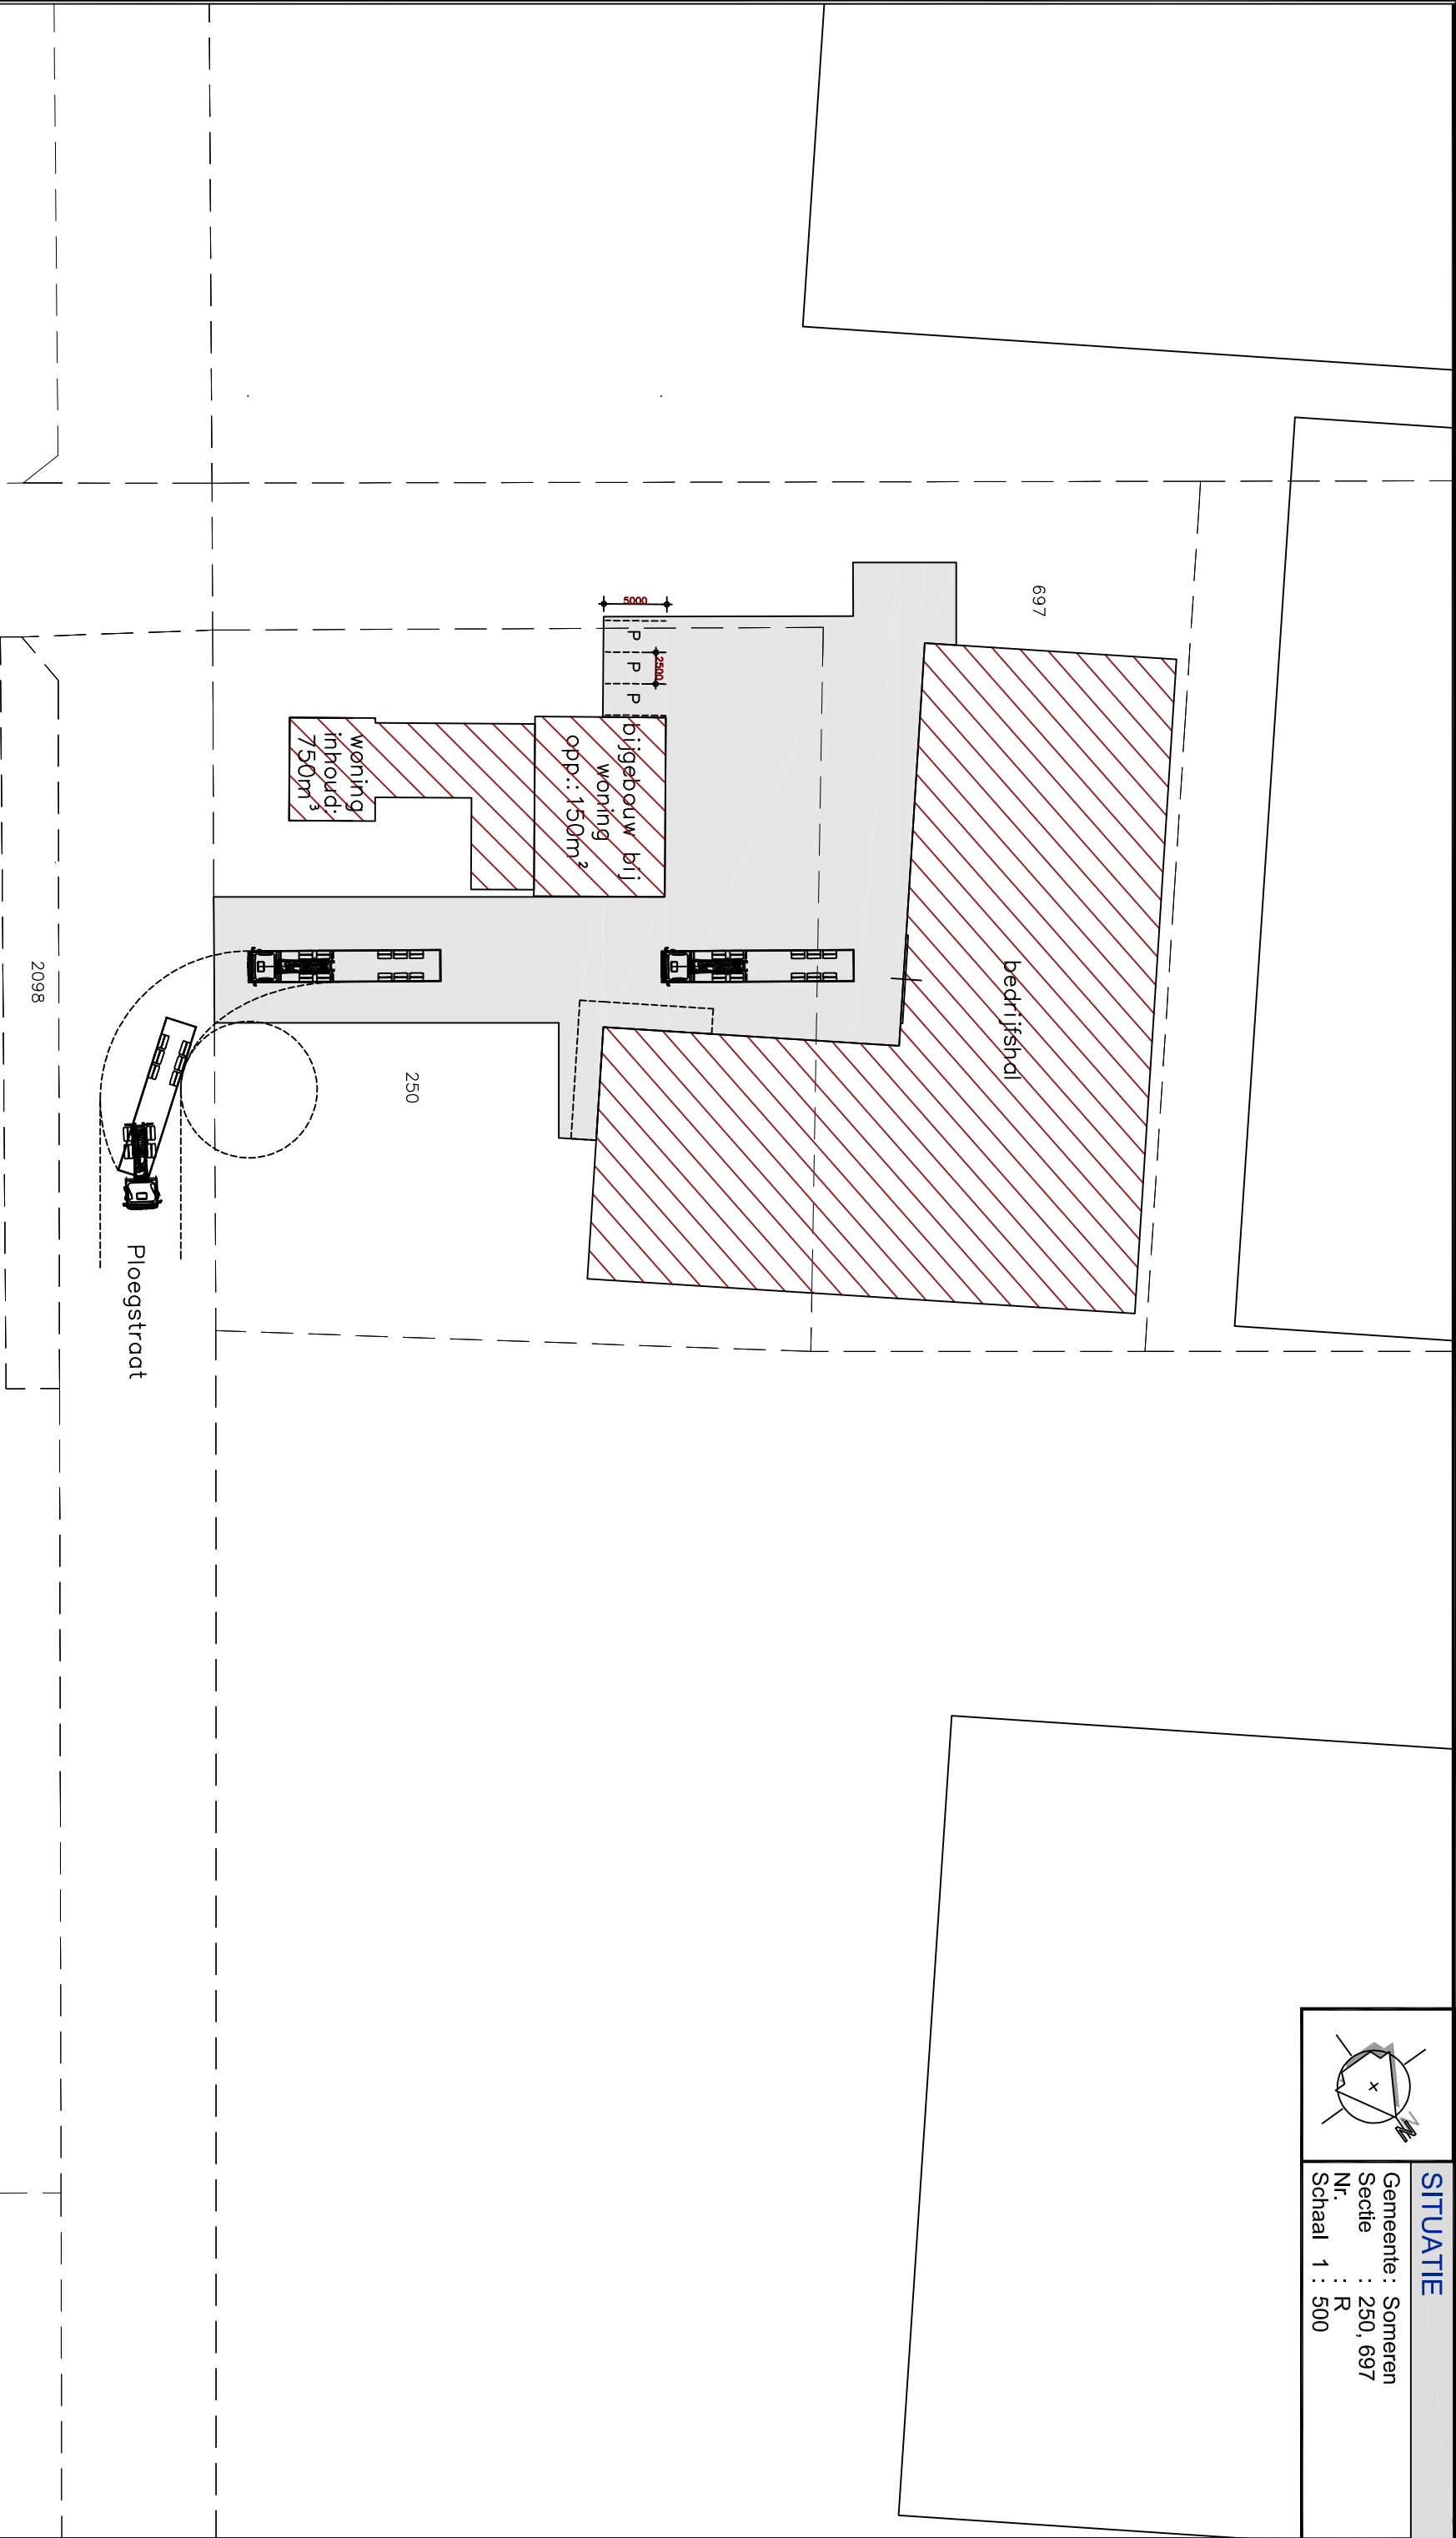

Opdrachtgever

Van Mierlo Staalwerken
Ploegstraat 59
5712 RL Someren

Onderwerp

Locatie

Schaal

Getekend door

Projectnummer

Situatieschets

Ploegstraat 59 te Someren

1:500

J.v.C.

3248BS02

Datum

Wijzigingsdatum

Bladnummer

Formaat

A3

01/01

A3

Postbus 12 tel. 0493 - 59 75 00 Bezoekadres: Burg. Wijtvetlaan 1 te De Rips
5845 ZG Sint Anthonis fax. 0493 - 59 75 09 www.gelingadvies.nl