


BIJLAGE 1: OVERZICHT MET ADRESSEN

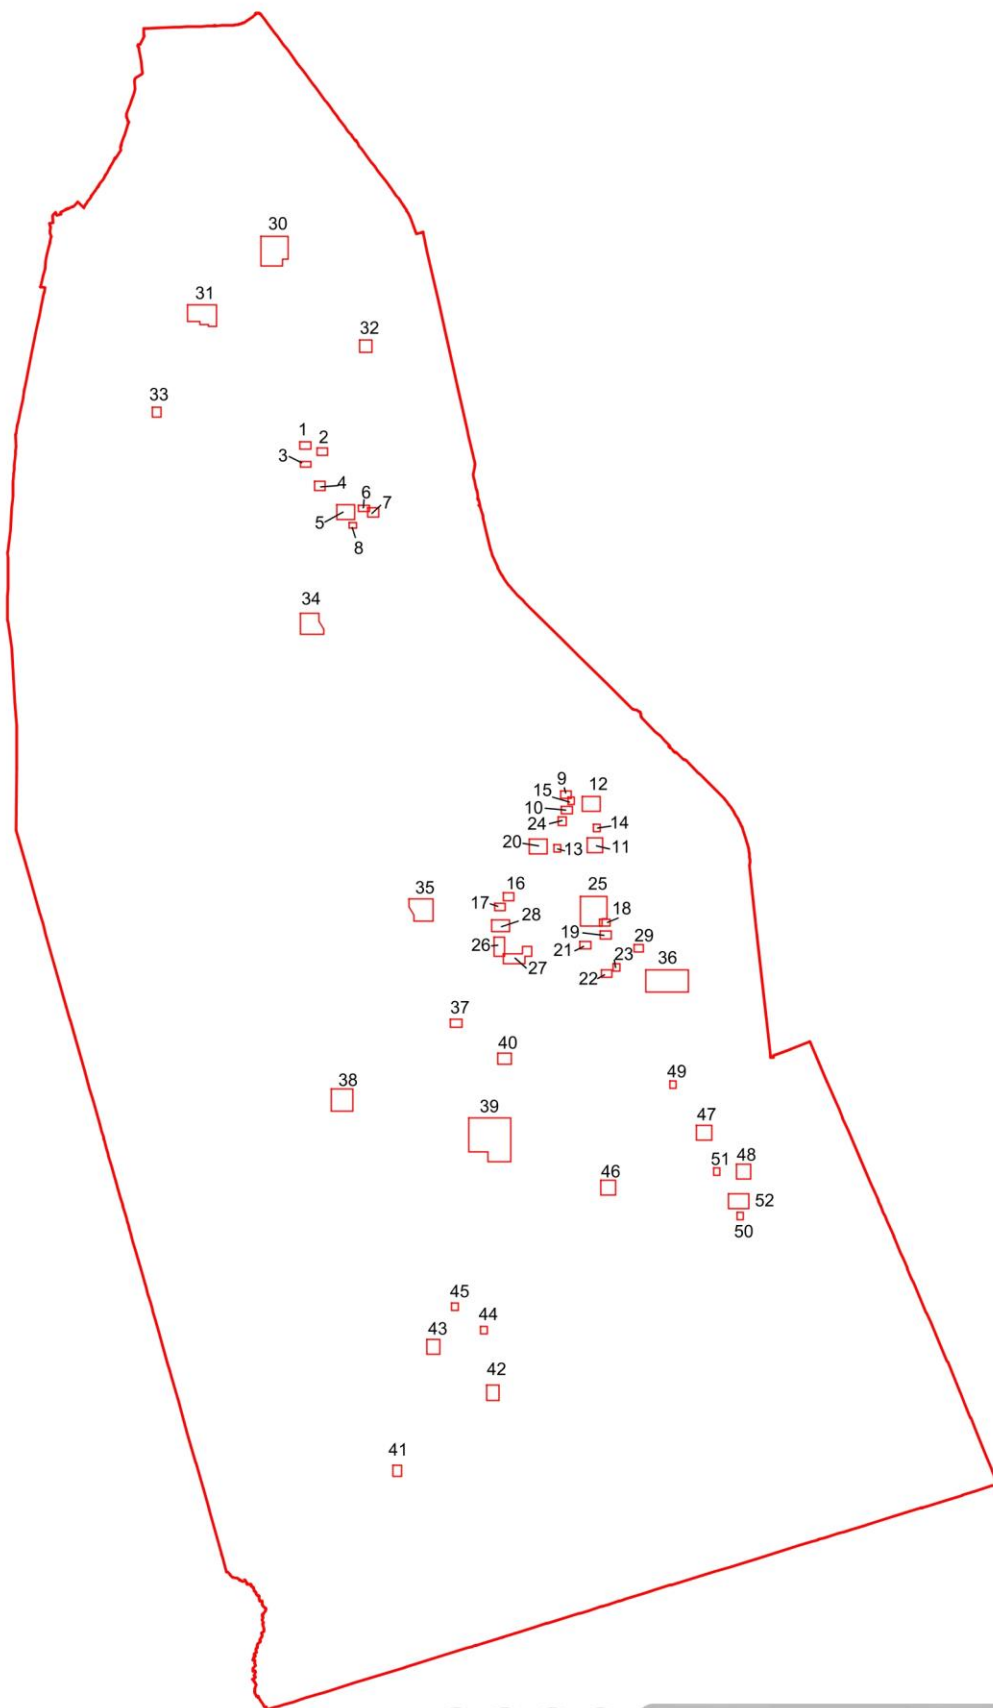

- A 1 - Lijestraat 57
2 - Frank Doucettestraat 6-8-10-12
3 - Offermansstraat 33
4 - Felicitéstraat 43
5 - Kromvenweg 3, Luitenakker 20, Rulakker 7
6 - Bruiseldonk 7
7 - Balisboom 9
8 - Kromvenweg 16

- B 9 - Nachtegaallaan 9,21
10- Leeuwerikstraat 9 t/m 39
11- Kanaalstraat 35, 39, 45, 47
12- Loostreepleaan 27
Munnekenstraat 50,52,54,56,61
13- Gaaseweg 13
14- Zuiderstraat 44
15- Vogelenzang 3

- C 16- Pasakker 94
17- Vijverhof 9 t/m 12
18- Dorpsstraat 75,77,79
19- Dorpsstraat 95, 97
20- Speelheuvelstraat 30
21- Dillerstraat 30, 52
22- Zandstraat 12, 14, 18
23- Boerenkamplaan 10a

- D 24- Ter Hofstadlaan 73
25- Bergstraat 2, 12, 18, 20
Dorpsstraat 40, 42, 51, 56, 60, 62, 64, 66
Kloosterweg 28

- E 26- Het Eegtje 1, Kolerhof 14
27- Biesveld 32, 33
Kolerhof 36, 38, 42
Venkelhof 1 t/m 5
28- Fellenbeemd 32, 44, Wolfsveld 2, 16
29- Hageheld 33

- F 30- Herselseweg 18

- G 31- Gebergte 9,12
32- Achterbroek 6
33- Groenebeemdweg 64

- H 34- Vaarsehof 6
35- De Hoof 4

- I 36- Steegstraat 10

- J 37- Heikantstraat 60
38- Kuilerstraat 15, 17
39- Zandstraat 95

- K 40- Driehoekstraat 12
41- Bosweg 4
42- Nieuwendijk 144
43- Kerkendijk 146a
44- Gaffel 13, 15
45- Graathof 1 t/m 4

- L 46- Laarstraat 30
47- Boerenkamplaan 90a
48- Lierweg 15
49- Hoeksestraat 2
50- Van den Eijndelaan 19
51- Ketelberg 17, 19, 21, 23

- M 52- Nieuwendijk 19, Sluisstraat 7



Verbeelding

Bestemmingsplan "Reststroken 2017 Someren"



Gemeente: Someren
 IMRO-code: NL.IMRO.0847.BP02018015-VS01
 Tekening nr: Overzicht

voortwerp:
 ontwerp: 31-05-2018
 vastgesteld:
 onherroepelijk:

datum: 25-09-2018
 getekend: FH
 schaal: 1:50.000
 formaat: A3