

ARCHIEF

Plan voor landschappelijke inpassing behorende bij aanvraag minicamping kerkendijk 41 Someren.

Bepantingsplan en Tekening.

A erfbeplanting met daarin eik, beuk, hazelaar, eis en berk.

B bos beplanting met daarin eik, berk, zoete kers, hazelaar, veldesdoorn, vuilboom, lijsterbes, liguster, kornoelje, sleedoorn, gelderseroos.

 Haagbeuk.

 Ligusterhaag.


 Bomen.

1. Peer (hoogstam)
2. Kers (hoogstam)
3. Appel (hoogstam)
4. Pruim (hoogstam)
5. Kastanje
6. Walnoot
7. Esdoorn
8. Eik
9. Berk

Behoort bij besluit van
Burgemeester en Wethouders
der Gemeente Someren
20-02-2013 2013-0007
Mijn vriend,
De Secretaris



Gemeente Someren - afd. VROM	
Dossier:	2013-0007
Bev.	8 JAN 2013
Open:	cultuur
Paragraaf:	

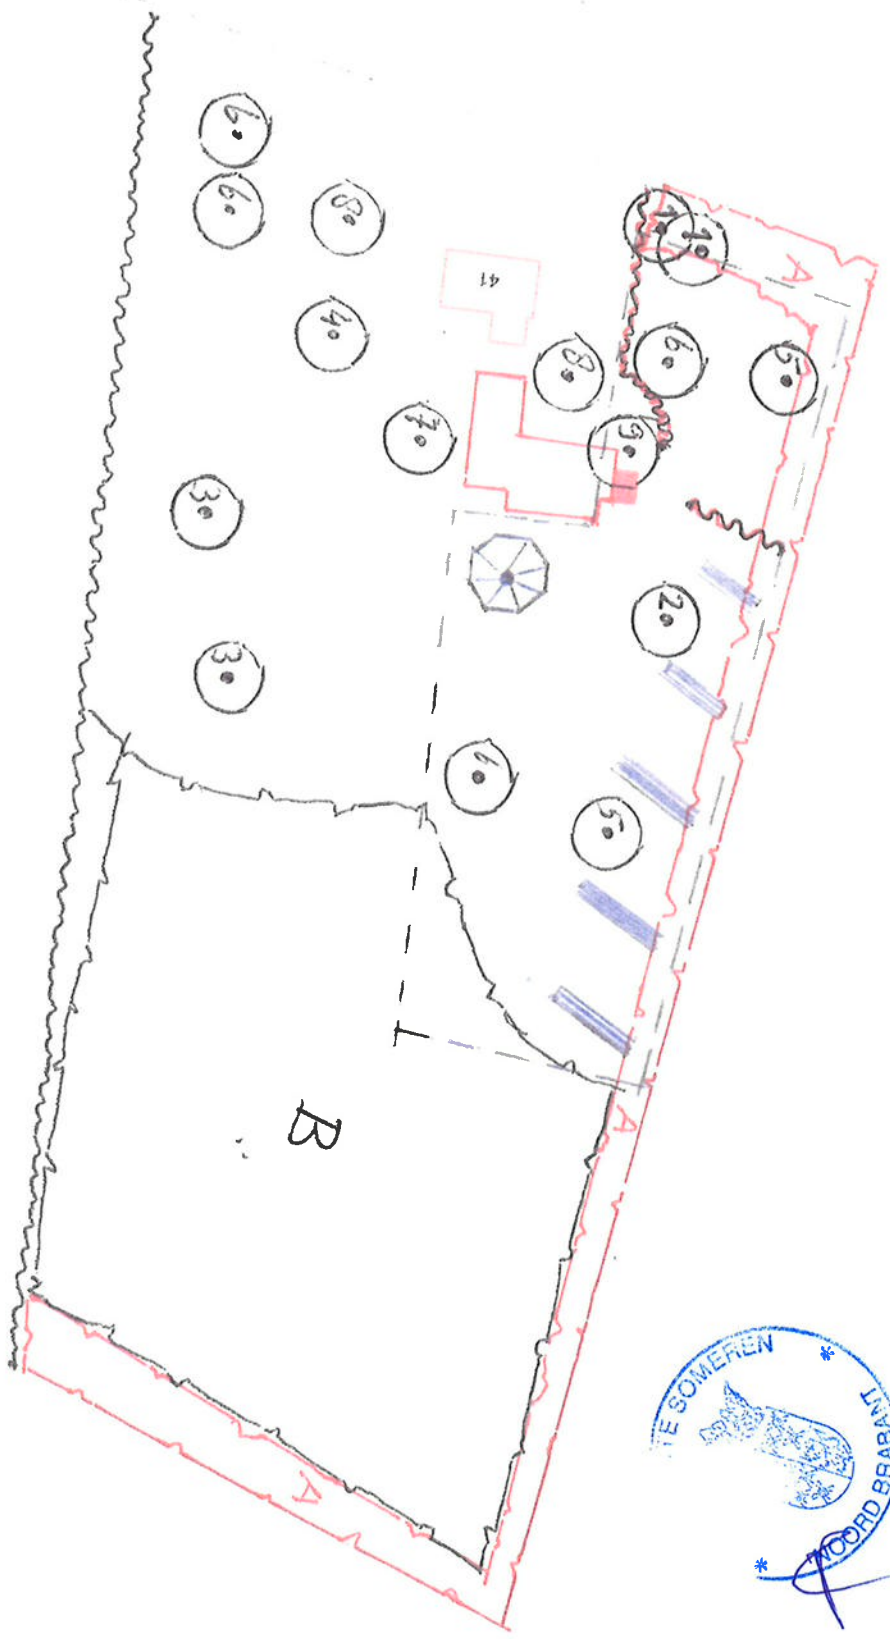

SCALE 1 : 1.000