


Hoogstam fruitbomen:				
A1	Pyrus communis 'Clapp's Favourite'	peer	14-16 m.dr.kl.	1 st.
A2	Pyrus communis 'Doyenne du Comice'	peer	14-16 m.dr.kl.	1 st.

Inheemse bomen:				
A3	Tilia x europaea	Hollandse linde	14-16 m.dr.kl.	1 st.
A4	Tilia x europaea	Hollandse linde	14-16 m.dr.kl.	1 st.
A5	Tilia x europaea	Hollandse linde	14-16 m.dr.kl.	1 st.
A6	Tilia x europaea	Hollandse linde	14-16 m.dr.kl.	1 st.
A7	Tilia x europaea	Hollandse linde	14-16 m.dr.kl.	1 st.

Hagen:					
B1	Fagus sylvatica	8,9 m1	80-100 cm	45 st.	aanplanten 5 st. per m1
B2	Fagus sylvatica	22,4 m1	80-100 cm	112 st.	aanplanten 5 st. per m1
B3	Fagus sylvatica	40,7 m1	80-100 cm	203 st.	aanplanten 5 st. per m1

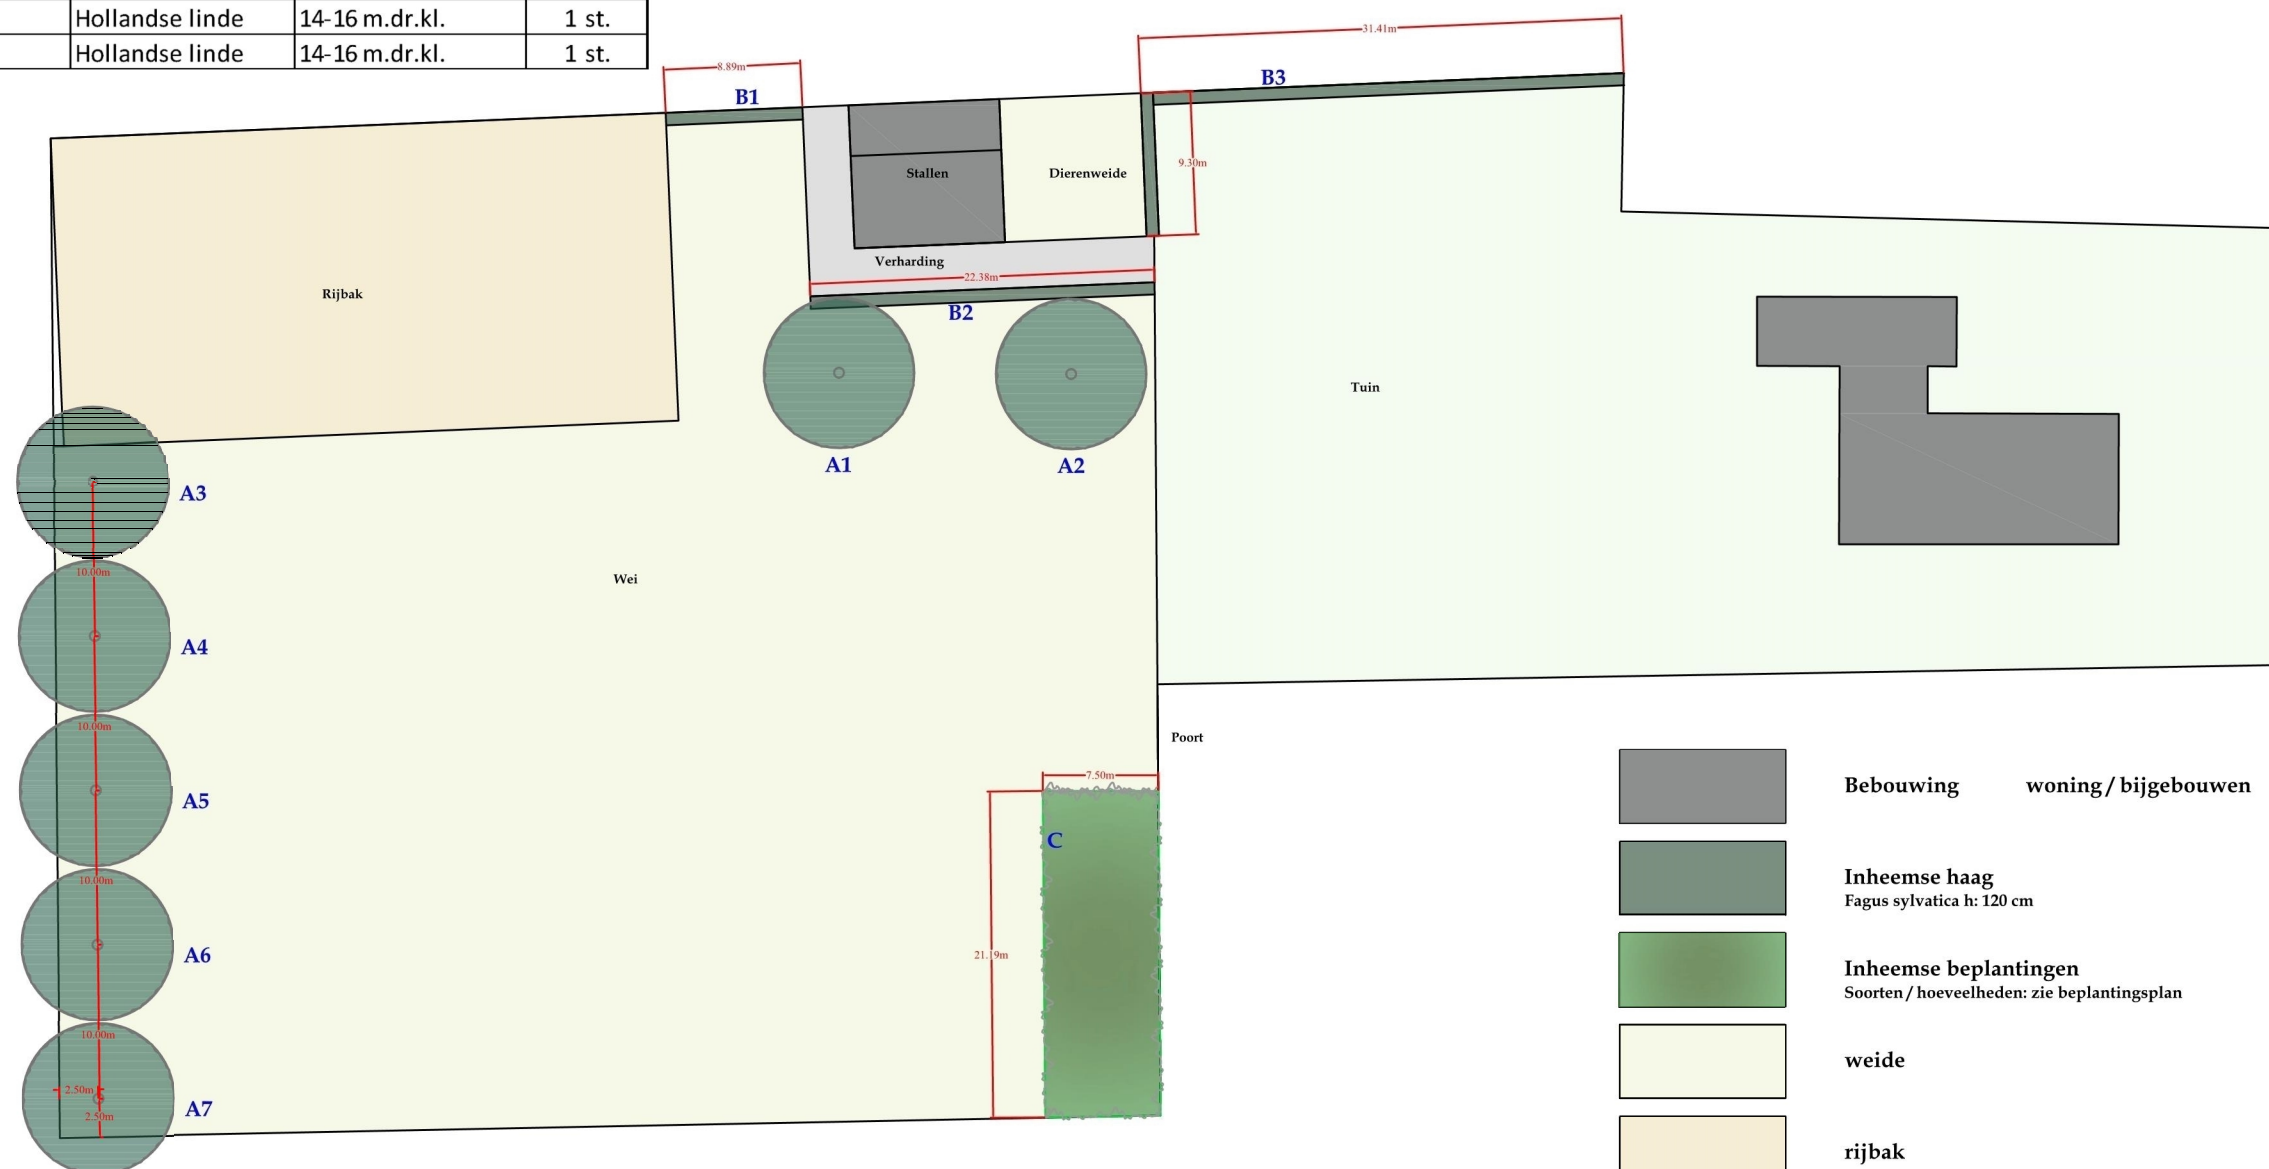

Vak C:		oppervlakte:	158,5 m2
Afmeting 21,2 x 7,5 m1, 6 plantrijen.			
Plantafstand 1,25 x 1,25 m driehoeksverband.			
10 Amelanchier lamarckii	krentenboom	1+1 60/100	(2x groep van 5 stuks)
10 Cornus mas	gele kornoelje	1+1 60/100	(2x groep van 5 stuks)
6 Corylus avellana	hazelaar	1+1 80/100	(2x groep van 3 stuks)
10 Myrica gale	wilde gagel	1+1 60/100	(1x groep van 10 stuks)
15 Euonymus europaeus	wilde kardinaalshoed	1+1 60/100	(3x groep van 5 stuks)
14 Ligustrum vulgare	wilde liguster	1+1 60/100	(2x groep van 7 stuks)
10 Rhamnus frangula	vuilboom	1+1 80/100	(2x groep van 5 stuks)
14 Rosa rugosa	rimpelroos	1+1 50/60	(2x groep van 7 stuks)
15 Viburnum opulus	gelderse roos	1+1 60/100	(3x groep van 5 stuks)

- Bebouwing** woning / bijgebouwen
- Inheemse haag**
Fagus sylvatica h: 120 cm
- Inheemse beplantingen**
Soorten / hoeveelheden: zie beplantingsplan
- weide**
- rijbak**
- Tuin**
- Inheemse boom / hoogstam fruitbomen**

Opdrachtgever:			
Nieuwendijk 76a 5712 EN Someren - Eind			
Project: Landschappelijke inpassing			
Tekeningnr.: B1910334	Datum: 21-10-2019	Formaat: A3 liggend	
Schaal: 1 : 500	gewijzigd: 28-11-2019	Getekend:	

Het Palet Tuinontwerpen
Sint Odilastraat 6 • 5991 AM Baarlo • Tel. 077-4774107
info@hetpalet-tuinontwerpen.nl • www.hetpalet-tuinontwerpen.nl

Plantlijsten t.b.v. landschappelijke inpassing / tegenprestatie

Nieuwendijk 76a
5712 EN Someren-Eind

Opgesteld: 21 oktober 2019

Gewijzigd: 28 november 2019

Door: Het Palet tuinontwerpen

Hoogstam fruitbomen:				
A1	Pyrus communis 'Clapp's Favourite'	peer	14-16 m.dr.kl.	1 st.
A2	Pyrus communis 'Doyenne du Comice'	peer	14-16 m.dr.kl.	1 st.

Inheemse bomen:				
A3	Tilia x europaea	Hollandse linde	14-16 m.dr.kl.	1 st.
A4	Tilia x europaea	Hollandse linde	14-16 m.dr.kl.	1 st.
A5	Tilia x europaea	Hollandse linde	14-16 m.dr.kl.	1 st.
A6	Tilia x europaea	Hollandse linde	14-16 m.dr.kl.	1 st.
A7	Tilia x europaea	Hollandse linde	14-16 m.dr.kl.	1 st.

Hagen:						
B1	Fagus sylvatica		8,9 m1	80-100 cm	aanplanten 5 st. per m1	45 st.
B2	Fagus sylvatica		22,4 m1	80-100 cm	aanplanten 5 st. per m1	112 st.
B3	Fagus sylvatica		40,7 m1	80-100 cm	aanplanten 5 st. per m1	203 st.

Vak C:		oppervlakte:		158,5 m2	
Afmeting 21,2 x 7,5 m1, 6 plantrijen. Plantafstand 1,25 x 1,25 m driehoeksverband.					
10	Amelanchier lamarckii	krentenboom	1+1	60/100	(2x groep van 5 stuks)
10	Cornus mas	gele kornoelje	1+1	60/100	(2x groep van 5 stuks)
6	Corylus avellana	hazelaar	1+1	80/100	(2x groep van 3 stuks)
10	Myrica gale	wilde gageel	1+1	60/100	(1x groep van 10 stuks)
15	Euonymus europaeus	wilde kardinaalshoed	1+1	60/100	(3x groep van 5 stuks)
14	Ligustrum vulgare	wilde liguster	1+1	60/100	(2x groep van 7 stuks)
10	Rhamnus frangula	vuilboom	1+1	80/100	(2x groep van 5 stuks)
14	Rosa rugosa	rimpelroos	1+1	50/60	(2x groep van 7 stuks)
15	Viburnum opulus	gelderse roos	1+1	60/100	(3x groep van 5 stuks)