

**Inventarisatieplan
Stevensvaartje 13a Someren Eind**

Bomen:


1. *Corrulus avalana contorta* diameter 25 cm
2. *Malus domestica* diameter 24 cm
3. *Pyrus Communis* diameter 28 cm
4. *Pyrus communis* diameter 21 cm
5. *Pyrus communis* diameter 15 cm
6. *Juglans* diameter 30 cm
7. *Juglans* diameter 25 cm
8. *Prunus persica* diameter 15 cm
9. *Prunus persica* diameter 6 cm
10. *Laburnum watereri* "Vossii" diameter 5 cm
11. *Prunus avium* diameter 35 cm
12. *Malus domestica* diameter 21 cm
13. *Malus domestica* diameter 2 cm
14. *Prunus domestica* diameter 23 cm
15. *Prunus domestica* diameter 20 cm
16. *Prunus domestica* diameter 6 cm
17. *Prunus domestica* diameter 17 cm
18. *Prunus domestica* diameter 10 cm
19. *Aesculus hippocastanea* diameter 90 cm
20. *Juglans* diameter 80 cm
21. *Prunus domestica* diameter 15 cm
22. *Ilex aquilifolium* diameter 10 cm

Hagen:

23. *Fagus sylvatica* 23m l x € 1,17 m l
24. *Fagus sylvatica* 45 m l x € 1,17 m l =

Bomen in de singel rondom de weide

- Quercus Robur* (A) < 20 cm diameter
Quercus robur (B) > 20 cm diameter
Carpinus betulus (C) < 20 cm diameter
Carpinus betulus (D) > 20 cm diameter
Acer campestre(E) < 20 cm diameter
Acer campestre(F) > 20 cm diameter
Alnus glutinosa (G) < 20 cm diameter
Salix alba (H) < 30 cm diameter
Salix alba (I) > 30 cm diameter
Juglans(J) > 20 cm diameter
Cornus Kousa (K) < 20 cm diameter

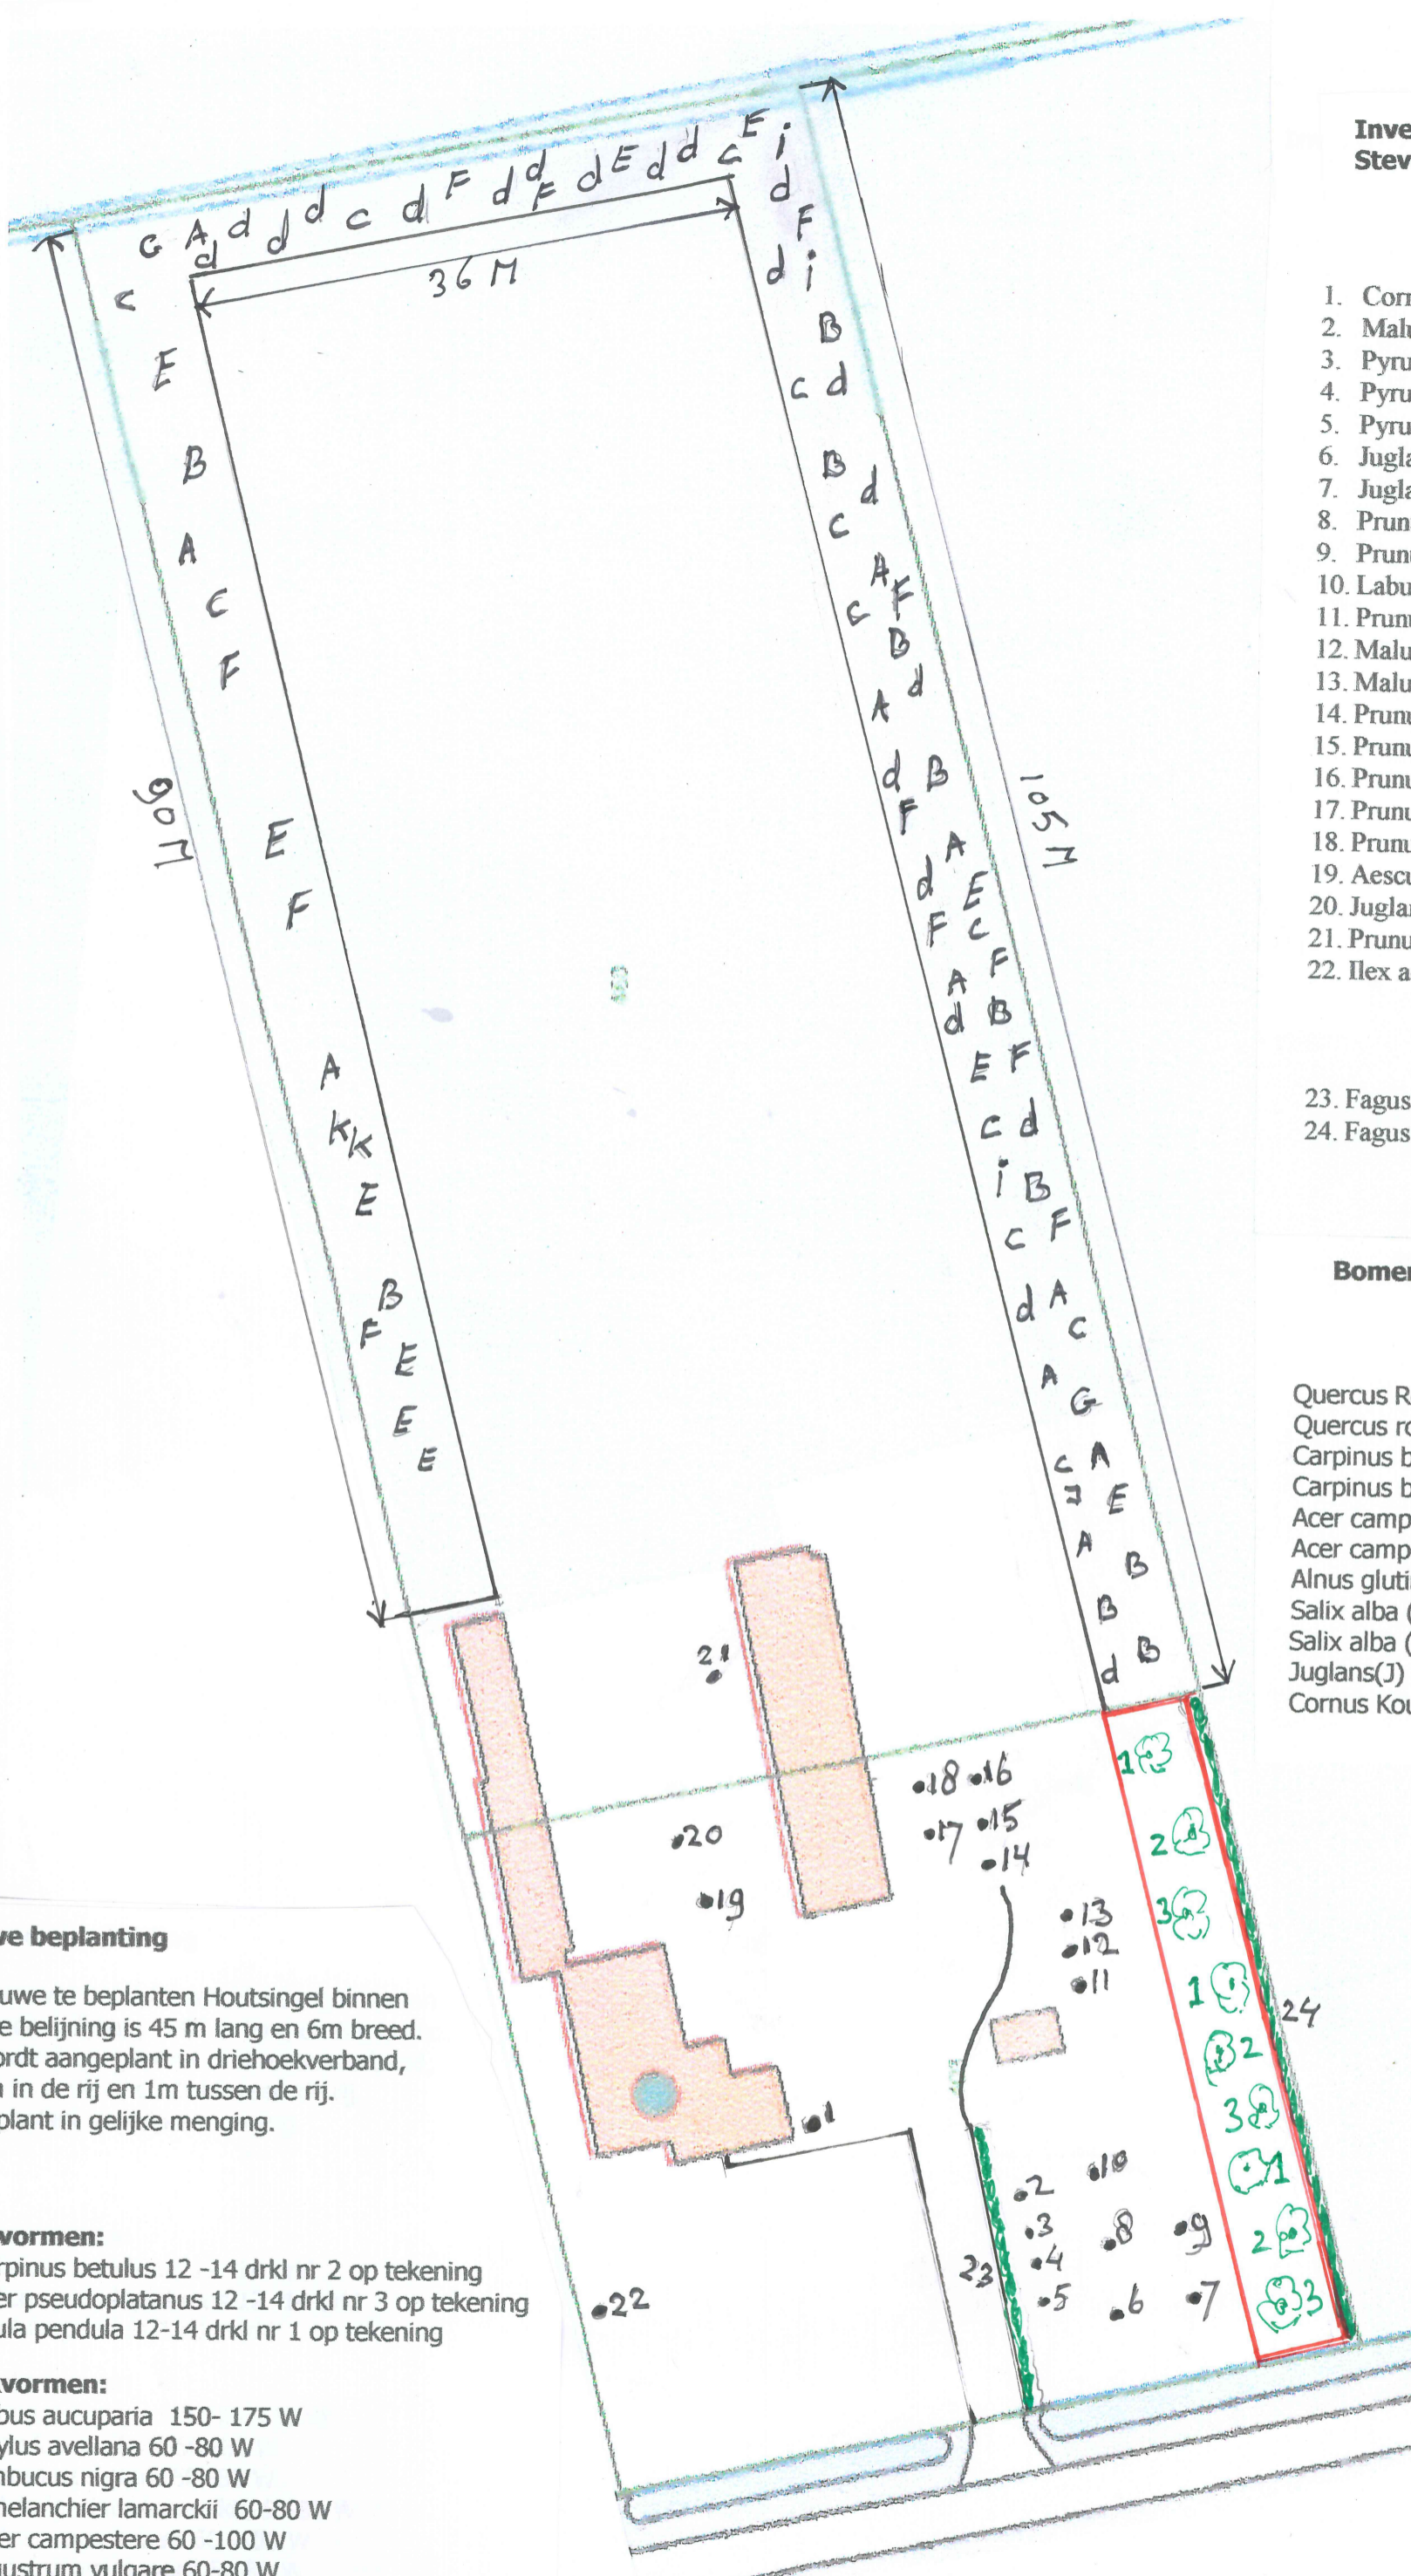

Nieuwe beplanting

De nieuwe te beplanten Houtsingel binnen de rode belijning is 45 m lang en 6m breed. Het wordt aangeplant in driehoekverband, op 1 m in de rij en 1m tussen de rij. Aangeplant in gelijke menging.

Boomvormen:

- 3x *Carpinus betulus* 12 -14 drkl nr 2 op tekening
- 3x *Acer pseudoplatanus* 12 -14 drkl nr 3 op tekening
- 3x *Belula pendula* 12-14 drkl nr 1 op tekening

Struikvormen:

- 9x *Sorbus aucuparia* 150- 175 W
- 9x *Corylus avellana* 60 -80 W
- 9x *Sambucus nigra* 60 -80 W
- 50x *Amelanchier lamarckii* 60-80 W
- 50x *Acer campestre* 60 -100 W
- 50x *Ligustrum vulgare* 60-80 W

**Totaal 9 stuks boomvormers en
177 stuks bosplantsoen.**