


Betonplatten

Anti-Worteldoek + ondoorlatende folie

Betonplatten

Anti-Worteldoek + ondoorlatende folie

Schematische doorsnede containerveld

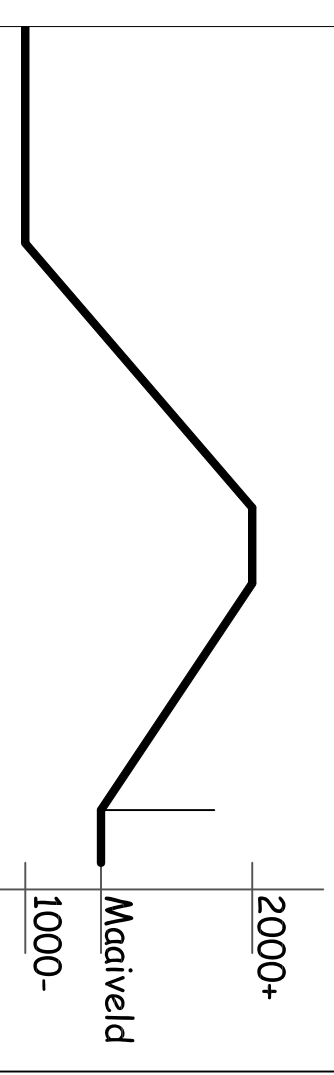

Schematische doorsnede waterbassin



SITUATIE

Gemeente: Son en Breugel
Sectie: F Nr.: 48, ged. 46/47/75
Schaal 1 : 2000



Onderwerp: Situatie permanente teeltondersteunende voorzieningen.

Adres van de inrichting: Lieshoutseweg ongenummerd te Son en Breugel

Aard van de inrichting: **Tuinbouwbedrijf**

Bedrijfsgegevens:	Bladnummer: 01/01
-------------------	-------------------

Schaal:	1:2000
---------	--------

5694 NP Son en Breugel

Projectnummer:

121402BP01 / Wabo-01

Wijzigingsdatum 1:	Wijzigingsdatum 2:	Wijzigingsdatum 3:
09.10.2015 / B.v.D	20.10.2015 / B.v.D	03.08.2016 / T.v.M

Datum: 13-02-2015

Getekend: R.v.v.D.

Schall: 1:2000

Bladnummer: 01/01



BEDRIJFSONTWIKKELING MET DAADKRACHT

Drieweg Advies BV ■ Kampweg 10 ■ 5469 EX Keldonk (gemeente Veghel)

Tel. 0413 21 61 25 ■ Fax 0413 21 61 24 ■ info@drieweg.com ■ www.drieweg.com

