
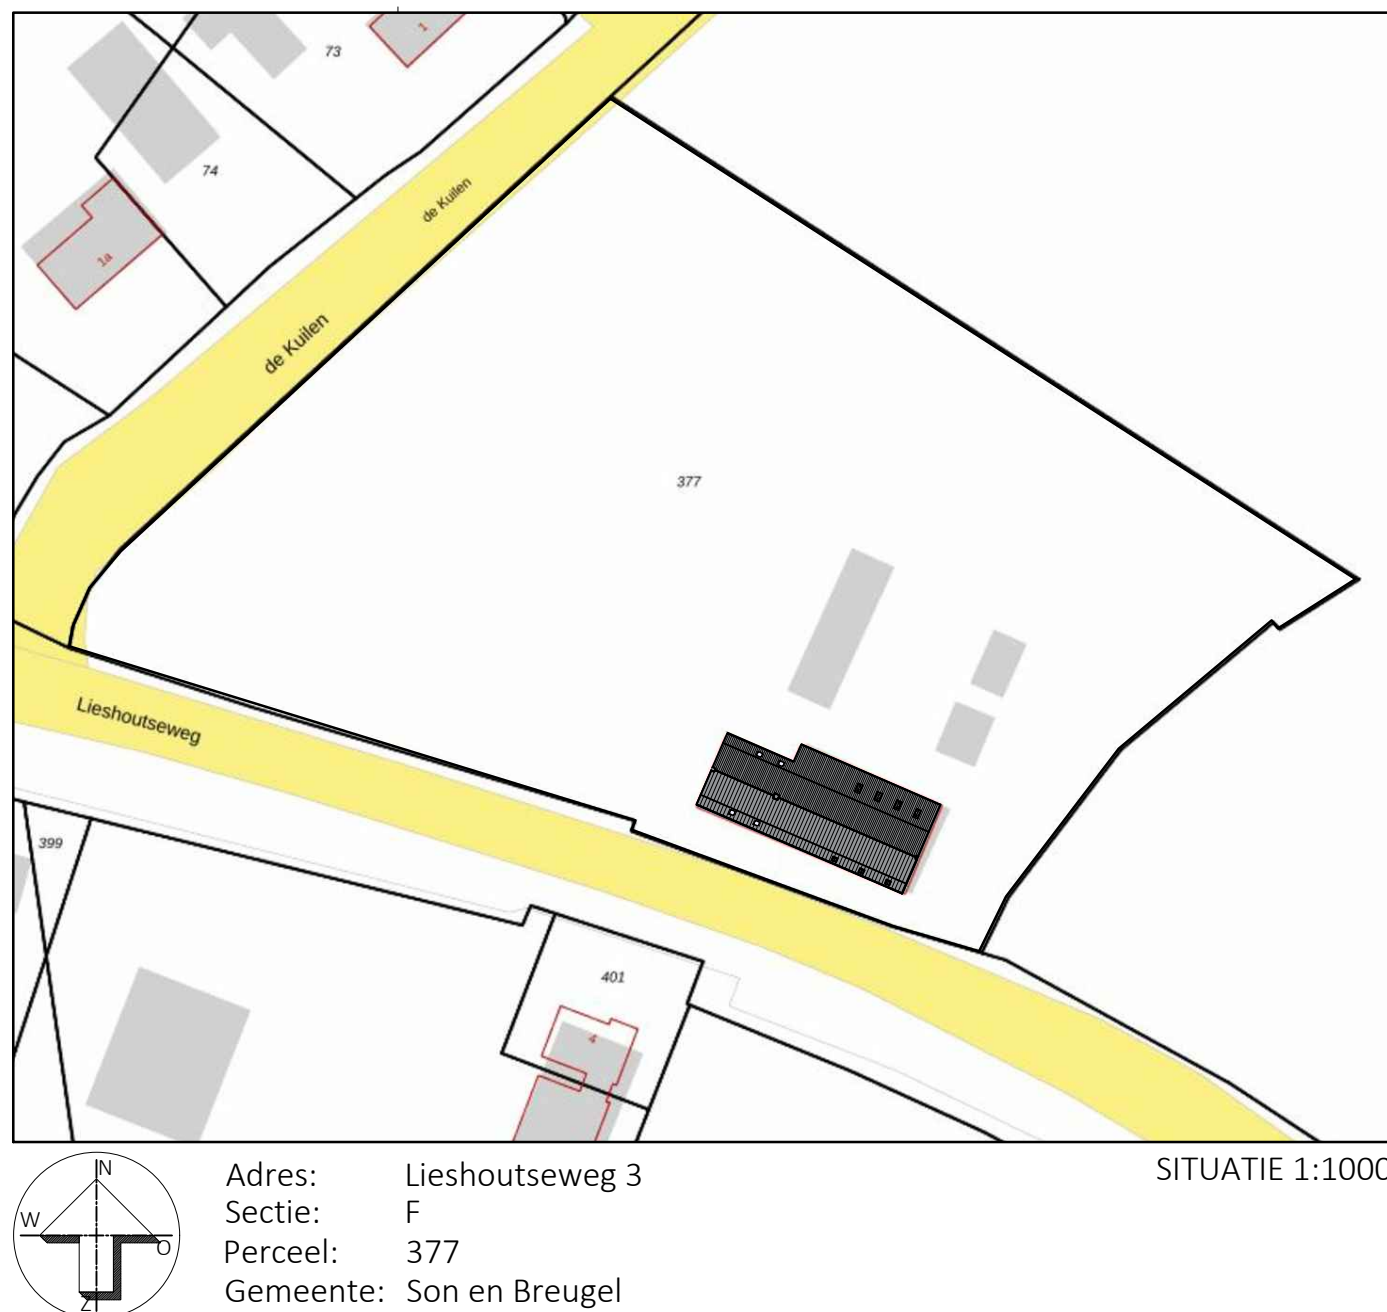
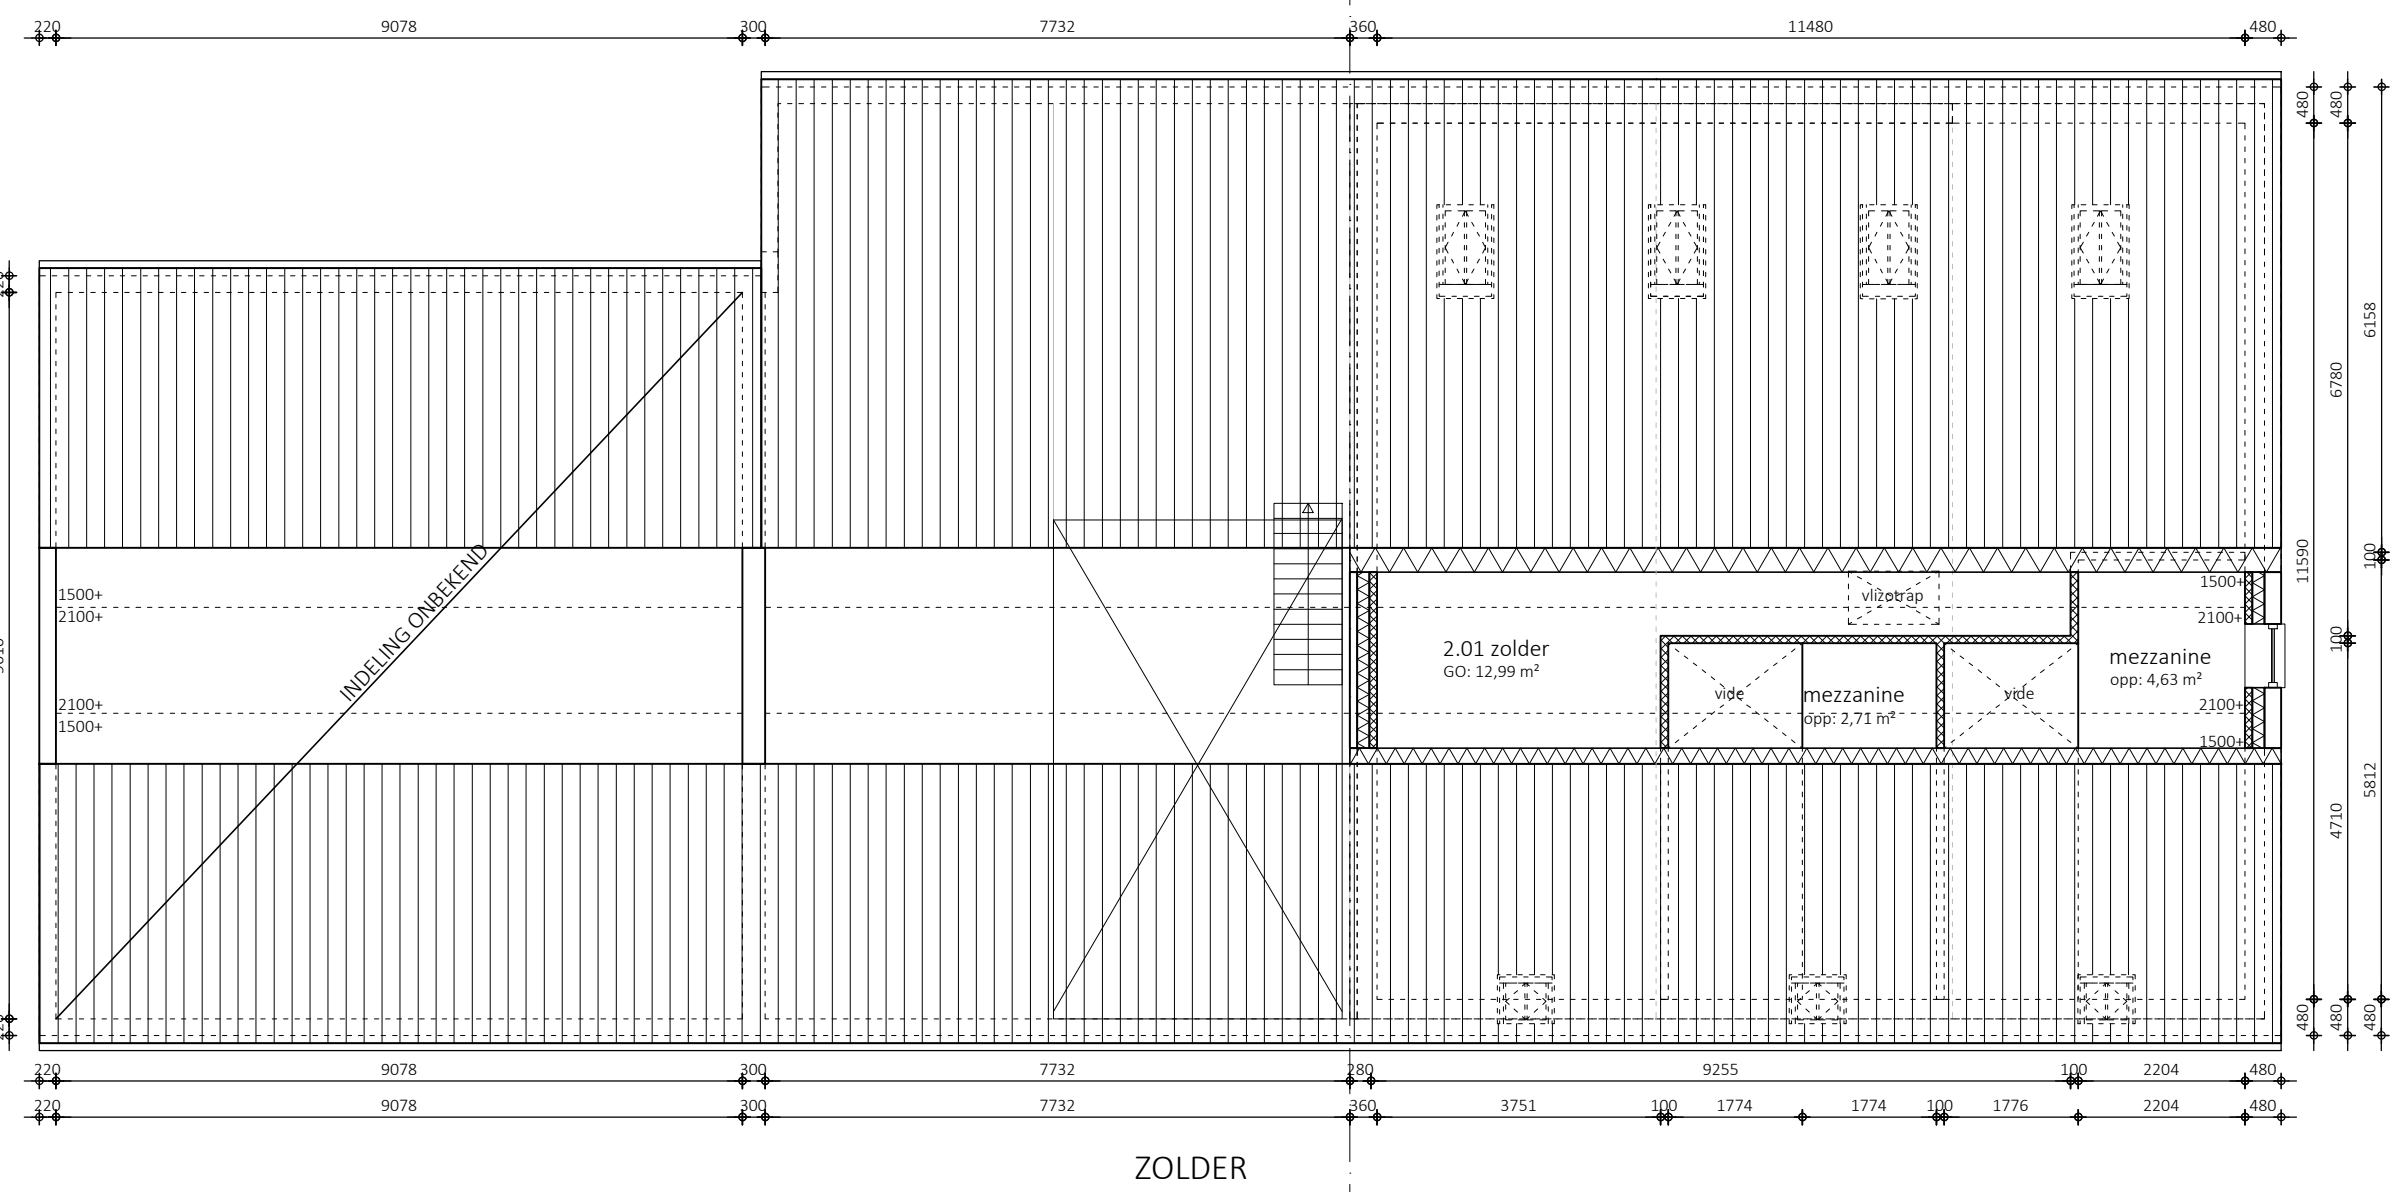
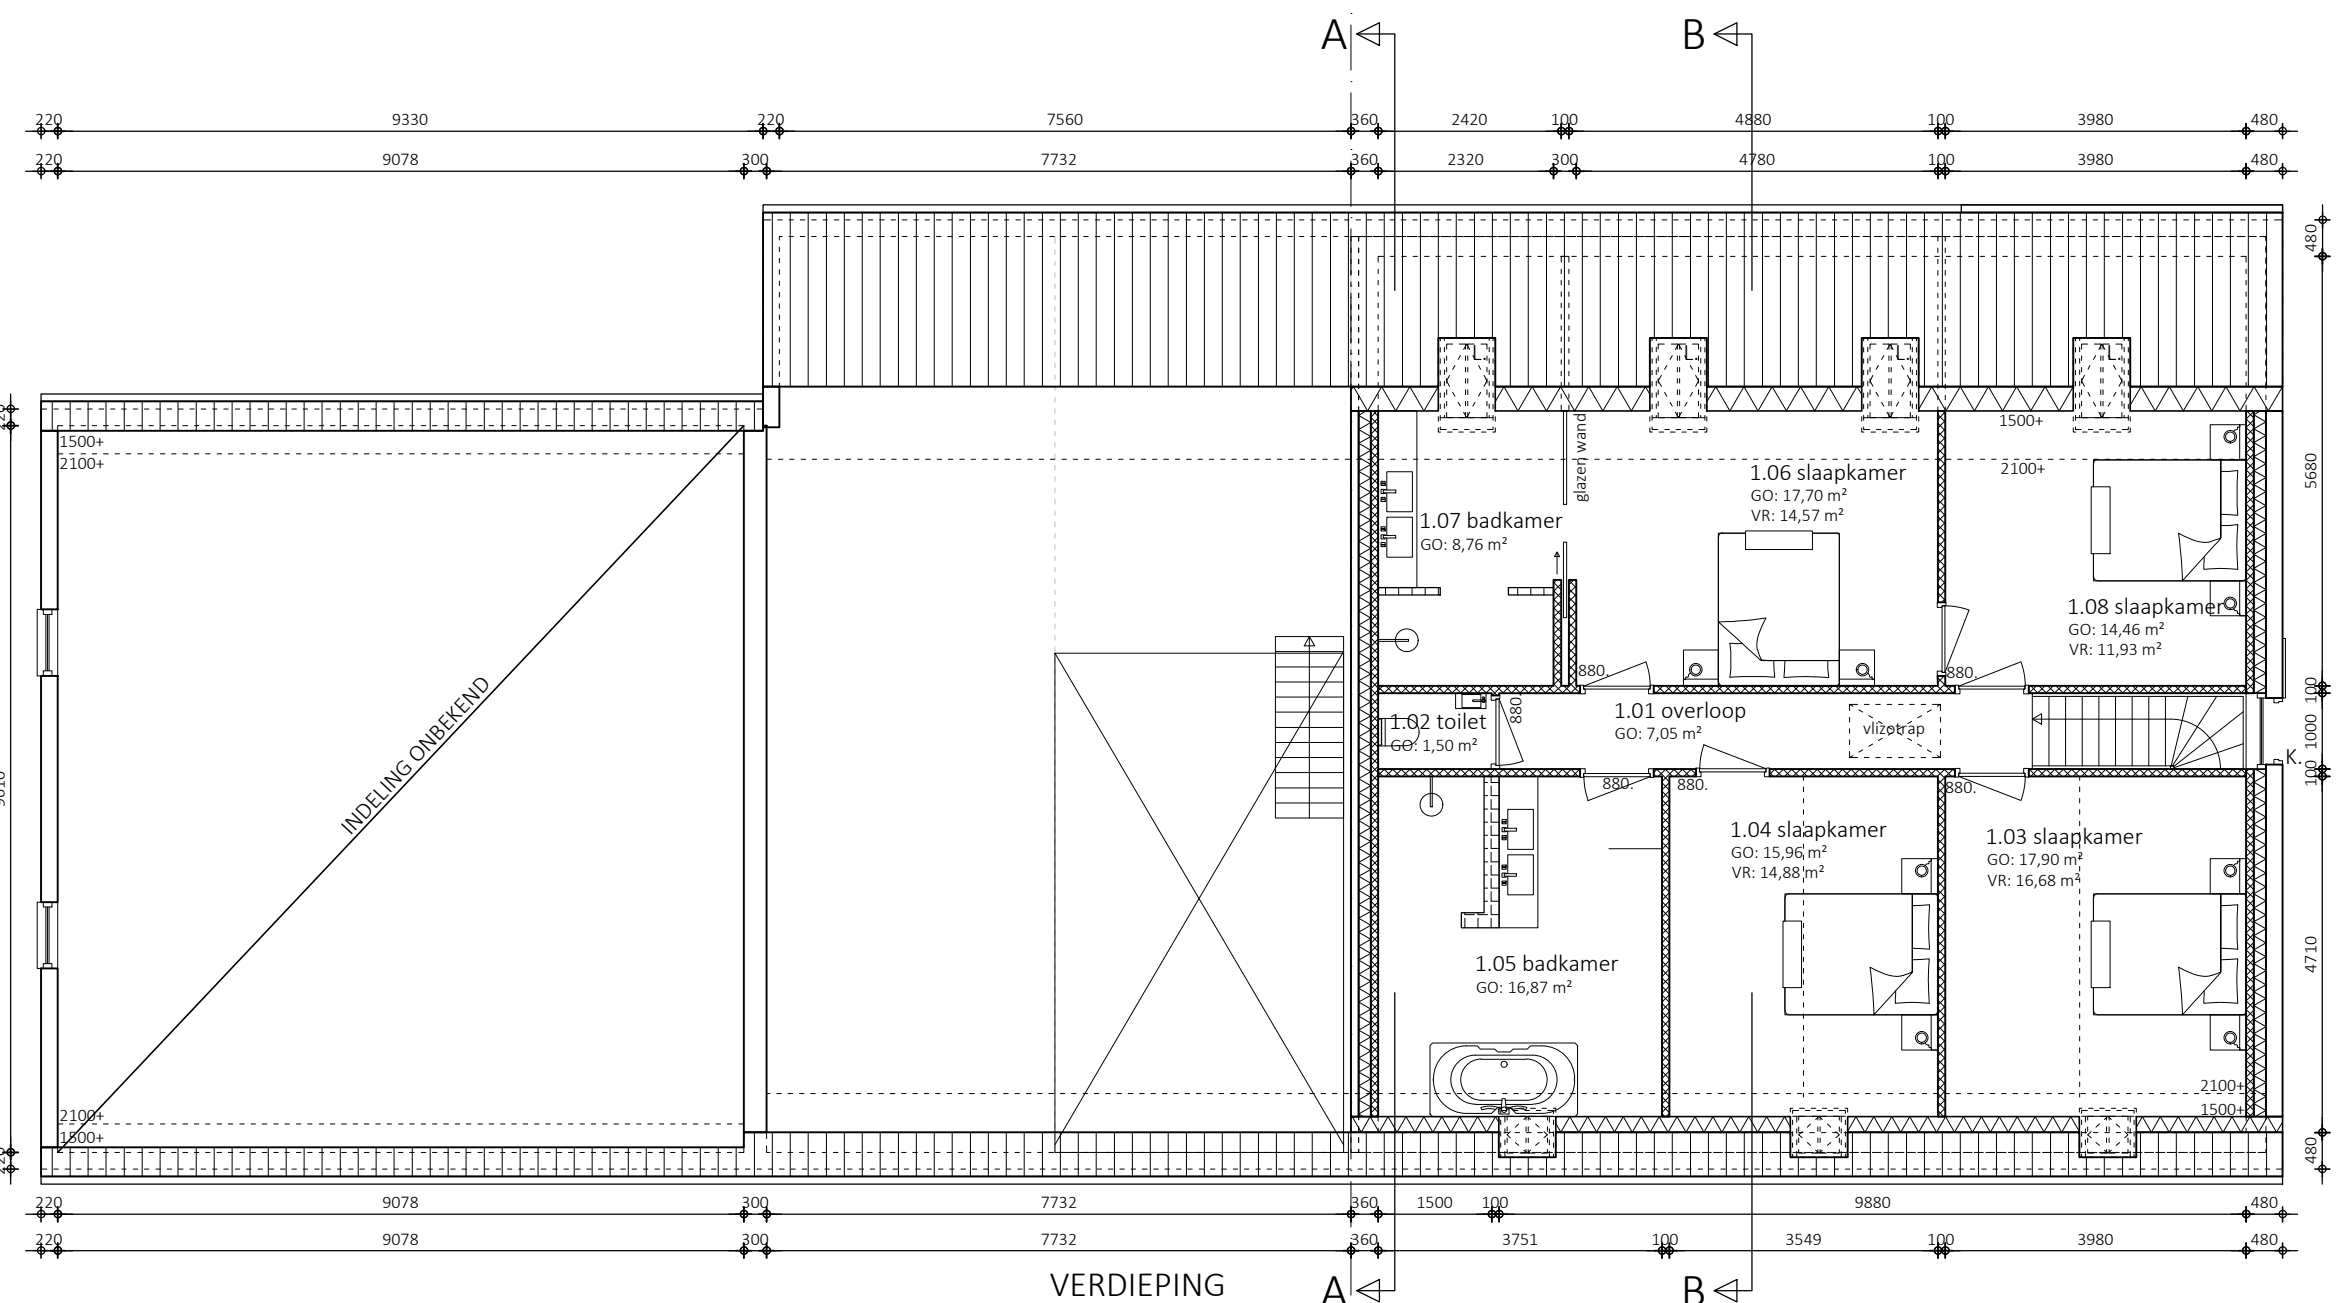


Materialen en kleurenstaat

WONING	
Gevels	: Metselwerk; roodbruin
Dakbedekking	: pannen; grijs
Kozijnen	: Hout; geel geschilderd
Ramen	: Hout; wit geschilderd
Deuren	: Hout; donkergroen geschilderd
Luiken	: Hout; donkergroen geschilderd
Raamdorpels	: metselwerk; rollaag
Goten	: Zink; naturel

INHOUD:	
hoofdegebouw:	2118 m ³
OPPERVLAKTE:	
hoofdegebouw:	348 m ²
PERCEEL:	
oppervlakte:	9.607 m ²

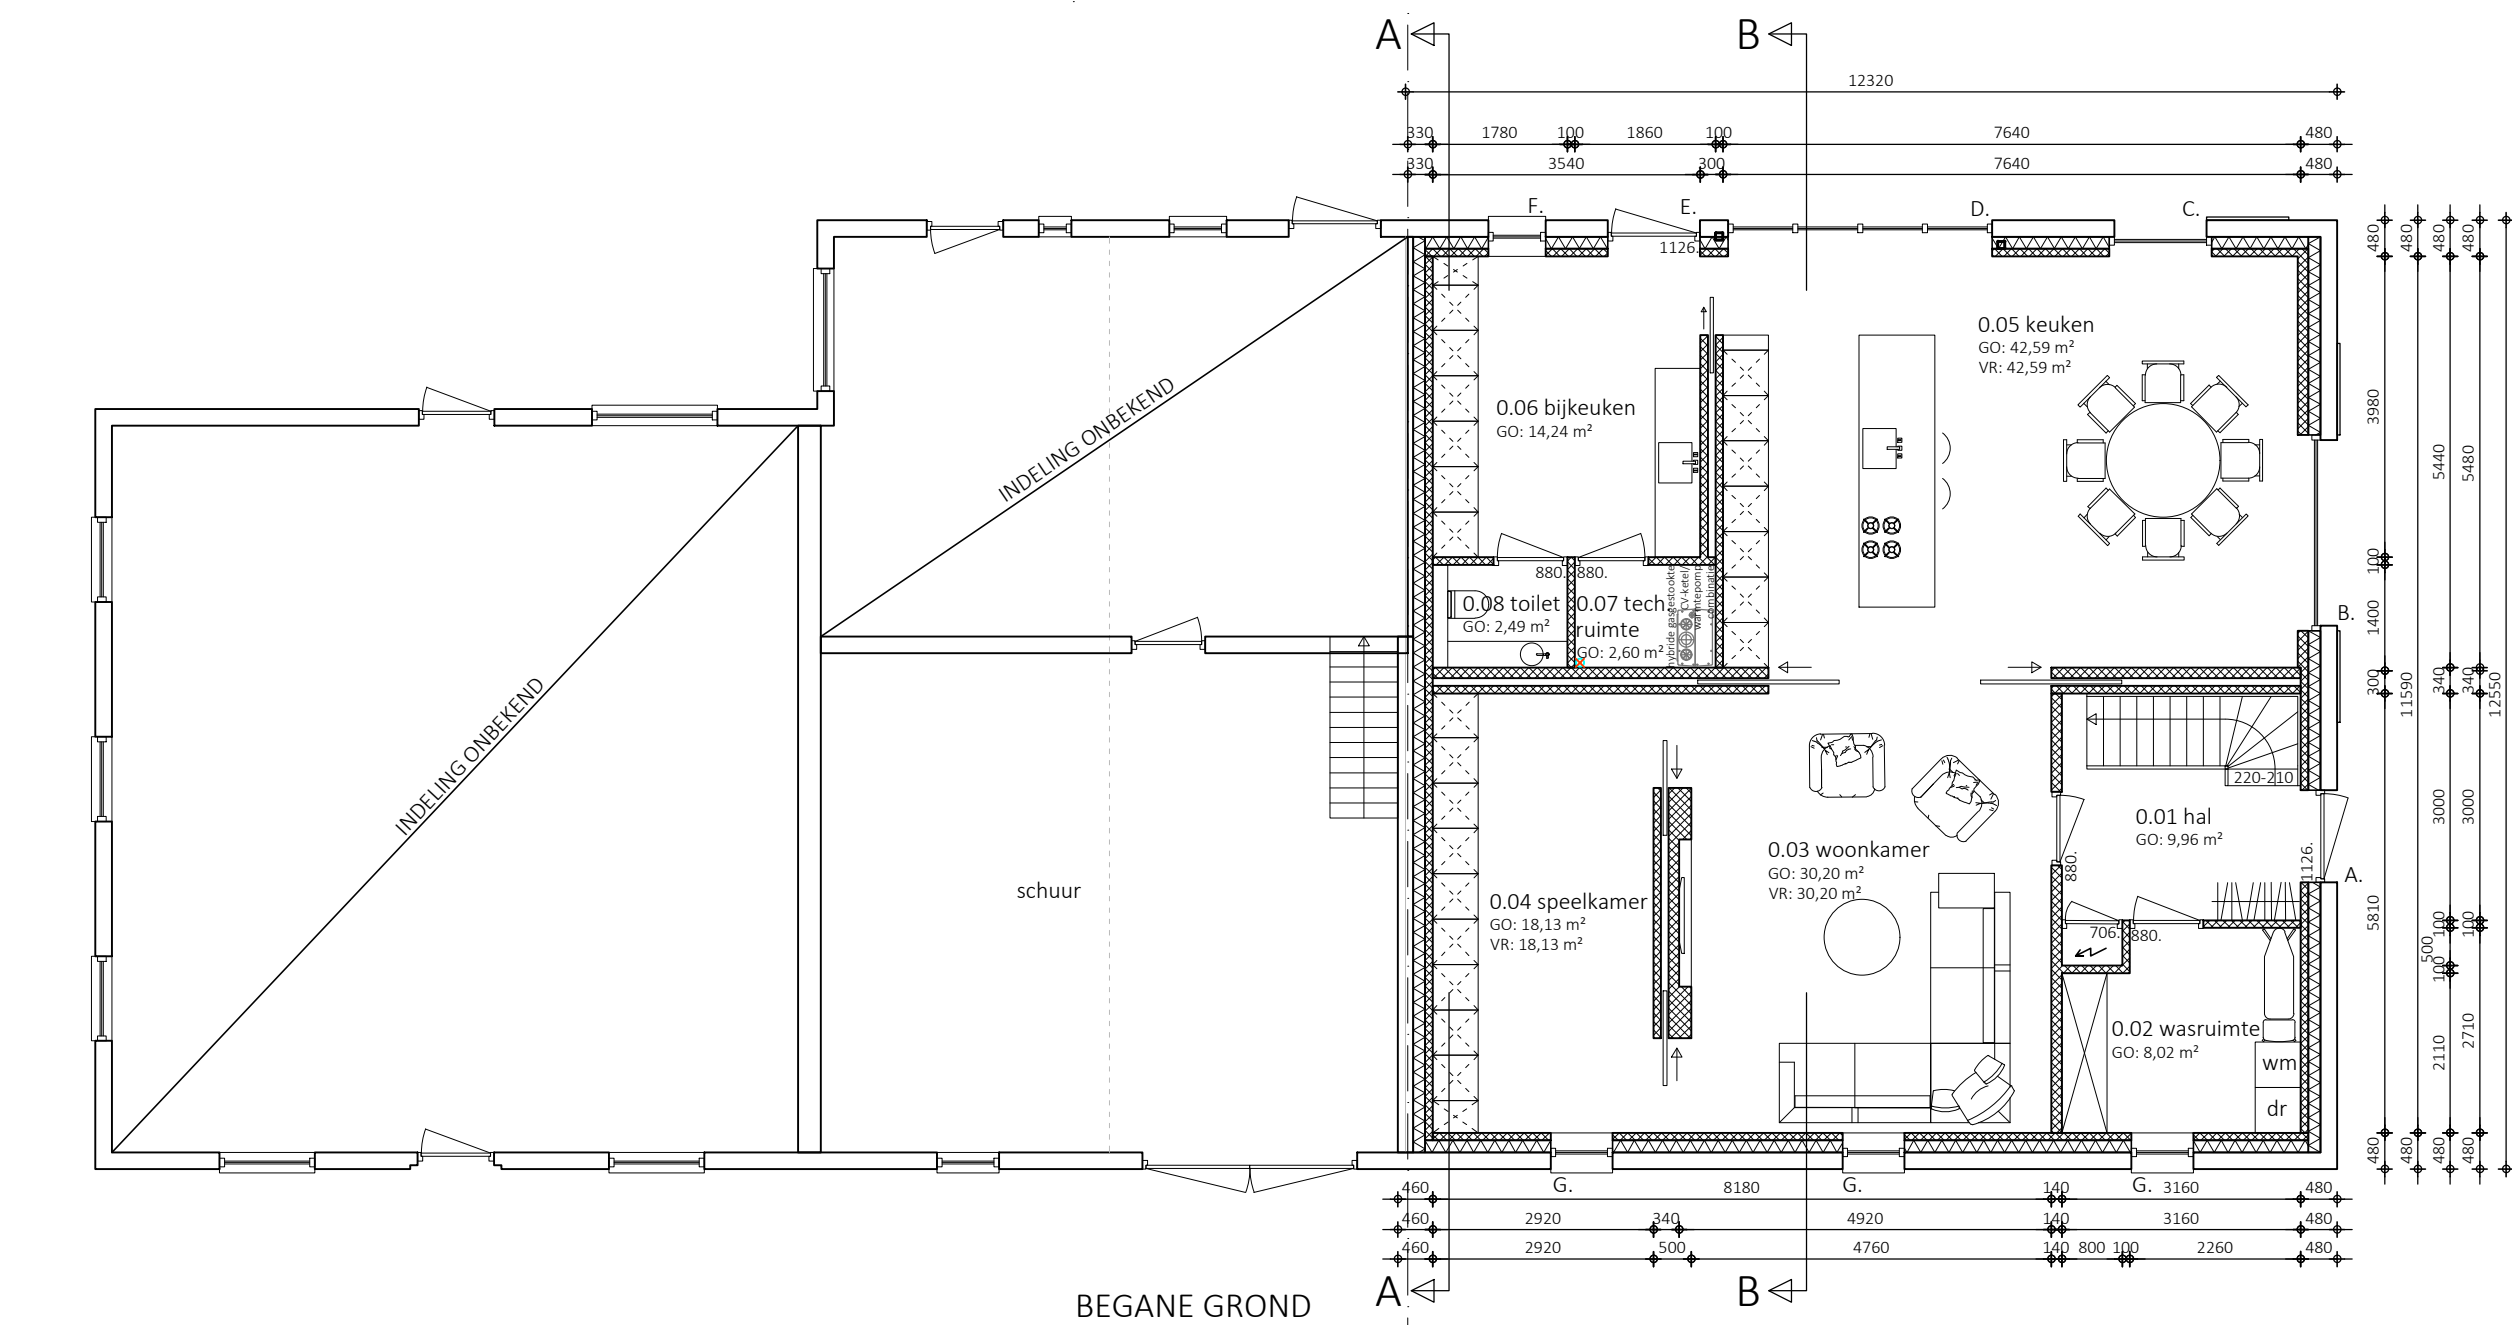

SPANJERS ARCHITECT

Ir. H.E.M.C. Spanjers
tel: 0499-846821

bas@spanjers-architect.com
www.spanjers-architect.com

Plan voor het verbouwen van een woning gelegen aan
Lieshoutseweg 3 te Breugel

ALLE MATEN IN HET
WERK CONTROLEREN!

Blad: 100

Project: 0511

Schaal: 1:100

Formaat: A1

Datum: 01-07-2022

Deze tekening van Spanjers Architect mag alleen met onze toestemming gebruikt, verspreid of anderszins openbaar gemaakt worden.