


Bijlage 1

Bestaande situatie

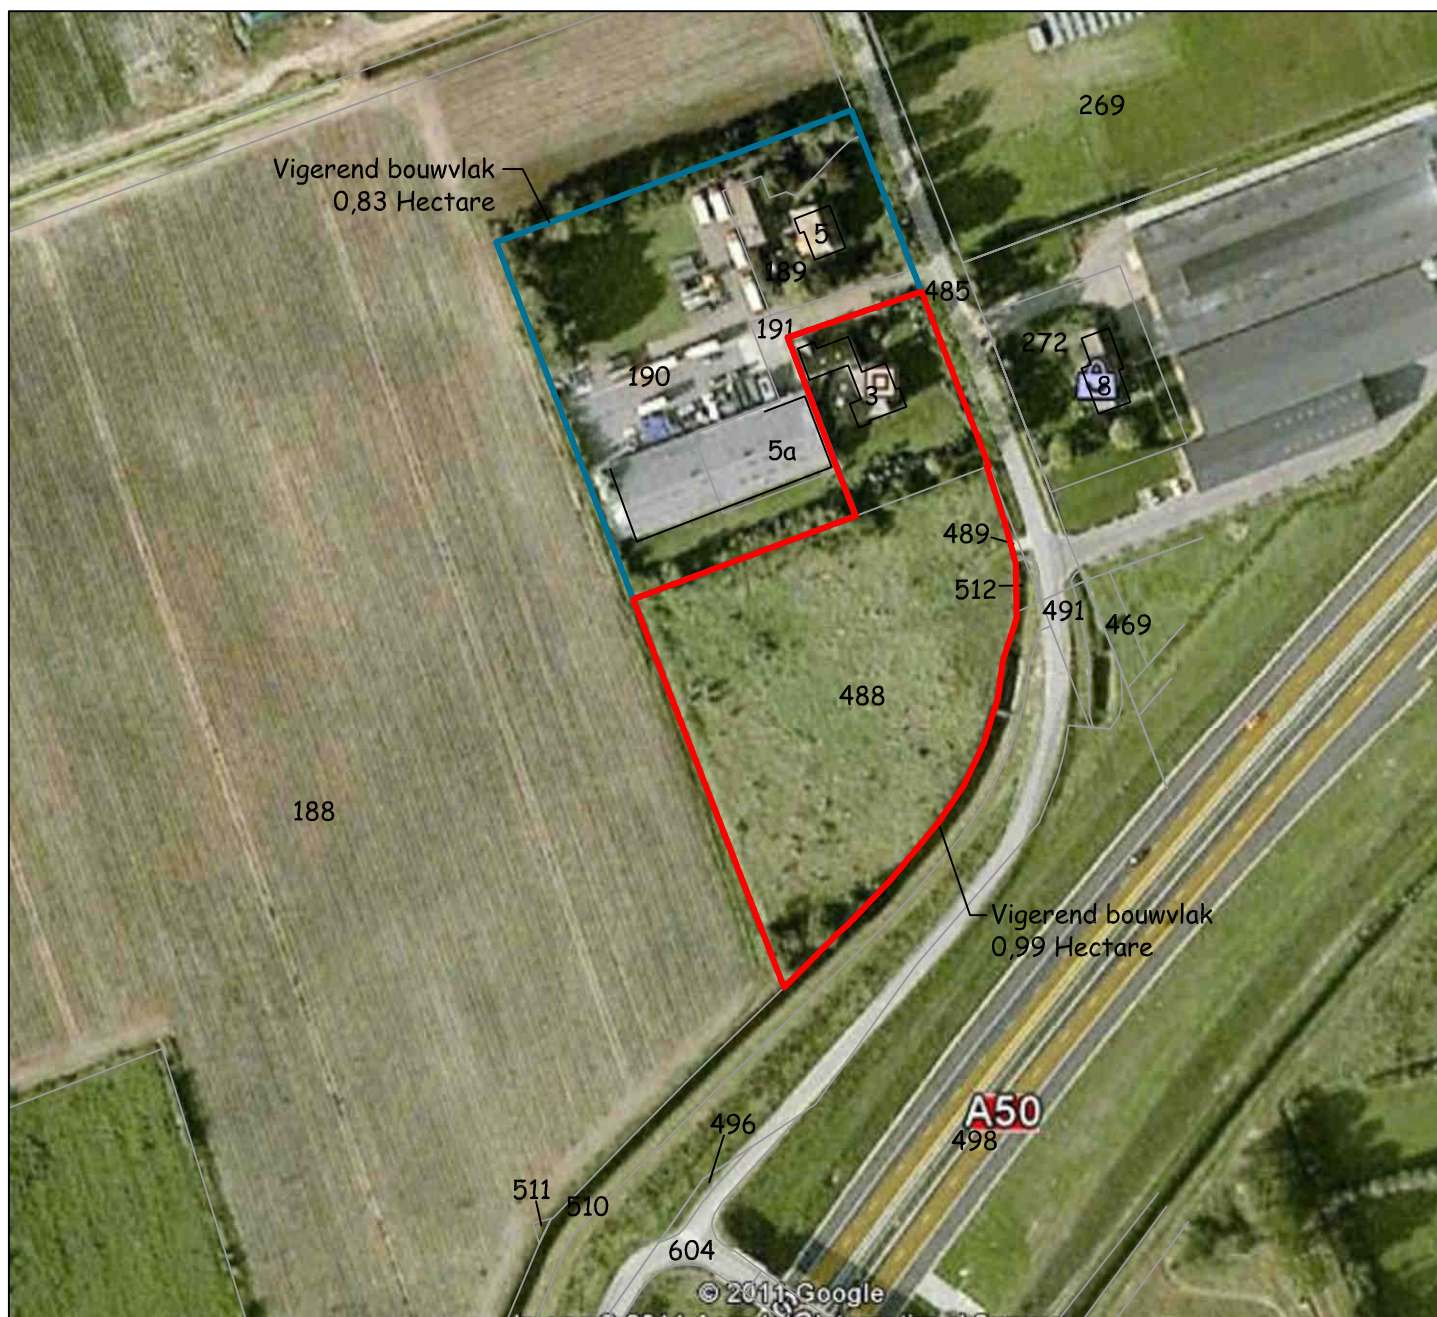

SITUATIE

Gemeente: Son en Breugel
Sectie: G Nr.: 488
Schaal 1:2000



Onderwerp: Bestaande situatie met vigerende bouwvlakken

Adres van de inrichting: Ockhuizenweg 3 te Son

Aard van de inrichting: Intensieve veehouderij

Bedrijfsgegevens:
Coen Semler V.O.F.
Ockhuizenweg 3
5691 PJ Son

Projectnummer:
11471BP01

Bladnummer: 01/01

Schaal: 1:2000

Getekend: R.v.D.

Datum: 28-10-2011

Wijzigingsdatum 1:

Wijzigingsdatum 2:

Wijzigingsdatum 3:



BEDRIJFSONTWIKKELING MET DAADKRACHT

Drieweg Advies BV

■ Kampweg 10

■ 5469 EX Keldonk (gemeente Veghel)

Tel. 0413 21 61 25

■ Fax 0413 21 61 24

■ info@drieweg.com

■ www.drieweg.com



